PŮDORYS 3NP – ČÁST 1

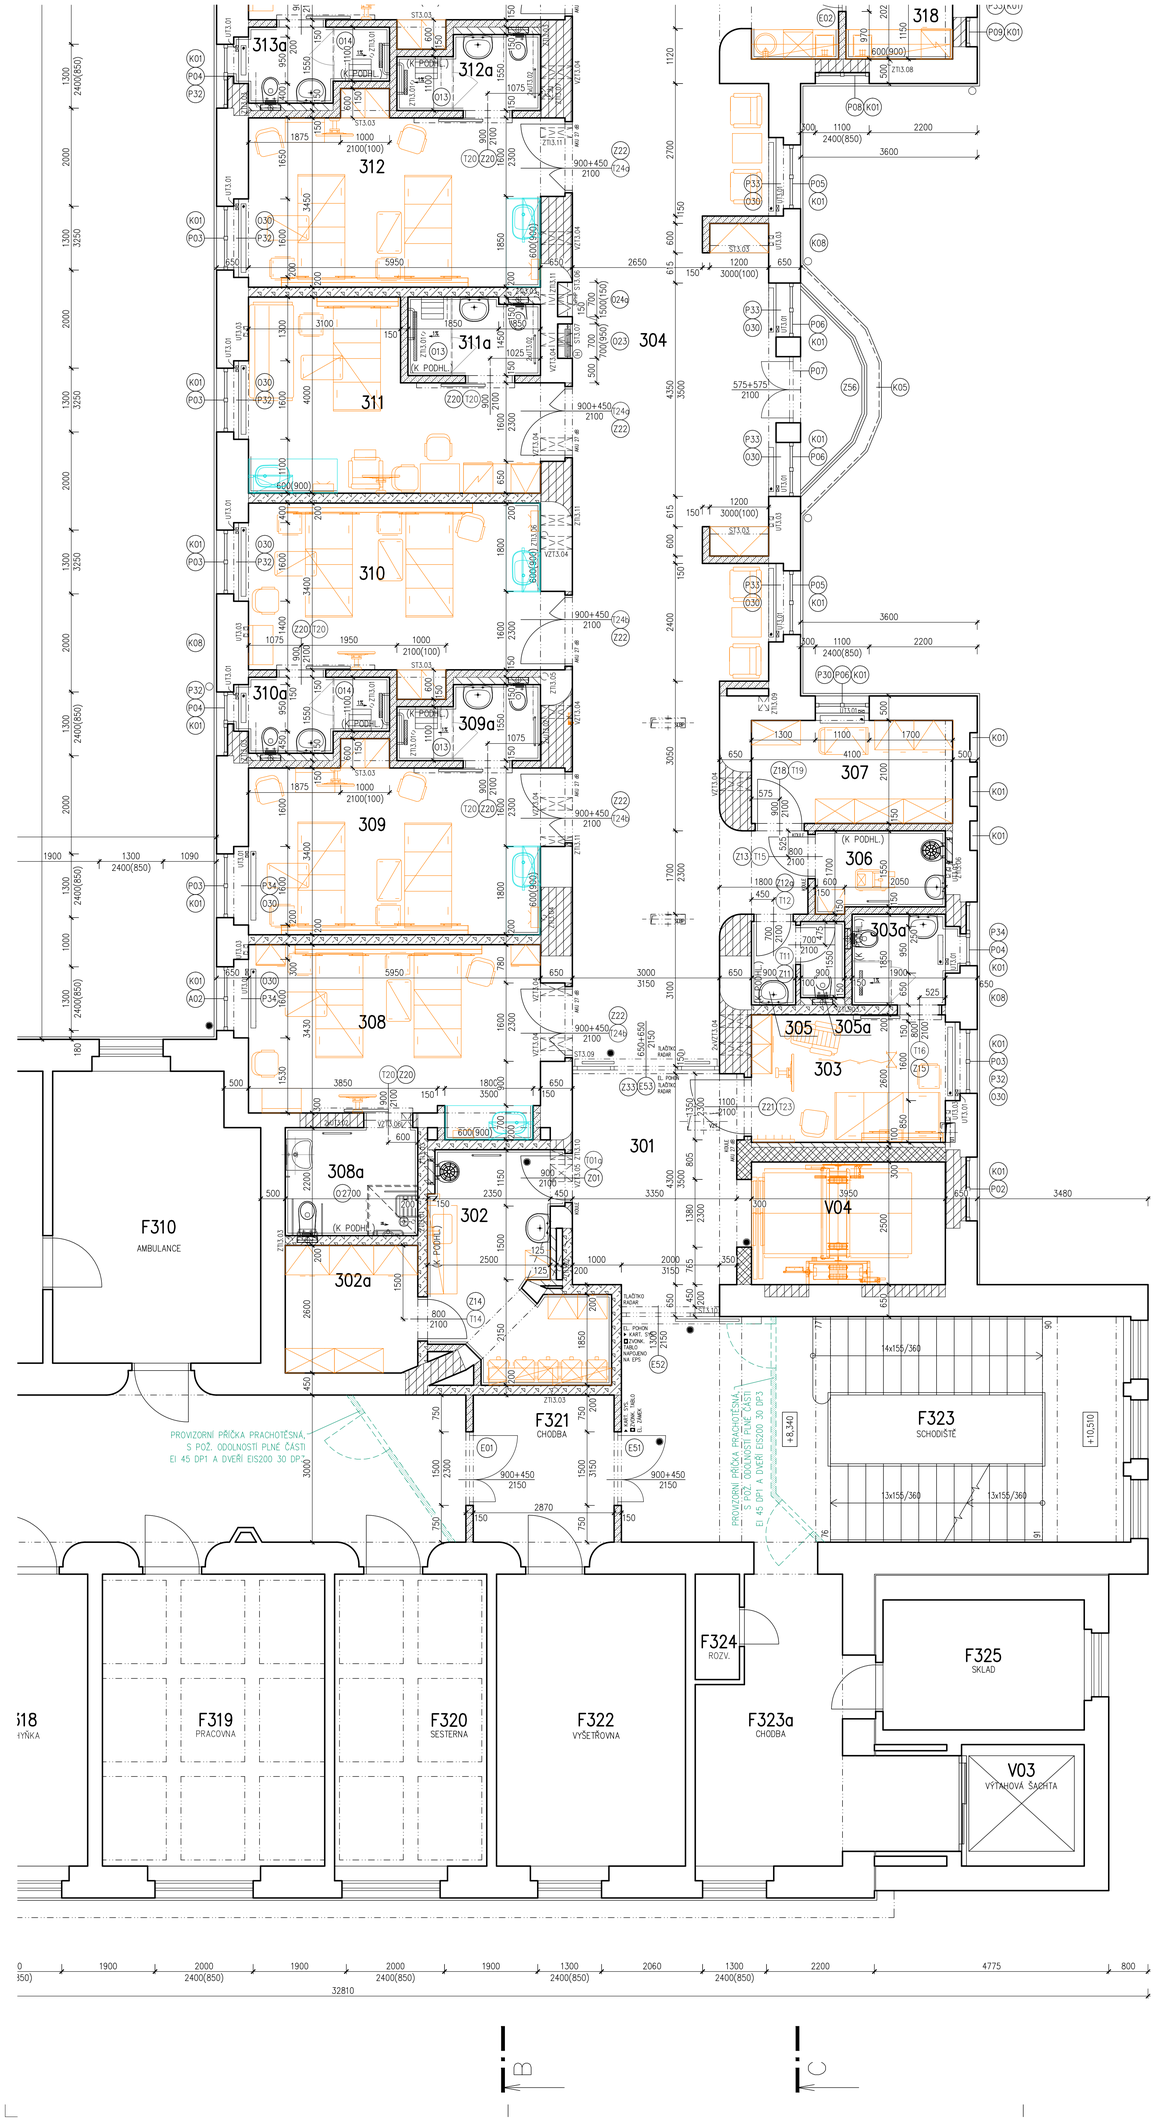

LEGENDA MÍSTNOSTÍ

Č.M.	NÁZEV MÍSTNOSTI	PLOCHA (M2)	DRUH PODLAHY		POVRCH STĚN		STROP / PODHLED	S.V. PODHL.
F310	AMBULANCE	24,60	STÁVAJÍCÍ	–	STÁVAJÍCÍ	–	STÁVAJÍCÍ	STÁV.
F318	KUCHYŇKA	17,00	STÁVAJÍCÍ	–	STÁVAJÍCÍ	–	STÁVAJÍCÍ	STÁV.
F319	PRACOVNA	28,20	STÁVAJÍCÍ	–	STÁVAJÍCÍ	–	STÁVAJÍCÍ	STÁV.
F320	SESTERNA	19,00	STÁVAJÍCÍ	–	STÁVAJÍCÍ	–	STÁVAJÍCÍ	STÁV.
F321	CHODBA	9,31	POVLAK. KRYTINA	P1	OMYVATELNÝ NÁTĚR	PU1	NÁTĚR	STÁV.
F322	VYŠETŘOVNA	22,90	STÁVAJÍCÍ	–	STÁVAJÍCÍ	–	STÁVAJÍCÍ	STÁV.
F323	SCHODIŠTĚ	47,10	STÁVAJÍCÍ/ KERAMICKÁ DLAŽBA	– D1	STÁVAJÍCÍ/ OMYVATELNÝ NÁTĚR	– PU10	STÁVAJÍCÍ/ NÁTĚR PU10	STÁV.
F323a	CHODBA	21,00	STÁVAJÍCÍ	–	STÁVAJÍCÍ	–	STÁVAJÍCÍ	STÁV.
F324	ROZVODNA	2,70	STÁVAJÍCÍ	–	STÁVAJÍCÍ	–	STÁVAJÍCÍ	STÁV.
F325	SKLAD	10,90	STÁVAJÍCÍ	–	STÁVAJÍCÍ	–	STÁVAJÍCÍ	STÁV.
301	FILTR	15,60	POVLAK. KRYTINA	P1	OMYVATELNÝ NÁTĚR	PU1	RASTR R7	3,10
302	ČIST. MÍST./NEČ. PRÁD.	15,00	POVLAK. KRYTINA	P1	KER. OBKL. K PODHL.	PU1 PU4b PU5b	RASTR R4b	2,60
302a	SKLAD	7,00	POVLAK. KRYTINA	P1	OMYVATELNÝ NÁTĚR	PU1	RASTR R4b	2,60
303	VYŠETŘOVNA	10,70	POVLAK. KRYTINA EL. VODIVÁ	P2	OMYVATELNÝ NÁTĚR	PU1	RASTR R2	3,10
303a	HYGIENICKÁ BUŇKA	3,50	POVLAK. KRYTINA PROTISKLUZNÁ	P4	KER. OBKL. K PODHL.	PU4a PU5a	RASTR R3	3,10
304	CHODBA	140,10	POVLAK. KRYTINA	P1	OMYVATELNÝ NÁTĚR	PU1	RASTR R3	3,10
304a	KUCH. KOUT KLIENTKY	3,60	POVLAK. KRYTINA	P1	OMYVATELNÝ NÁTĚR KER. OBKL. ZA LINKOU	PU1 PU4b PU5b	RASTR R3	3,10
304b	CHODBA	24,50	POVLAK. KRYTINA	P1	OMYVATELNÝ NÁTĚR	PU1	RASTR R3	3,10
305	WC PŘEDSÍŇ	1,50	POVLAK. KRYTINA	P1	KER. OBKL. K PODHL.	PU4b PU5b	RASTR R3	2,60
305a	WC	1,40	POVLAK. KRYTINA	P1	KER. OBKL. K PODHL.	PU4b	RASTR R3	2,60
306	ÚKLID	4,10	POVLAK. KRYTINA	P1	KER. OBKL. K PODHL.	PU4b PU5b	RASTR R3	2,60
307	SKLAD	8,80	POVLAK. KRYTINA	P1	OMYVATELNÝ NÁTĚR	PU1	RASTR R4b	3,10
308	2L POKOJ	20,90	POVLAK. KRYTINA	P1	OMYVATELNÝ NÁTĚR KER. OBKL. ZA UMYV. POHLEDOVÁ STĚRKA	PU1 PU4b PU6a	RASTR R4a	3,10
308a	HYGIENICKÁ BUŇKA TP	6,10	POVLAK. KRYTINA PROTISKLUZNÁ	P4	KER. OBKL. K PODHL.	PU4a PU5a	RASTR R3	2,60
309	2L POKOJ	21,00	POVLAK. KRYTINA	P1	OMYVATELNÝ NÁTĚR KER. OBKL. ZA UMYV. POHLEDOVÁ STĚRKA	PU1 PU4b PU5b PU6a	RASTR R4a	3,10
309a	HYGIENICKÁ BUŇKA	4,10	POVLAK. KRYTINA PROTISKLUZNÁ	P4	KER. OBKL. K PODHL.	PU4a PU5a	RASTR R3	2,60
310	2L POKOJ	21,40	POVLAK. KRYTINA	P1	OMYVATELNÝ NÁTĚR KER. OBKL. ZA UMYV. POHLEDOVÁ STĚRKA	PU1 PU4b PU5b PU6a	RASTR R4a	3,10
310a	HYGIENICKÁ BUŇKA	4,20	POVLAK. KRYTINA PROTISKLUZNÁ	P4	KER. OBKL. K PODHL.	PU4a PU5a	RASTR R3	2,60
311	1L POKOJ	19,90	POVLAK. KRYTINA	P1	OMYVATELNÝ NÁTĚR KER. OBKL. ZA UMYV. POHLEDOVÁ STĚRKA	PU1 PU4b PU5b PU6a	RASTR R4a	3,10
311a	HYGIENICKÁ BUŇKA	4,20	POVLAK. KRYTINA PROTISKLUZNÁ	P4	KER. OBKL. K PODHL.	PU4a PU5a	RASTR R3	2,60
312	2L POKOJ	21,70	POVLAK. KRYTINA	P1	OMYVATELNÝ NÁTĚR KER. OBKL. ZA UMYV. POHLEDOVÁ STĚRKA	PU1 PU4b PU5b PU6a	RASTR R4a	3,10
312a	HYGIENICKÁ BUŇKA	4,10	POVLAK. KRYTINA PROTISKLUZNÁ	P4	KER. OBKL. K PODHL.	PU4a PU5a	RASTR R3	2,60
313	2L POKOJ (ZVÝŠ. PÉČE)	22,20	POVLAK. KRYTINA EL. VODIVÁ	P2	OMYVATELNÝ NÁTĚR KER. OBKL. ZA UMYV. POHLEDOVÁ STĚRKA	PU1 PU4b PU5b PU6a	RASTR R4a	3,10
313a	HYGIENICKÁ BUŇKA	4,20	POVLAK. KRYTINA PROTISKLUZNÁ	P4	KER. OBKL. K PODHL.	PU4a PU5a	RASTR R3	2,60
V03	VÝTAHOVÁ ŠACHTA	6,20	–	–	STÁVAJÍCÍ	–	–	–
V04	VÝTAHOVÁ ŠACHTA	9,90	BETON+NÁTĚR	B2	NÁTĚR	PU3	–	–

STÁVAJÍCÍ MÍSTNOSTI SE STAVEBNÍM ZÁSAHEM

SEZNAM PODHLEDŮ A KONSTRUKCÍ SUCHÉ VÝSTAVBY

PODROBNÝ POPIS VIZ. SAMOSTATNÁ ČÁST DOKUMENTACE – SKLADBY KONSTRUKCÍ.
DÁLE JE NEDÍLNOU SOUČÁSTÍ PROJEKTU DOKUMENT – "TECHNICKÉ PODMÍNKY" S PODROBNÉ POPSANÝMI TECHNICKÝMI A ESTETICKÝMI POŽADAVKY NA JEDNOTLIVÉ KOMPONENTY SKLADEB

RASTROVÉ PODHLEDY

RASTR R2 – HYGIENICKÝ PODHLED PRO PROSTORY S VYSOKÝMI POŽADAVKY NA ČISTOTU PROSTŘEDÍ A AKUSTIKU
– RASTR SKRYTÝ (VIDITELNÁ POUZE NENÁPADNÁ V SPÁRA MEZI JEDNOTLIVÝMI PANELY – KAZETY NA SRAZ)
– ROZMĚR PANELU 1200x600x20 MM A 600x600x20 MM (U SVTIDEL). BARVA PANELU BÍLÁ (NCS S0500–N).
– PODHLED S CERTIFIKACÍ DO ČISTÉHO PROSTŘEDÍ ISO 3, POHYB VYLUČOVANÝCH ČÁSTIC CP(0,5)1.

RASTR R3 – AKUSTICKÝ RASTROVÝ PODHLED S VYSOKÝMI NÁROKY NA DOBROU AKUSTIKU PROSTORU,
– PODHLED S POLOSKRYTÝM NOSNÝM SYSTÉM, ZVÝRAZŇUJÍCÍ SMĚR V MÍSTNOSTI
– ROZMĚR PANELU 300x600x20 MM, BARVA PANELU BÍLÁ (NCS S0500–N).

RASTR R4a –HYGIENICKÝ PODLHED PRO PROSTORY SE ZVÝŠENÝMI POŽADAVKY NA AKUSTIKU A NA ČISTOTU
– VIDITELNÝ, POLOZAPUŠTĚNÝ NOSNÝ ROŠT SE STÍNOVÝM EFEKTEM
– ROZMĚR PANELU 1200x600x15 MM A 600x600x15 MM (U SVTIDEL), BARVA PANELU BÍLÁ (NCS S0500–N).
– PODHLED S CERTIFIKACÍ DO ČISTÉHO PROSTŘEDÍ ISO 4, POHYB VYLUČOVANÝCH ČÁSTIC CP(0,5)0,5.

RASTR R4b – HYGIENICKÁ DESKA VE STANDARTU DESKY RASTRU R4
– ROZMĚR PANELU 600x600x15 MM

RASTR R7 – AKUSTICKÝ RASTROVÝ PODHLED S VYSOKÝMI NÁROKY NA DOBROU AKUSTIKU PROSTORU,
– PODHLED S POLOSKRYTÝM NOSNÝM SYSTÉM, ZVÝRAZŇUJÍCÍ SMĚR V MÍSTNOSTI
– ROZMĚR PANELU 600x600x20 MM, 600x1200x20 MM, 300x600x20 MM, 300x1200x20 MM
– RASTR ŠEDÝ

STAVEBNÍ ÚPRAVY 3NP

ST 3.01 – PARAPET V. 1100 MM POD HLINÍKOVOU PROSKLENOU STĚNU – 2 KS
– SÁDROVLÁKNITÁ PŘÍČKA TL. 150 MM, PODROBNĚJI VIZ POPIS SDK 4 V LEGENDĚ HMOT
– HLINÍKOVÁ PROSKLENÁ STĚNA – VIZ TABULKY PSV
ST 3.02 – SÁDROVLÁKNITÁ PŘÍČKA TL. 200 MM A V. 2300 MM, S POŽADOVANOU POŽÁRNÍ ODOLNOSTÍ DLE PD PBŘ; PODROBNĚJI VIZ POPIS SDK 5 V LEGENDĚ HMOT – 1 KS
ST 3.03 – BETONOVÝ SOKL V. 100 MM POD VESTAVNOU SKŘÍŇ – 9 KS
ST 3.04 – STAVEBNÍ ÚPRAVA PRO VESTAVNOU SKŘÍŇ – 2 KS
– BETONOVÝ SOKL V. 100 MM, PŮDORYSNÉ ROZMĚRY 1300x400 MM
– NADPRAŽÍ DO STROPU CELKOVÉ V. 1500 MM, SH= 2300 MM NAD ČISTOU PODLAHOU –
– SÁDROVLÁKNITÁ PŘÍČKA TL. 150 MM, PODROBNĚJI VIZ POPIS SDK 4 V LEGENDĚ HMOT
ST 3.05 – BETONOVÝ SOKL V. 150 MM POD EL. ROZVADĚČ – 6 KS
ST 3.06 – STAVEBNÍ ÚPRAVA PRO PBŘ PŘÍSLUŠENSTVÍ – 2 KS
– NIKA O ROZMĚRECH: HL. 300 MM, Š. 700 MM, V. 1500 MM, V. PARAPETU 150 MM
– VČETNĚ BETONOVÉHO SOKLU V. 150 MM
ST 3.07 – STAVEBNÍ ÚPRAVA PRO PBŘ PŘÍSLUŠENSTVÍ – 1 KS
– NIKA O ROZMĚRECH: HL. 300 MM, Š. 700 MM, V. 700 MM, V. PARAPETU 950 MM
ST 3.08 – ZRUŠENO
ST 3.09 – NADPRAŽÍ NAD HLINÍKOVOU RÁMOVOU STĚNOU – 4 KS
– NADPRAŽÍ PROVEDENO DO STROPU – CELK. V. 650 MM, SH= 3150 MM NAD ČISTOU PODLAHOU
– KONSTRUKCE – SÁDROVLÁKNITÁ PŘÍČKA TL. 150 MM S POŽADOVANOU POŽÁRNÍ ODOLNOSTÍ DLE PD PBŘ; PODROBNĚJI VIZ POPIS SDK 4 V LEGENDĚ HMOT
– VE VYBRANÝCH POZICÍCH BUDE DO KONSTRUKCE NADPRAŽÍ OSAZENA OCELOVÁ KONSTRUKCE Z UZAVŘENÝCH PROFILŮ – PODROBNĚJI VIZ TABULKY PSV
ST 3.10 – NADPRAŽÍ NAD HLINÍKOVOU RÁMOVOU STĚNOU – 2 KS
– NADPRAŽÍ PROVEDENO DO STROPU – CELK. V. 650 MM, SH= 3150 MM NAD ČISTOU PODLAHOU
– KONSTRUKCE – SÁDROVLÁKNITÁ PŘÍČKA TL. 200 MM S POŽADOVANOU POŽÁRNÍ ODOLNOSTÍ DLE PD PBŘ; PODROBNĚJI VIZ POPIS SDK 5 V LEGENDĚ HMOT
– VE VYBRANÝCH POZICÍCH BUDE DO KONSTRUKCE NADPRAŽÍ OSAZENA OCELOVÁ KONSTRUKCE Z UZAVŘENÝCH PROFILŮ – PODROBNĚJI VIZ TABULKY PSV
ST 3.11 – NADPRAŽÍ NAD HLINÍKOVOU RÁMOVOU STĚNOU – 1 KS
– NADPRAŽÍ PROVEDENO DO STROPU – CELK. V. 1500 MM, SH= 2300 MM NAD ČISTOU PODLAHOU
– KONSTRUKCE – SÁDROVLÁKNITÁ PŘÍČKA TL. 150 MM S POŽADOVANOU POŽÁRNÍ ODOLNOSTÍ DLE PD PBŘ; PODROBNĚJI VIZ POPIS SDK 4 V LEGENDĚ HMOT
ST 3.12 – NADPRAŽÍ NAD HLINÍKOVOU RÁMOVOU STĚNOU – 2 KS
– NADPRAŽÍ PROVEDENO DO STROPU – CELK. V. 650 MM, SH= 3100 MM NAD ČISTOU PODLAHOU
– KONSTRUKCE – SÁDROVLÁKNITÁ PŘÍČKA TL. 150 MM S POŽADOVANOU POŽÁRNÍ ODOLNOSTÍ DLE PD PBŘ; PODROBNĚJI VIZ POPIS SDK 4 V LEGENDĚ HMOT
– VE VYBRANÝCH POZICÍCH BUDE DO KONSTRUKCE NADPRAŽÍ OSAZENA OCELOVÁ KONSTRUKCE Z UZAVŘENÝCH PROFILŮ – PODROBNĚJI VIZ TABULKY PSV

VZT 3.01 – PROSTUP STÁV. ZDĚNOU STĚNOU TL. 500 MM O PRŮŘEZU 455x300 MM, HH= POD STROPEM – 1 KS
VZT 3.02 – PROSTUP STÁV. ZDĚNOU STĚNOU TL. 500 MM O PRŮŘEZU 415x350 MM, HH= POD STROPEM – 1 KS
VZT 3.03 – PROSTUP ZDĚNOU STĚNOU TL. 500 MM O PRŮMĚRU 300 MM, HH= POD STROPEM – 1 KS
VZT 3.04 – PROSTUP ZDĚNOU STĚNOU TL. 650 MM O PRŮMĚRU 260 MM, HH= POD STROPEM – 22 KS
VZT 3.05 – PROSTUP STÁV. ZDĚNOU STĚNOU TL. 450 MM O PRŮŘEZU 350x300 MM, HH= POD STROPEM – 1 KS
VZT 3.06 – PROSTUP ZDĚNOU STĚNOU TL. 300 MM O PRŮMĚRU 225 MM, HH= POD STROPEM – 1 KS

ZTI 3.01 – PROSTUP STÁV. STROPEM NAD 2NP TL. 270 MM O PRŮMĚRU 75 MM – 10 KS
ZTI 3.02 – PROSTUP STÁV. STROPEM NAD 2NP TL. 270 MM O PRŮMĚRU 100 MM – 3 KS
ZTI 3.03 – PROSTUP STÁV. STROPEM NAD 2NP TL. 270 MM O PRŮMĚRU 150 MM – 13 KS
ZTI 3.04 – STAVEBNÍ ÚPRAVA PRO ZTI – 1 KS
– SVISLÁ DRÁŽKA STĚNOU O PRŮŘEZU 100x100 MM, DL. 3,9 M, SH= +8,240 (OD ±0,000)
– PROSTUP STÁV. STROPEM NAD 2NP TL. 270 MM O PRŮMĚRU 100 MM, SH= +7,970 (OD ±0,000)
ZTI 3.05 – STAVEBNÍ ÚPRAVA PRO ZTI – 2 KS
– SVISLÁ DRÁŽKA STĚNOU O PRŮŘEZU 150x150 MM, DL. 3,9 M, SH= +8,240 (OD ±0,000)
– PROSTUP STÁV. STROPEM NAD 2NP TL. 270 MM O PRŮMĚRU 150 MM, SH= +7,970 (OD ±0,000)
ZTI 3.06 – STAVEBNÍ ÚPRAVA PRO ZTI – 3 KS
– SVISLÁ DRÁŽKA STĚNOU O PRŮŘEZU 150x150 MM, DL. 0,5 M, SH= +8,240 (OD ±0,000)
– PROSTUP STÁV. STROPEM NAD 2NP TL. 270 MM O PRŮMĚRU 150 MM, SH= +7,970 (OD ±0,000)
ZTI 3.07 – ODKRYTÍ STÁVAJÍCÍHO POTRUBÍ ZTI PRO NAPOJENÍ NOVÝCH ROZVODŮ – SVISLÁ DRÁŽKA STĚNOU O PRŮŘEZU CCA 250x250 MM, DL. 0,5 M, HH POD STROPEM= +12,140 (OD ±0,000) – 2 KS
ZTI 3.08 – STAVEBNÍ ÚPRAVA PRO ZTI – 4 KS
– SVISLÁ DRÁŽKA STĚNOU O PRŮŘEZU 100x100 MM, DL. 0,5 M, SH= +8,240 (OD ±0,000)
– PROSTUP STÁV. STROPEM NAD 2NP TL. 270 MM O PRŮMĚRU 100 MM, SH= +7,970 (OD ±0,000)
ZTI 3.09 – SVISLÁ DRÁŽKA STĚNOU O PRŮŘEZU 200x300 MM, DL. 0,5 M, HH POD STROPEM= +12,140 (OD ±0,000) – 1 KS
ZTI 3.10 – PROSTUP ZDĚNOU STĚNOU TL. 450 MM O PRŮŘEZU 200x100 MM, HH DLE PD ZTI – 1 KS
ZTI 3.11 – PROSTUP ZDĚNOU STĚNOU TL. 650 MM O PRŮŘEZU 200x100 MM, HH DLE PD ZTI – 8 KS
ZTI 3.12 – PROSTUP ZDĚNOU STĚNOU TL. 500 MM O PRŮŘEZU 200x100 MM, HH DLE PD ZTI – 2 KS

STAVEBNÍ ÚPRAVY 3NP

UT 3.01 – SVISLÁ DRÁŽKA ZDĚNOU STĚNOU O ROZMĚRU 120x60 MM, DÉLKA 250 MM, SH= +8,240 (OD ±0,000) – 32 KS
UT 3.02 – SVISLÁ DRÁŽKA ZDĚNOU STĚNOU O ROZMĚRU 60x60 MM, DÉLKA 250 MM, SH= +8,240 (OD ±0,000) – 12 KS
UT 3.03 – STAVEBNÍ ÚPRAVA PRO UT – 13 KS
– PROSTUP STROPEM NAD 2NP TL. 270 MM O PRŮŘEZU 100x200 MM, SH= +7,970 (OD ±0,000)
– SVISLÁ DRÁŽKA ZDĚNOU STĚNOU O PRŮŘEZU 100x200 MM, DL. 3,9 M (CELÁ VÝŠKA STĚNY), SH= +8,240 (OD ±0,000)
UT 3.04 – PROSTUP STROPEM NAD 2NP TL. 270 MM O PRŮŘEZU 100x200 MM, SH= +7,970 (OD ±0,000) –5KS

LEGENDA HMOT

ZDIVO A KONSTRUKCE STÁVAJÍCÍ

NUTNÉ DOZDÍVKY NOSNÝCH STĚN – VYSOKOPEVNOSTNÍ MALOFORMÁTOVÉ ZDIVO Z CIHEL PLNÝCH PÁLENÝCH, P20, ZDĚNO NA MALTU MC10

ŽELEZOBETONOVÉ MONOLITICKÉ KONSTRUKCE – DLE PD STAVEBNÉ KONSTRUKČNÍ ČÁSTI

ZDIVO TL. 200 MM Z BETONOVÝCH PROLÉVANÝCH TVÁRNIC, VÝZTUŽ A BETON DLE PD STAVEBNÉ KONSTRUKČNÍ ČÁSTI

ZDIVO TL. 300 MM Z AKUSTICKÝCH BROUŠENÝCH CIHELNÝCH BLOKŮ, P20, NA MALTU PRO TENKÉ SPÁRY M10, PARAMETRY S OMÍTKOU 2x 15 MM: Rw= MIN. 54(–2;–6)dB, REI 180 DP1, λ= MAX. 0,32 W/mK

ZDIVO TL. 300 MM Z AKUSTICKÝCH BROUŠENÝCH CIHELNÝCH BLOKŮ S MALTOVOU KAPSOU, P20, NA MALTU PRO TENKÉ SPÁRY M10, PARAMETRY S OMÍTKOU 2x 15 MM: Rw= MIN. 58(–2;–7)dB, REI 180 DP1, λ= MAX. 0,37 W/mK

SDK 1 SÁDROKARTONOVÁ PŘEDSAZENÁ STĚNA, VOLNĚ STOJÍCÍ
– NA JEDNODUCHÉ SYSTÉMOVÉ OCELOVÉ KONSTRUKCI TL. 75 MM SE ZAHUŠTĚNÝM RASTREM;
– OBOUSTRANNĚ DVOJITĚ OPLÁŠTĚNÁ SÁDROKARTONOVÝMI DESKAMI PRO AKUSTICKÉ STĚNY TL. 2x 12,5 MM, TYP DF (DLE ČSN EN 15283–2+A1)
– S VLOŽENOU MINERÁLNÍ IZOLACÍ TL. 60 MM O OBJEMOVÉ HMOTNOSTI MIN. 40 KG/M3

– 2x DESKA TL. 12,5 MM, TYP DF (DLE ČSN EN 15283–2+A1)
– OC. KONSTRUKCE TL. 75 MM SE ZAHUŠTĚNÝM RASTREM, VLOŽENA MIN. IZOLACE TL. 60 MM O OBJ. HMOTNOSTI MIN. 40 KG/M3
– 2x DESKA TL. 12,5 MM, TYP DF (DLE ČSN EN 15283–2+A1)

SDK 2 SÁDROVLÁKNITÁ PŘEDSAZENÁ STĚNA, VOLNĚ STOJÍCÍ
– NA JEDNODUCHÉ SYSTÉMOVÉ OCELOVÉ KONSTRUKCI TL. 100 MM
– OBOUSTRANNĚ DVOJITĚ OPLÁŠTĚNÁ SÁDROVLÁKNITÝMI DESKAMI TL. 2x 12,5 MM, TYP GF–C1–I–W2 (DLE ČSN EN 15283–2+A1)

– 2x DESKA TL. 12,5 MM, TYP GF–C1–I–W2 (DLE ČSN EN 15283–2+A1)
– OC. KONSTRUKCE TL. 100 MM
– 2x DESKA TL. 12,5 MM, TYP GF–C1–I–W2 (DLE ČSN EN 15283–2+A1)

SDK 3 SÁDROVLÁKNITÁ PŘÍČKA TL. 100 MM
– NA JEDNODUCHÉ SYSTÉMOVÉ OCELOVÉ KONSTRUKCI TL. 50 MM; VČETNĚ ZESÍLENÍ V MÍSTĚ OTVORŮ, ROHŮ A VOLNÝCH KONCŮ VÝZTUŽNÝM PROFILY
– OBOUSTRANNĚ DVOJITĚ OPLÁŠTĚNÁ SÁDROVLÁKNITÝMI DESKAMI TL. 2x 12,5 MM, TYP GF–C1–I–W2 (DLE ČSN EN 15283–2+A1)

– 2x DESKA TL. 12,5 MM, TYP GF–C1–I–W2 (DLE ČSN EN 15283–2+A1)
– OC. KONSTRUKCE TL. 50 MM
– 2x DESKA TL. 12,5 MM, TYP GF–C1–I–W2 (DLE ČSN EN 15283–2+A1)

SDK 4 SÁDROVLÁKNITÁ PŘÍČKA TL. 150 MM – Rw,min=56 dB, EI 90
– NA JEDNODUCHÉ SYSTÉMOVÉ OCELOVÉ KONSTRUKCI TL. 100 MM; VČETNĚ ZESÍLENÍ V MÍSTĚ OTVORŮ, ROHŮ A VOLNÝCH KONCŮ VÝZTUŽNÝM PROFILY
– OBOUSTRANNĚ DVOJITĚ OPLÁŠTĚNÁ SÁDROVLÁKNITÝMI DESKAMI TL. 2x 12,5 MM, TYP GF–C1–I–W2 (DLE ČSN EN 15283–2+A1)
– S VLOŽENOU MINERÁLNÍ IZOLACÍ TL. 40 MM O OBJEMOVÉ HMOTNOSTI MIN. 40 KG/M3

– 2x DESKA TL. 12,5 MM, TYP GF–C1–I–W2 (DLE ČSN EN 15283–2+A1)
– OC. KONSTRUKCE TL. 200 MM, VLOŽENA MIN. IZOLACE TL. 40 MM O OBJ. HMOTNOSTI MIN. 40 KG/M3
– 2x DESKA TL. 12,5 MM, TYP GF–C1–I–W2 (DLE ČSN EN 15283–2+A1)

SDK 5 SÁDROVLÁKNITÁ PŘÍČKA TL. 200 MM – Rw,min=66 dB, EI 90
– NA DVOJITÉ SYSTÉMOVÉ OCELOVÉ KONSTRUKCI TL. 2x 75 MM SE ZAHUŠTĚNÝM RASTREM; VČETNĚ ZESÍLENÍ V MÍSTĚ OTVORŮ, ROHŮ A VOLNÝCH KONCŮ VÝZTUŽNÝM PROFILY
– OBOUSTRANNĚ DVOJITĚ OPLÁŠTĚNÁ SÁDROVLÁKNITÝMI DESKAMI TL. 2x 12,5 MM, TYP GF–C1–I–W2 (DLE ČSN EN 15283–2+A1)
– S VLOŽENOU MINERÁLNÍ IZOLACÍ TL. 2x 60 MM O OBJEMOVÉ HMOTNOSTI MIN. 40 KG/M3

– 2x DESKA TL. 12,5 MM, TYP GF–C1–I–W2 (DLE ČSN EN 15283–2+A1)
– DVOJITÁ OC. KONSTRUKCE TL. 2x 75 MM SE ZAHUŠTĚNÝM RASTREM, VLOŽENA MIN. IZOLACE TL. 2x 60 MM O OBJ. HMOTNOSTI MIN. 40 KG/M3
– 2x DESKA TL. 12,5 MM, TYP GF–C1–I–W2 (DLE ČSN EN 15283–2+A1)

POZNÁMKA

– PŘI PROVÁDĚNÍ JE NUTNO POSTUPOVAT DLE PLATNÝCH ČSN A TECHNOLOGICKÝCH PRAVIDEL S OHLEDEM NA VŠECHNY PLATNÉ PŘEDPISY BOZP.
– POKUD DOJDE PŘI PROVÁDĚNÍ K NEJASNOSTEM NEBO NEPŘEDVÍDANÝM OKOLNOSTEM JE NUTNO NEPRODLENĚ INFORMOVAT PROJEKTANTA A UPŘESNIT DALŠÍ POSTUP PRACÍ
– PŘI VÝSTAVBĚ JE NUTNÉ VZÁJEMNĚ KOORDINOVAT VÝKRESOVOU DOKUMENTACI STAVEBNÍ A KONSTRUKČNÍ ČÁSTI S NÁVAZNOSTI NA PROJEKTY INSTALACÍ, POŽÁRNÍ BEZPEČNOSTI, HLUK. STUDIE APOD.
– HRANICE POŽÁRNÍCH ÚSEKŮ, PROTIPOŽÁRNÍ UCPÁVKY, ZNAČENÍ ÚNIKOVÝCH CEST, POČTY A ROZMÍSTĚNÍ HASÍCÍCH PŘÍSTROJŮ AD. DLE PD POŽÁRNÉ BEZPEČNOSTNÍ ŘEŠENÍ
– STUPNICE NÁSTUPNÍHO A VÝSTUPNÍHO SCHODU KAŽDÉHO SCHODIŠŤOVÉHO RAMENE MUSÍ BÝT VÝRAZNĚ KONTRASTNĚ ROZEZNATELNÁ OD OKOLÍ, SOUČINITEL SMYKOVÉHO TŘENÍ POVRCHU STUPNICE (PŘI OKRAJI SCHOD.STUPNĚ) A PODEST MUSÍ BÝT MIN.0,6
– VŠECHNY ZDRAVOTNĚ TECHNOLOGICKÉ ZAŘIZOVACÍ PŘEDMĚTY (UMYVADLA, ZÁCHODOVÉ MÍSY, ...) UMISŤOVAT DLE NORMY ČSN 734108 – ODSTUPOVÉ VZDÁLENOSTI UMYVADEL OD ROHŮ (MIN. 400 MM)
– PŘED PROVÁDĚNÍM ZEMNÍCH PRACÍ JE NUTNÉ VYTÝČIT VEŠKERÉ PODZ.INŽ.SÍTĚ A PROVEST TAKOVÁ OPATŘENÍ, ABY NEDOŠLO K JEJICH POŠKOZENÍ
– VYZDÍVKY INSTALAČNÍCH ŠACHET BUDOU PROVEDENY AŽ PO OSAZENÍ VŠECH ROZVODŮ
– OBEZDÍVANÉ EL. ROZVADĚČE OBEZDÍT PO CELÉ VÝŠCE. PŘEKLAD NAD NIMI UMÍSTIT TAK, ABY MOHLY ZA NÍM PROJÍT EL. KABELY NAD PODHLEDOVOU KONSTRUKCI (ŠÍŘKA PŘEKLADU 100 MM). ŠACHTU ZAOMÍTAT
– ● – TAKTO OZNAČENÉ KONSTRUKCE V PROVEDENÍ S PROTIPOŽÁRNÍ ODOLNOSTÍ
– ZPŮSOB UKONČENÍ NENOSNÝCH STĚN U STROPU A STĚN DLE ZÁSAD NAVRHOVÁNÍ VYDANÝCH VÝROBCEM ZDIVA MEZERA MEZI ZDIVEM A STROPEM BUDE VYPLNĚNA PUR PĚNOU, VE STĚNÁCH NA PŘEDĚLU POŽÁRNÍCH ÚSEKŮ BUDE MEZERA VYPLNĚNA MINERÁLNÍ VLNOU, V MÍSTNOSTECH BEZ STROPNÍCH PODHLEDŮ BUDE ROHOVÁ SPÁRA VYPLNĚNA TRVALE PRUŽNÝM TMELEM
– V PŘÍPADĚ BOURÁNÍ ZDIVA ŠÍŘKY VĚTŠÍ NEŽ 150 MM BUDE NA STAVBĚ PŘED BOURÁNÍM PROVĚŘENA JEHO PŘÍPADNÁ STATICKÁ FUNKCE
– PROSTUPY STROPY A STĚNAMI GT, ELEKTRO, VZT, ZTI AD. DLE PD JEDNOTLIVÝCH PROFESÍ, PROSTUPY STĚNAMI ŠÍŘKY VĚTŠÍ 400 MM BUDOU OPATŘENY PŘEKLADY – DLE PD STATIKA

PŮDORYSNÉ SCHÉMA

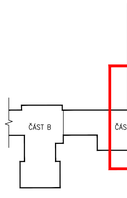

± 0.0 = +247.36

D1.01 GYNEKOLOGICKO–PORODNICKÉ ODDĚLENÍ
D1.01.1 ARCHITEKTONICKO–STAVEBNÍ ŘEŠENÍ

ČÍSLO PARÉ

KONSTRUKCE ZAKRYTÉ JINÝMI KONSTRUKCEMI BYLY ZAMĚŘENY Z PODKLADŮ POSKYTNUTÝCH ZHOTOVITELEM STAVBY, GEODETEM STAVBY, PŘÍPADNĚ Z PODKLADŮ JEDNOTLIVÝCH SUBDODAVATELŮ. PROJEKTANT NENESE ZODPOVĚDNOST ZA TRASY, JEJICHŽ POLOHU NEBYLO MOŽNO OVĚŘIT.

TENTO VÝKRES A JEHO DETAILY JSOU MAJETKEM ZHOTOVITELE A NESMÍ BÝT POUŽIT CELÝ ANI Z ČÁSTI BEZ JEHO PÍSEMNÉHO SOUHLASU (DLE ZÁKONA Č. 121/2000 Sb.).

ZPRACOVATEL DÍLČÍ ČÁSTI: PENTA PROJEKT s.r.o., Mrštíkova 12, 586 01 Jihlava			
VEDOUCÍ PROJEKTANT	VYPRACOVAL	KONTROLOVAL	
ING.ARCH. J. HOMOLKA, CSc.	ING. VIERA ANTOLÍKOVÁ	ING. JIŘÍ BROŽ	
GENERÁLNÍ PROJEKTANT: PENTA PROJEKT s.r.o., Mrštíkova 12, 586 01 Jihlava			
VEDOUCÍ PROJEKTANT	HLAVNÍ INŽENÝR PROJEKTU		
ING.ARCH. JAROMÍR HOMOLKA, CSc.	ING. ALEŠ PRUDKÝ		
INVESTOR: Krajská zdravotní a.s., Sociální péče 3316/12A, Ústí nad Labem			

Mrštíkova 12, 586 01, Jihlava
tel.: +420 567 312 451–4, fax: +420 567 3124 55

Mrštíkova 12, 586 01, Jihlava
tel.: +420 567 312 451–4, fax: +420 567 3124 55

NÁZEV AKCE: **MODERNIZACE GYNEKOLOGICKO–PORODNICKÉHO ODDĚLENÍ – PORODNICE, ŠESTINEDĚLÍ KRAJSKÁ ZDRAVOTNÍ a.s. – NEMOCNICE TEPLICE o.z.**	FORMÁT	15x A4
	DATUM	03 / 2021
	STUPEŇ	DPS
	ZAK. ČÍSLO	A 16–20–P
VÝKRES: **PŮDORYS 3NP – ČÁST 1**	M