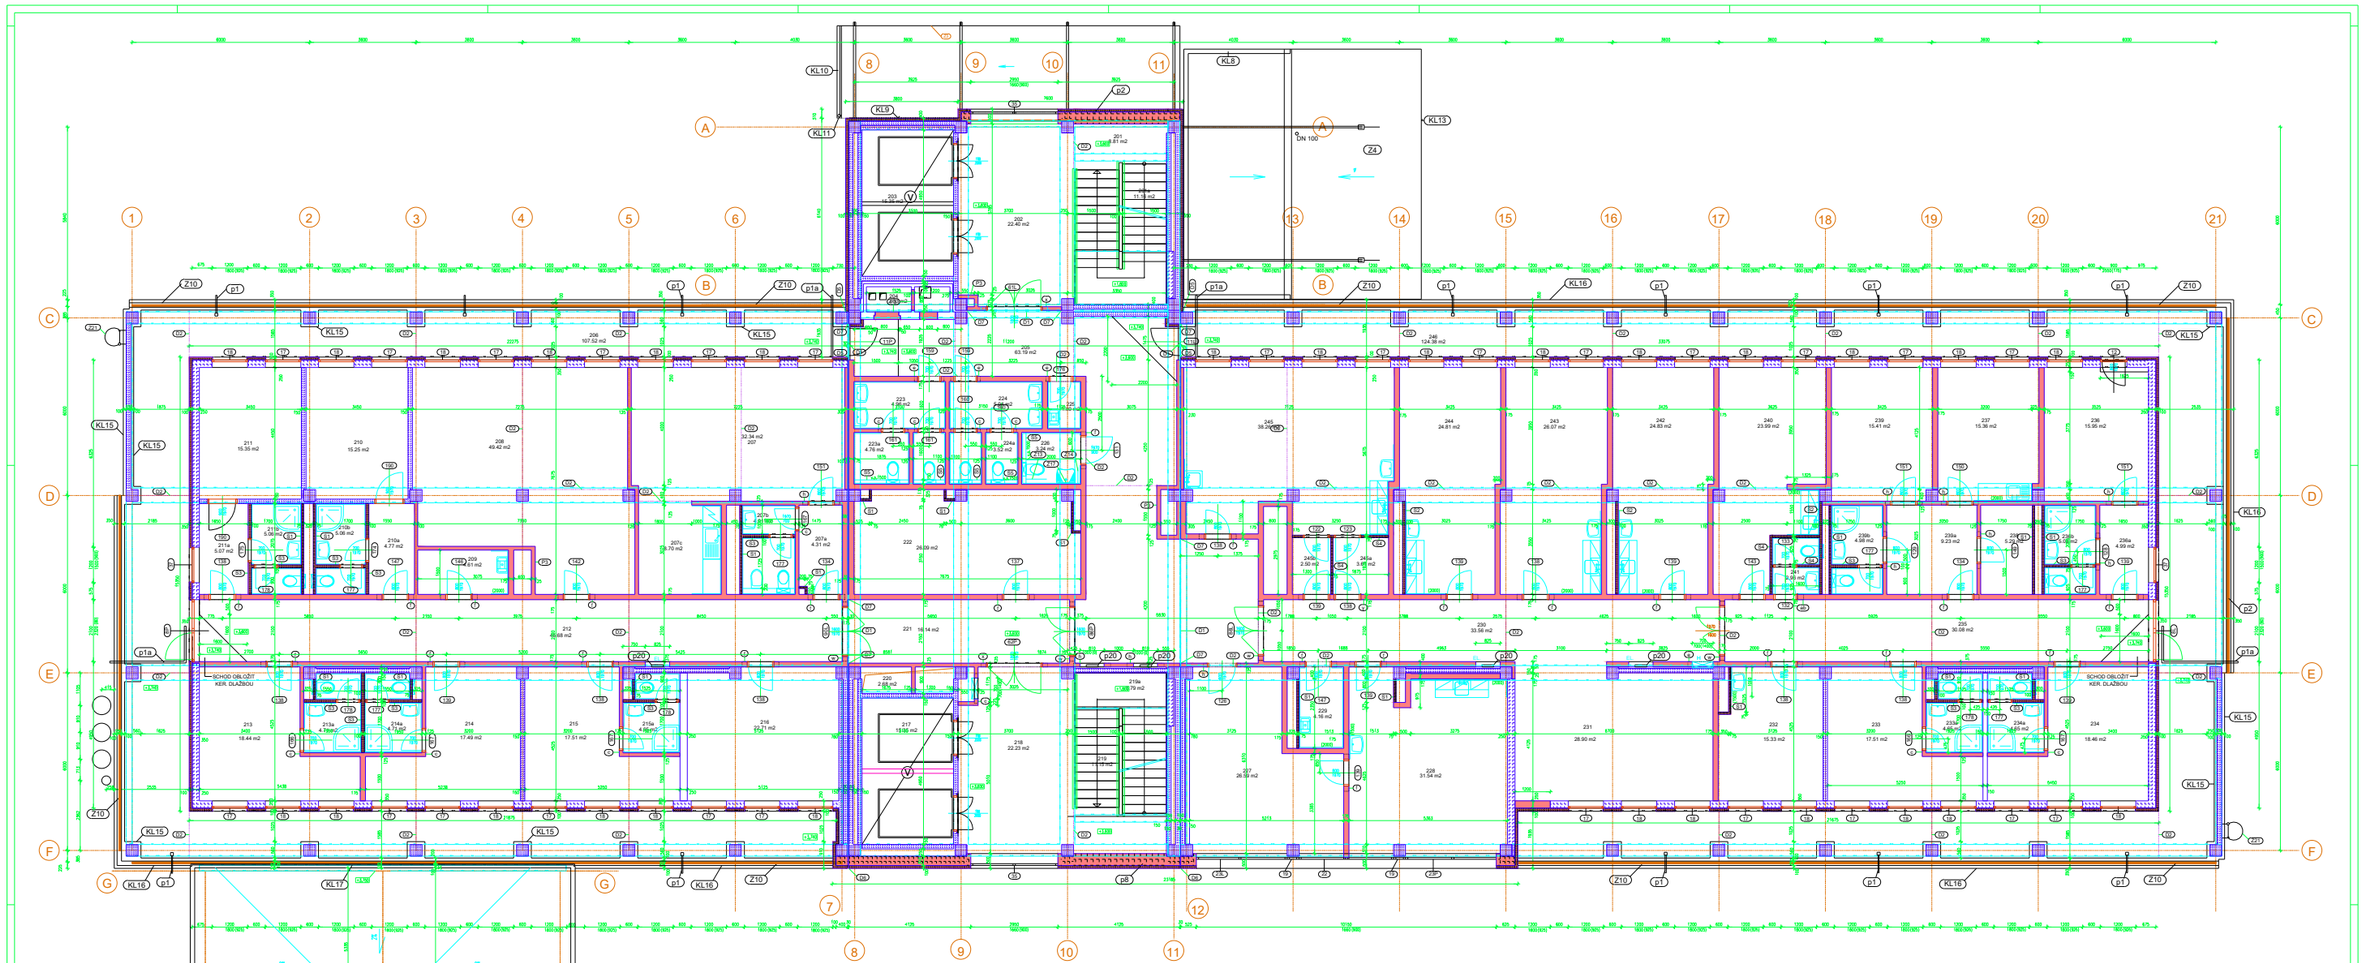

LEGENDA MÍSTNOSTÍ

ČÍSLO	NÁZEV MÍSTNOSTI	PLOCHA	PODLAHA		PODHLEDY
201	Schodiště	8.61	KAMENNÁ DLAŽBA	P1	
201a	Mezipodesta	11.18	KERAMICKÁ DLAŽBA	P2	
202	Chodba	21.60	KERAMICKÁ DLAŽBA	P3	
203	Výtahová šachta	15.35			
204	Instalační šachta	3.30			
205	Chodba	63.19	KERAMICKÁ DLAŽBA	P2	MINERÁLNÍ SKLAD.
206	Recepce	107.52	KERLOŽBA PROTI	P11	ZATEPLOVACÍ SYSTÉM 100 mm
207	Denní místnost	32.34	FOLIE PVC	P5	
207a	Předsíň	4.91	FOLIE PVC	P5	
207b	Sociální zařízení	4.91	KERAMICKÁ DLAŽBA	P3	SADROKARTON PLNÝ
207c	Kuchyňka	8.79	FOLIE PVC	P5	
208	Zasedací místnost	49.42	FOLIE PVC	P5	
209	Ošetřovna komora	4.81	KERAMICKÁ DLAŽBA	P3	
210	Lékařský pokoj	15.25	FOLIE PVC	P5	
210a	Předsíň	4.77	FOLIE PVC	P5	SADROKARTON PLNÝ
210b	Sociální zařízení	5.68	KERAMICKÁ DLAŽBA	P4	SADROKARTON PLNÝ
211	Lékařský pokoj	15.35	FOLIE PVC	P5	
211a	Předsíň	5.07	FOLIE PVC	P5	
211b	Sociální zařízení	5.68	KERAMICKÁ DLAŽBA	P4	SADROKARTON PLNÝ
212	Chodba	46.68	FOLIE PVC	P5	MINERÁLNÍ SKLAD.
213	Lékařský pokoj	18.44	FOLIE PVC	P5	
213a	Sociální zařízení	4.71	KERAMICKÁ DLAŽBA	P4	SADROKARTON PLNÝ
214	Lékařský pokoj	17.49	FOLIE PVC	P5	
214a	Sociální zařízení	4.71	KERAMICKÁ DLAŽBA	P4	SADROKARTON PLNÝ
215	Lékařský pokoj	17.51	FOLIE PVC	P5	
215a	Sociální zařízení	4.65	KERAMICKÁ DLAŽBA	P4	SADROKARTON PLNÝ
216	Sklad	22.71	FOLIE PVC	P5	
217	Výtahová šachta	15.35			
218	Chodba	22.64	KERAMICKÁ DLAŽBA	P2	
219	Schodiště	11.10	KAMENNÁ DL. STŘ.V.	P1	
219a	Mezipodesta	8.79	KERAMICKÁ DLAŽBA	P2	
220	Instalační šachta	2.68			
221	Chodba	16.14	KERAMICKÁ DLAŽBA	P2	MINERÁLNÍ SKLAD.
222	Sklad	28.65	FOLIE PVC	P5	
223	Umývárna ženy	4.96	KERAMICKÁ DLAŽBA	P3	SADROKARTON PLNÝ
223a	Wc ženy	4.96	KERAMICKÁ DLAŽBA	P3	SADROKARTON PLNÝ
224	Umývárna muži	5.04	KERAMICKÁ DLAŽBA	P3	
224a	Wc muži	3.53	KERAMICKÁ DLAŽBA	P3	SADROKARTON PLNÝ
225	Ošetřovna komora	1.80	KERAMICKÁ DLAŽBA	P3	SADROKARTON PLNÝ
226	Wc invalidní občané	3.46	KERAMICKÁ DLAŽBA	P3	SADROKARTON PLNÝ
227	Čekárna	26.61	FOLIE PVC	P5	
228	Ordinace	31.53	FOLIE PVC	P5	
229	Ošetřovna komora	4.16	KERAMICKÁ DLAŽBA	P3	
229	Chodba	33.56	KERAMICKÁ DLAŽBA	P2	MINERÁLNÍ SKLAD.
231	Čekárna	28.90	KERAMICKÁ DLAŽBA	P2	
232	Prezentační vnitřní stěny	15.33	FOLIE PVC	P5	
233	Lékařský pokoj	17.51	FOLIE PVC	P5	
233a	Sociální zařízení	4.65	KERAMICKÁ DLAŽBA	P4	SADROKARTON PLNÝ
234	Lékařský pokoj	18.46	FOLIE PVC	P5	
234a	Sociální zařízení	4.65	KERAMICKÁ DLAŽBA	P4	SADROKARTON PLNÝ
235	Chodba	30.08	FOLIE PVC	P5	MINERÁLNÍ SKLAD.
236	Kancelář - ponad	15.95	FOLIE PVC	P5	
236a	Předsíň	4.99	FOLIE PVC	P5	
236b	Sociální zařízení	3.59	KERAMICKÁ DLAŽBA	P4	SADROKARTON PLNÝ
237	Kancelář asistentské	15.36	FOLIE PVC	P5	
238	Sklad	5.29	FOLIE PVC	P5	
239	Kancelář ošetřujícího primáře	15.41	FOLIE PVC	P5	
239a	Předsíň	9.23	FOLIE PVC	P5	
239b	Sociální zařízení	5.02	KERAMICKÁ DLAŽBA	P4	SADROKARTON PLNÝ
240	Denní místnost	23.99	FOLIE PVC	P5	
241	Sociální zařízení	2.96	KERAMICKÁ DLAŽBA	P3	SADROKARTON PLNÝ
242	Ordinace	24.83	FOLIE PVC	P5	
243	Ordinace	26.07	FOLIE PVC	P5	
244	Ordinace	24.76	FOLIE PVC	P5	
245	Intenzivní ordinace	38.26	FOLIE PVC	P5	
245a	Převlékací kabinka	3.61	FOLIE PVC	P5	
245b	Převlékací kabinka	2.45	FOLIE PVC	P5	
246	Recepce	124.38	KERLOŽBA PROTI	P11	ZATEPLOVACÍ SYSTÉM 100 mm

PLOCHA MÍSTNOSTÍ CELKEM 1211.58

VÝPIS PŘEKLADŮ

OZNAČENÍ	DRUH	ROZMĚRY LIBH (mm)	KUSŮ
c	1xPOROTHERM PŘEKLAD 11,5, DÉLKA 1000mm	1000 / 125 / 80	11
e	2xPOROTHERM PŘEKLAD 23,8, DÉLKA 1000mm	1000 / 175 / 250	4
h	1xPOROTHERM PŘEKLAD 11,5, DÉLKA 1250mm	1250 / 125 / 80	10
f	2xPOROTHERM PŘEKLAD 23,8, DÉLKA 1250mm	1250 / 175 / 250	23
w	2xPOROTHERM PŘEKLAD 23,8, DÉLKA 2000mm	2000 / 175 / 250	4
x	1xPOROTHERM PŘEKLAD 11,5, DÉLKA 2250mm	2250 / 125 / 80	2
y	2xPOROTHERM PŘEKLAD 23,8, DÉLKA 2250mm	2250 / 175 / 250	1
ab	2xPOROTHERM PŘEKLAD 23,8, DÉLKA 2500mm	2500 / 175 / 250	1

ZDIVO POROTHERM - NOSNÉ + PŘÍČKOVÝ

ZDIVO POROTHERM - SI 400

SADROKARTONOVÁ PŘÍČKA
- CW 100 + JEDNOSTRANNĚ 2 x 12,5 - CELK.TL. 75 mm
- CW 75 + JEDNOSTRANNĚ 2 x 12,5 - CELK.TL. 100 mm
- CW 50 + DVOUSTRANNĚ 2 x 12,5 - CELK.TL. 100 mm
- CW 50 + DVOUSTRANNĚ 1 x 12,5 - CELK.TL. 75 mm
- CW + JEDNOSTRANNĚ 2 x 12,5 - CELK.TL. 110 mm (instalační předstěna vlo- hová nosníku zavěšeného WC)

CERTIFIKOVANÝ KONTAKTNÍ ZATEPLOVACÍ SYSTÉM S MINERÁLNÍ DESKOU tl.100 mm

STĚVAJÍCÍ ŽELEZOBETONOVÉ KONSTRUKCE

STĚVAJÍCÍ ZDĚNÉ KONSTRUKCE

POZNÁMKA

- JAKO PODKLAD PRO ZPRACOVÁNÍ BYLA VYUŽITA DOKUMENTACE Z ROKU 1974, KTERÁ NENÍ AUTORIZOVANÁ JAKO DOKUMENTACE SKUTEČNĚ PROVEDENÉ PŘI PROVÁDĚNÍ PRACÍ NUTNO PŘIZPŮSOBIT NA SKUTEČNÝ STAV OBJEKTU, V SOUČASNOSTI S NOVÉ NAVRHOVANÝMI ÚPRAVAMI.
- VE VŠECH DVEŘÍCH POKUD NEJSOU OSAZENY PRAHY NEBO POLOŽTA LIŠTA (P20) BUDE NA VRAMĚ POLOKRUŽNÝ ZÁVLUBNÉ OSAZENA OLIŠTA LIŠTA (P20) NEVALIDUJÍCÍ NA OMBALOVÝ PODLAHOVÝ PRŮSEK 1, 5 mm ZAJEŤUJÍCÍ DILATACI BET. MNOHÝMY.
- POD LIŠTAMI (P20) SE OHOBOVÝCH BUDE TAKÉ BET MAZANINA DILATOVÁNA POMOCÍ PODLAHOVÉHO PRAKU.
- OBLAKTOVÉ DILATACE V 3ti mm BUDOU POD LIŠTOU (P20) VYHAŠEN PŘÍRUZY Z POLYSTYRENU.
- (V207) - VYZDĚT PO PROVEDENÍ TECH. ROZVODŮ VČETNĚ OSAZENÍ KONTROLNÍCH DVŘÍREK
- (Z2) ZAZDĚT PO PROVEDENÍ TECHNICKÝCH ROZVODŮ
- (+) - MODERNIZACE VÝTAHU VČETNĚ DVEŘÍ - VIZ. NABÍDKA FY. OTIS
- VEŠKERÉ NEOZNAČENÉ ÚPRAVY PODOBNÉ JSOU Z KERAMICKÉHO OBKLADU 300/300 mm. POKUD NENÍ URČENA VÝŠKA KOTOU JE OBKLAD AŽ DO STROPU.
- (P2) EXTERIÉNÉ PLOCHÁ VPUŠŤ S BOČNÍM ODPADEM + TERASOVÝ NÁSTAVEC S MŘÍŽKOU 100/100, VYUŽITÍ SKRZ BET. PARAPET PAVLAČ TL. 150 mm. MOŽNO S PŘEVODEM AŽ NA DN 30
- (P20) EXTERIÉNÍ NEREZOVÝ ŽLAB MAX. VÝŠKY 60 mm (FIRMA ACO NEBO ATYP.), VYUŽITÍ SKRZ BET. PARAPET PAVLAČ TL. 150 mm POMOCÍ TRUBKY DN 30.
- (P8) PRŮHLEDNÝ BET. DESKOU TL. 160mm 70x600mm JBYTEK NIK PO OSAZENÍ EL. ROZVÁDĚČŮ ZAKRYTÍ SADROKARTONOVOU PŘEDSTĚNOU Z DESEK TL. 2x 12,5cm (SPÁRA MEZI OMÍTKOU A SADR. VYTMELENA AKRYLÁTOVÝM TMELEM)

ARCH PROJEKT ILI.T.O.
e-mail: archprojekt@archprojekt.cz
ATELIÉR: ÚSTÍ NAD LABEM tel.: 047 / 546 65 90
fax: 047 / 546 64 70
ČESKÁ LÍPA tel. MINOŘÁKA 1542 fax: +420 / 604 / 504 / 503
VYPRACOVAL:
Ing.arch. ZDENĚK ŠTASTNÝ
Ing.arch. JIŘÍ ADAMEC
Ing.KAREL MATĚJOVSKÝ
Ing. JAN ŠTĚPÁNEK
TOMÁŠ KOPECKÝ

STAVEBNÍ OBJEKT:	PAVILON INFEKCE A CHIRURGIE HLAVY REKONSTRUKCE A DOSTAVBA MASARYKOVA NEMOCNICE ÚSTÍ N.L. - BUKOV, MASARYKOVA NEMOCNICE ÚSTÍ NAD LABEM
STUPEŇ:	SKUTEČNÉ PROVEDENÍ STAVBY
ČÍSLO:	0509 004/1/6/00
ČÁST:	E.1. - STAVEBNÍ ČÁST
DATUM:	10/2005
MĚŘÍTKO:	1:50
VÝKRES:	PŮDORYS 2.NP.
ČÍSLO:	E.1.2.3.
REVIZE:	0