
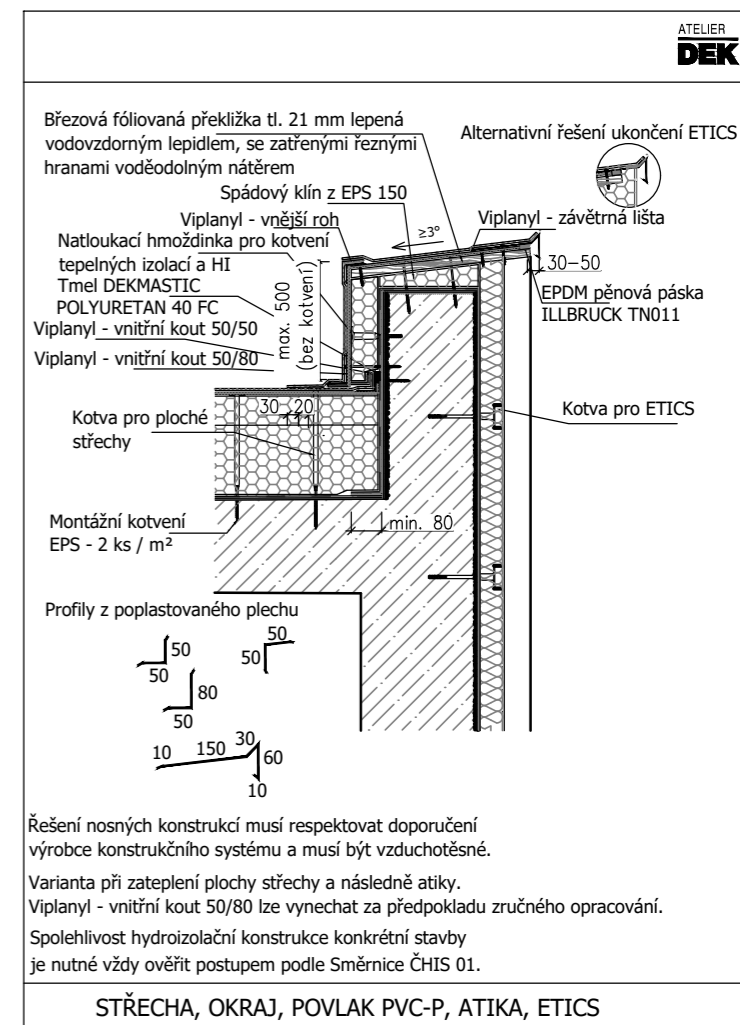


# STŘECHA M 1:100

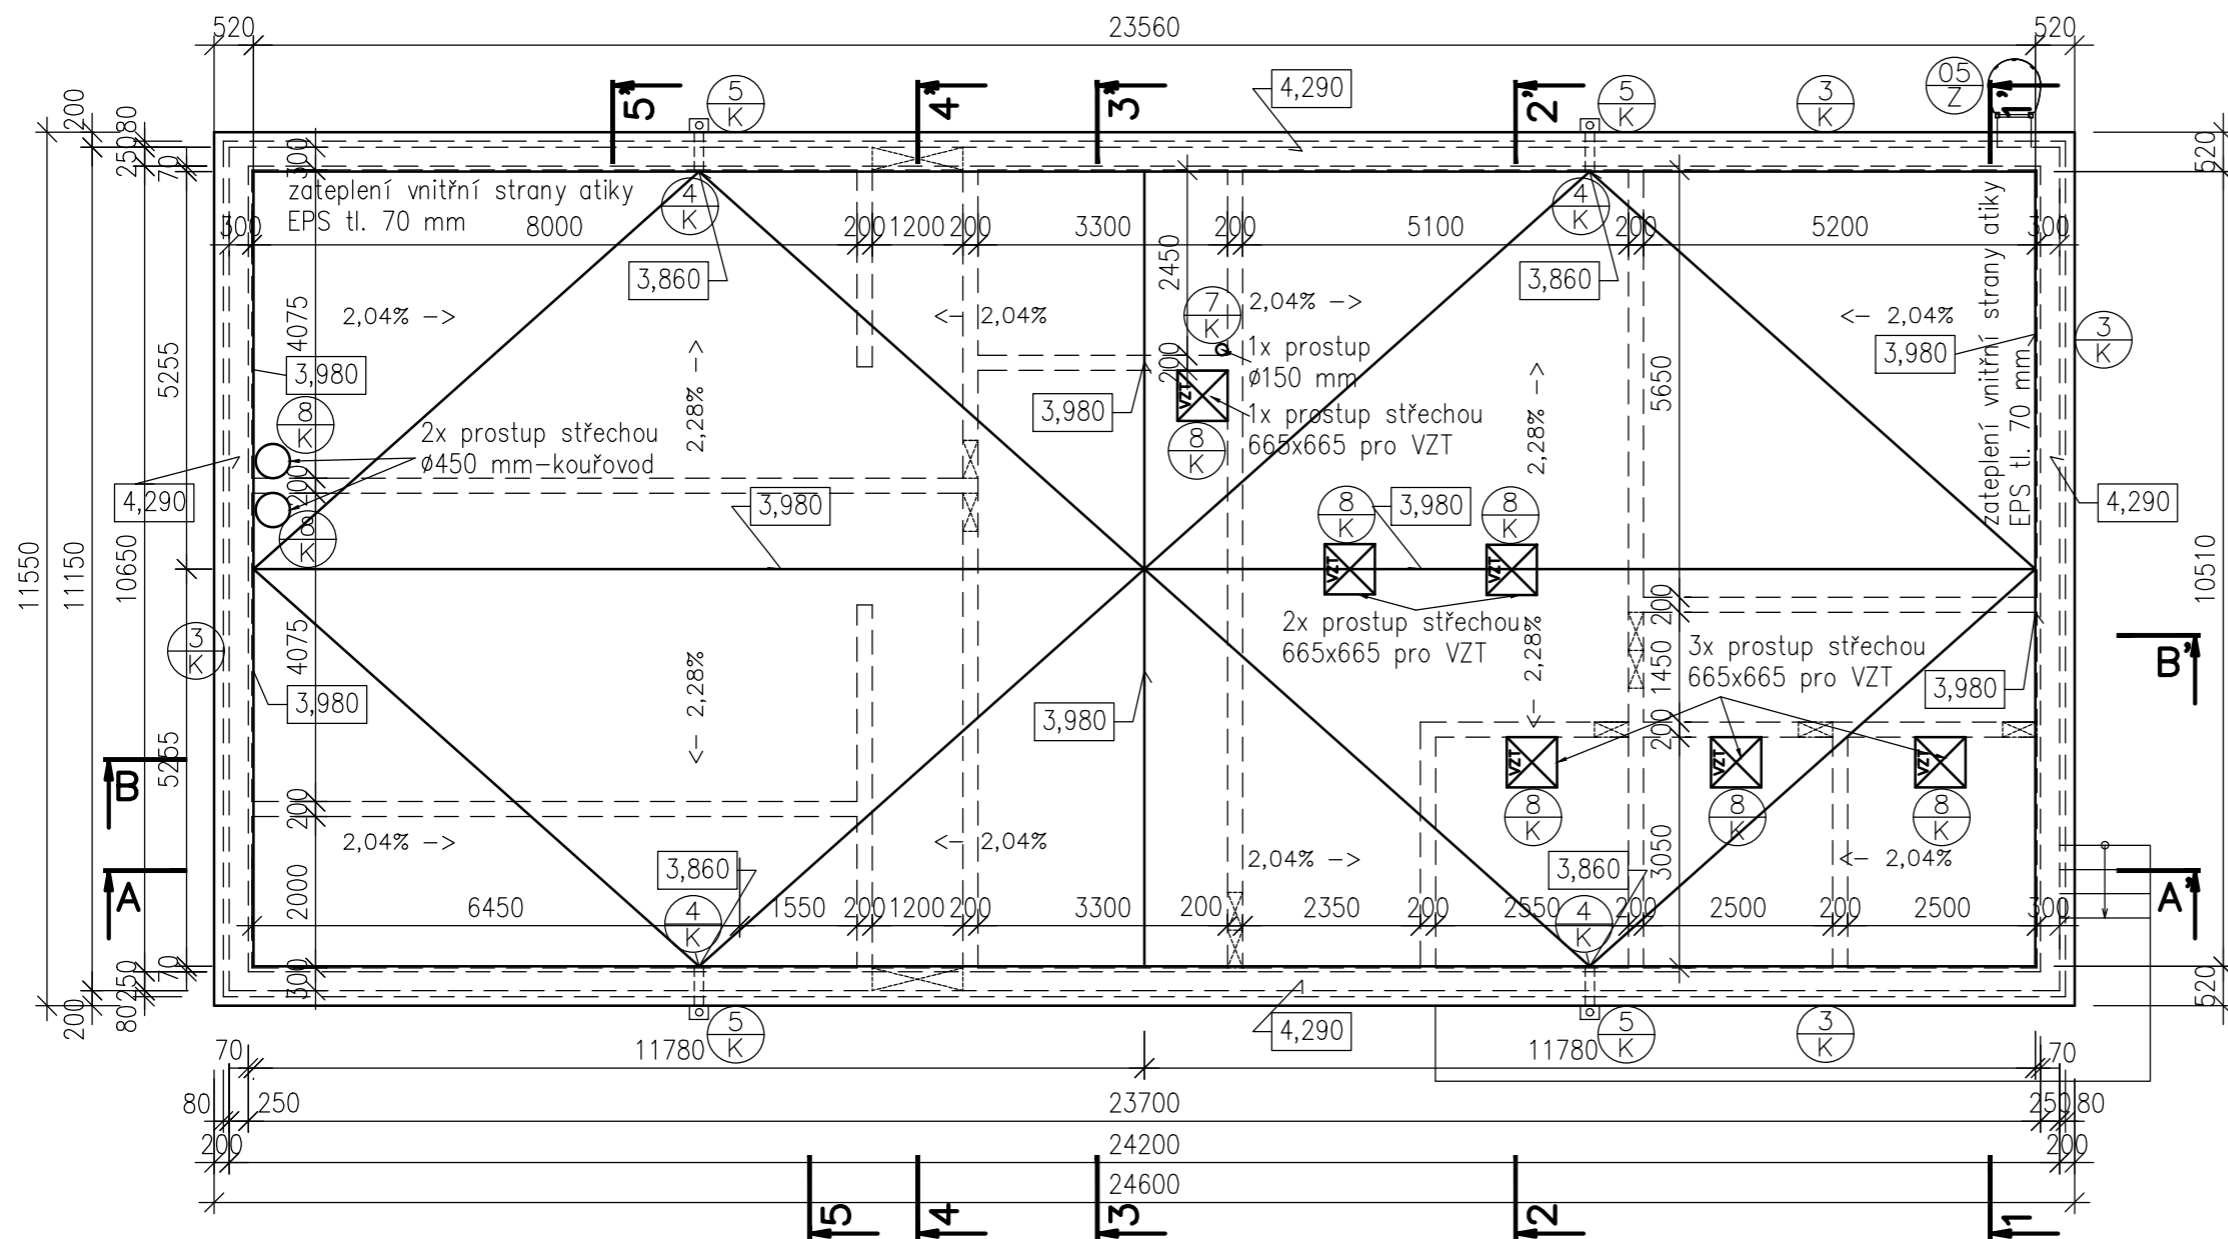

## PLOCHA STŘECHY

celkem = 284,13 m²  
bez zateplených žlb. atik = 247,62 m²

## Skladba střechy

- hydroizolační fólie z PVC–P určená k mechanickému kotvení – např. Dekplan 76 tl.1,5 mm
- separační vrstva – netkaná textilie Filtek 300
- tepelně izolační vrstva – EPS 100 tl. 70 mm
- tepelně izolační, spádová vrstva – spádové klíny EPS 30–150 mm
- SBS modifikovaný asfaltový pás tl. 4mm – např. Glastek 40 Mineral celoplošně natavený
- penetrační emulze např. DEKPRIMER
- železobetonová monolitická stropní deska tl. 250 mm
- nátěr na beton

## LEGENDA

- Značení klempířských výrobků viz. tabulka
- Značení zámečnických výrobků viz. tabulka

# Altron

název akce:  
project:  
**Nové energocentrum - Trafostanice TS1 vč. náhradního zdroje elektrické energie - Krajská zdravotní, a.s. - Nemocnice Chomutov, o.z., projektový a inženýrský servis**

investor: / developer:  
**Krajská zdravotní, a.s.  
Sociální péče 3316/12A  
401 13 Ústí nad Labem**

stupeň: / phase:  
**DOKUMENTACE VE STUPNI  
DPS  
Z04671**

zpracovatel: / planning:  
**ALTRON, a.s.  
Novodvorská 994/138  
142 21 Praha 4**

hlavní inženýr projektu:  
project manager:  
**Ing. Pavel Šilar, Ph.D.  
Ing. Matej Novotný**

zpracovatel části: / discipline planning:  
**DES Praha, s.r.o.  
Terronská 880/58  
160 00 Praha 6**

odpovědný projektant části: / planned:  
**Ing. Václav Krejčí**

vypracoval: / drawn:  
**Lenka Losenická, DiS.**

kontroloval: / checked by:  
**Ing. Matej Novotný**

název části: / discipline title:  
**Architektonicko-stavební řešení**

část: / discipline:  
**D.1.1**

formát:  
size:  
počet listů:  
sheets:  
datum:  
date:  
**08/2022**

název objektu: / object name:  
**Nové energocentrum - Trafostanice TS1 vč. náhradního zdroje elektrické energie  
areál Nemocnice Chomutov, Kochova 1185, 430 01 Chomutov**

objekt: / object:  
**SO 02**

měřítka:  
scale:  
revize:  
revision:  
**R0**

název přílohy: / title:  
**STŘECHA**

číslo výkresu:  
drawing number:  
**D.1.1-103-a**

číslo paré