

Pavilon F


PŮDORYS 1.PP - EMERGENCE - STÁVAJÍCÍ STAV

M 1:100

STÁVAJÍCÍ URGENTNÍ PŘÍJEM

PŮVODNÍ UP ← → NOVÝ UP - ROK 2018

část B

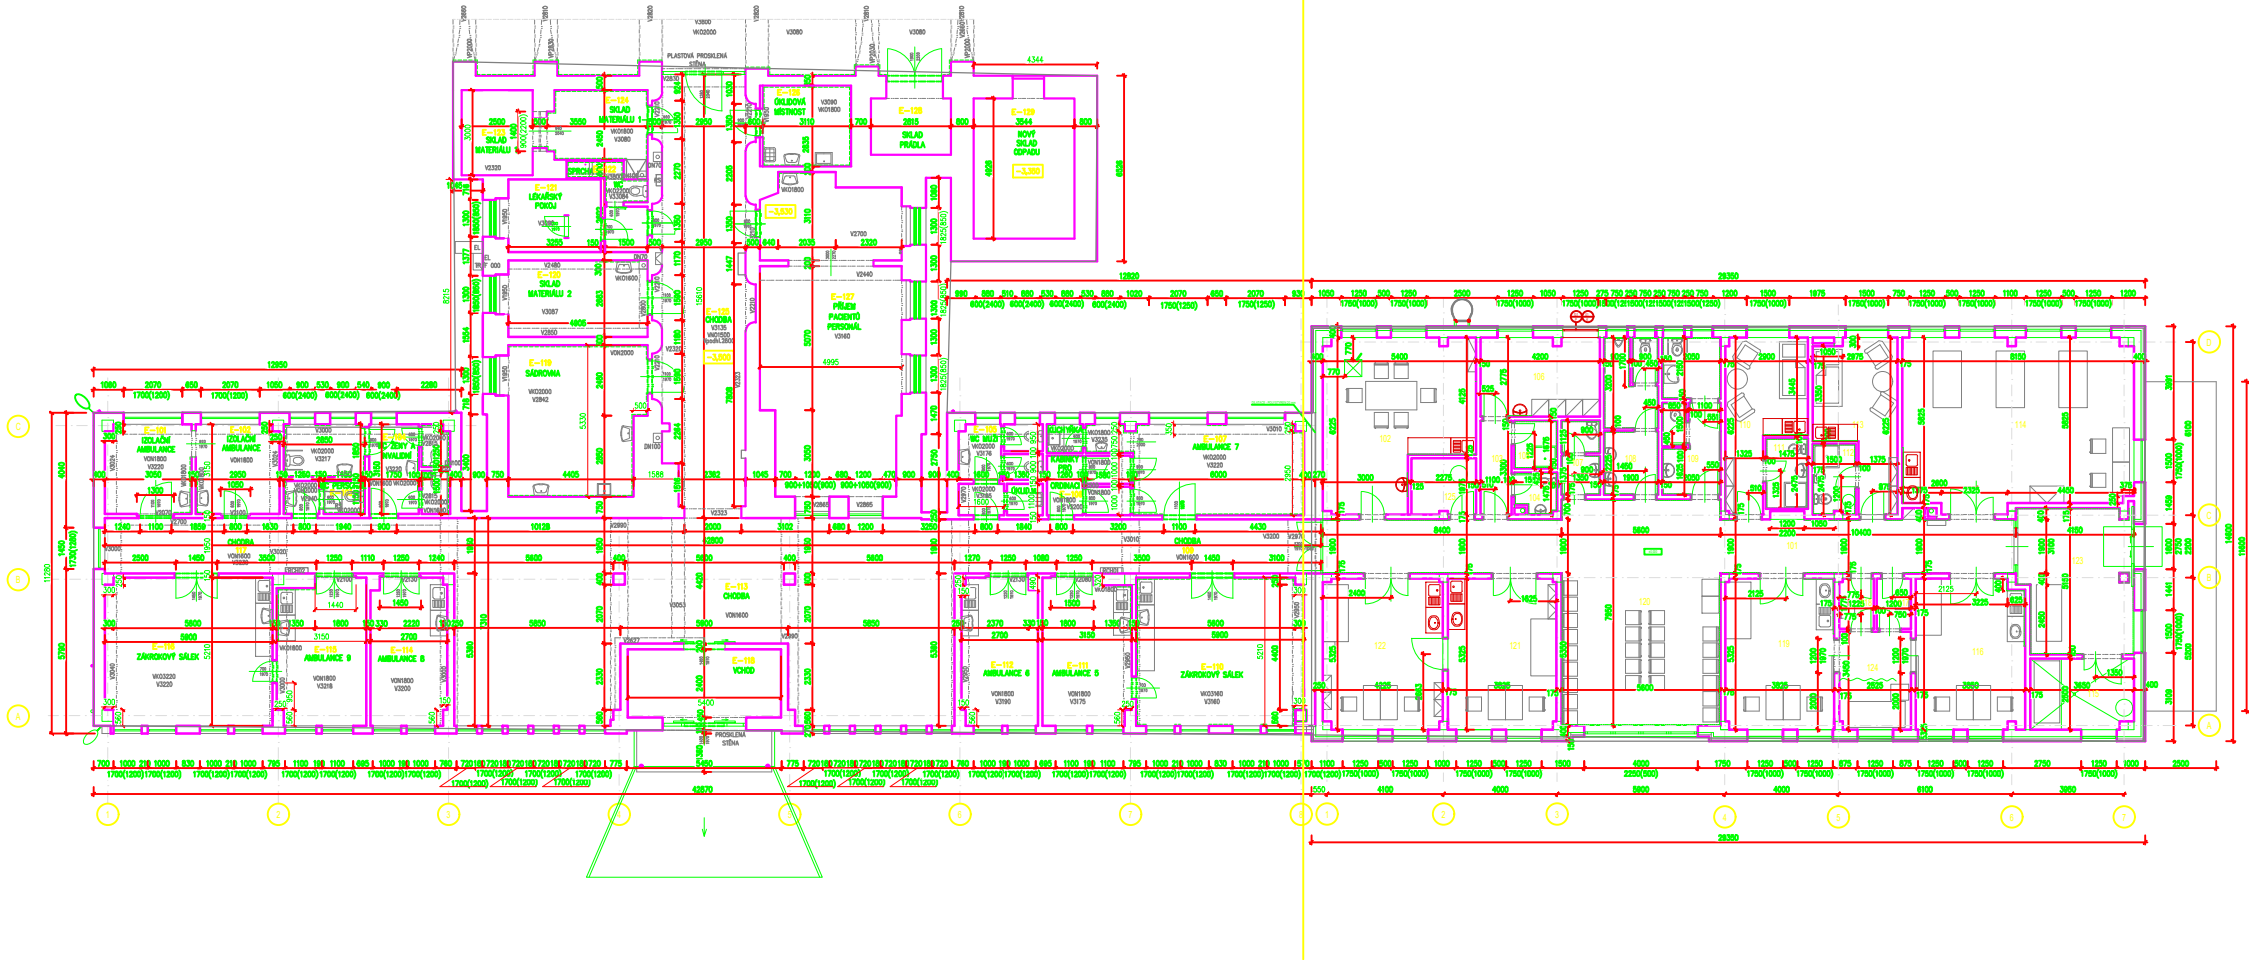

LEGENDA MÍSTNOSTÍ :

LEGENDA MÍSTNOSTÍ - EMERGENCE - LPP				
OZN.	ÚČEL MÍSTNOSTI	PLOCHA (M²)	PODLAHA	POZNÁMKA
E-101	IZOLAČNÍ AMBULANCE	9,63	MARMOLEUM	
E-102	IZOLAČNÍ AMBULANCE	9,31	MARMOLEUM	
E-103	WC-PERSONAL	3,21	KERAM. DLAŽBA	
E-104	WC ŽENY +INVALIDNÍ	14,00	KERAM. DLAŽBA	
E-105	WC-MUŽI+UKLID	8,87	KERAM. DLAŽBA	
E-106	KABINKY PRO ORDINACI	5,99	MARMOLEUM	
E-107	AMBULANCE 7	22,04	MARMOLEUM	
E-108	NEOBSAZENO			
E-109	NEOBSAZENO			
E-110	ZÁKROKOVÝ SÁLEK	30,50	MARMOLEUM	
E-111	AMBULANCE 5	15,98	MARMOLEUM	
E-112	AMBULANCE 6	13,88	MARMOLEUM	
E-113	CHODBA	159,76	MARMOLEUM	
E-114	AMBULANCE 8	13,87	MARMOLEUM	
E-115	AMBULANCE 9	15,84	MARMOLEUM	
E-116	ZÁKROKOVÝ SÁLEK	30,50	MARMOLEUM	
E-117	NEOBSAZENO			
E-118	VCHOD	13,55	MARMOLEUM	
E-119	SÁDROVNA	24,72	MARMOLEUM	
E-120	SKLAD MATERIÁLU 2	13,07	MARMOLEUM	
E-121	LÉKAŘSKÝ POKOJ	11,25	MARMOLEUM	
E-122	WC+SPRCHA	2,44	KERAM. DLAŽBA	
E-123	SKLAD MATERIÁLU	7,76	MARMOLEUM	
E-124	SKLAD MATERIÁLU 1	9,27	MARMOLEUM	
E-125	CHODBA	48,23	MARMOLEUM	
E-126	UKLIDOVÁ MÍSTNOST	8,92	KERAM. DLAŽBA	
E-127	PŘÍJEM PACIENTŮ	54,54	MARMOLEUM	
E-128	SKLAD PRÁDLA	6,79		NEBYL UMOŽNĚN VSTUP
E-129*	NOVÝ SKLAD ODPADO	40,03		NEBYL UMOŽNĚN VSTUP
CELKEM		593,95		

