


EVAKUAČNÍ PLÁN

1. Podzemní podlaží

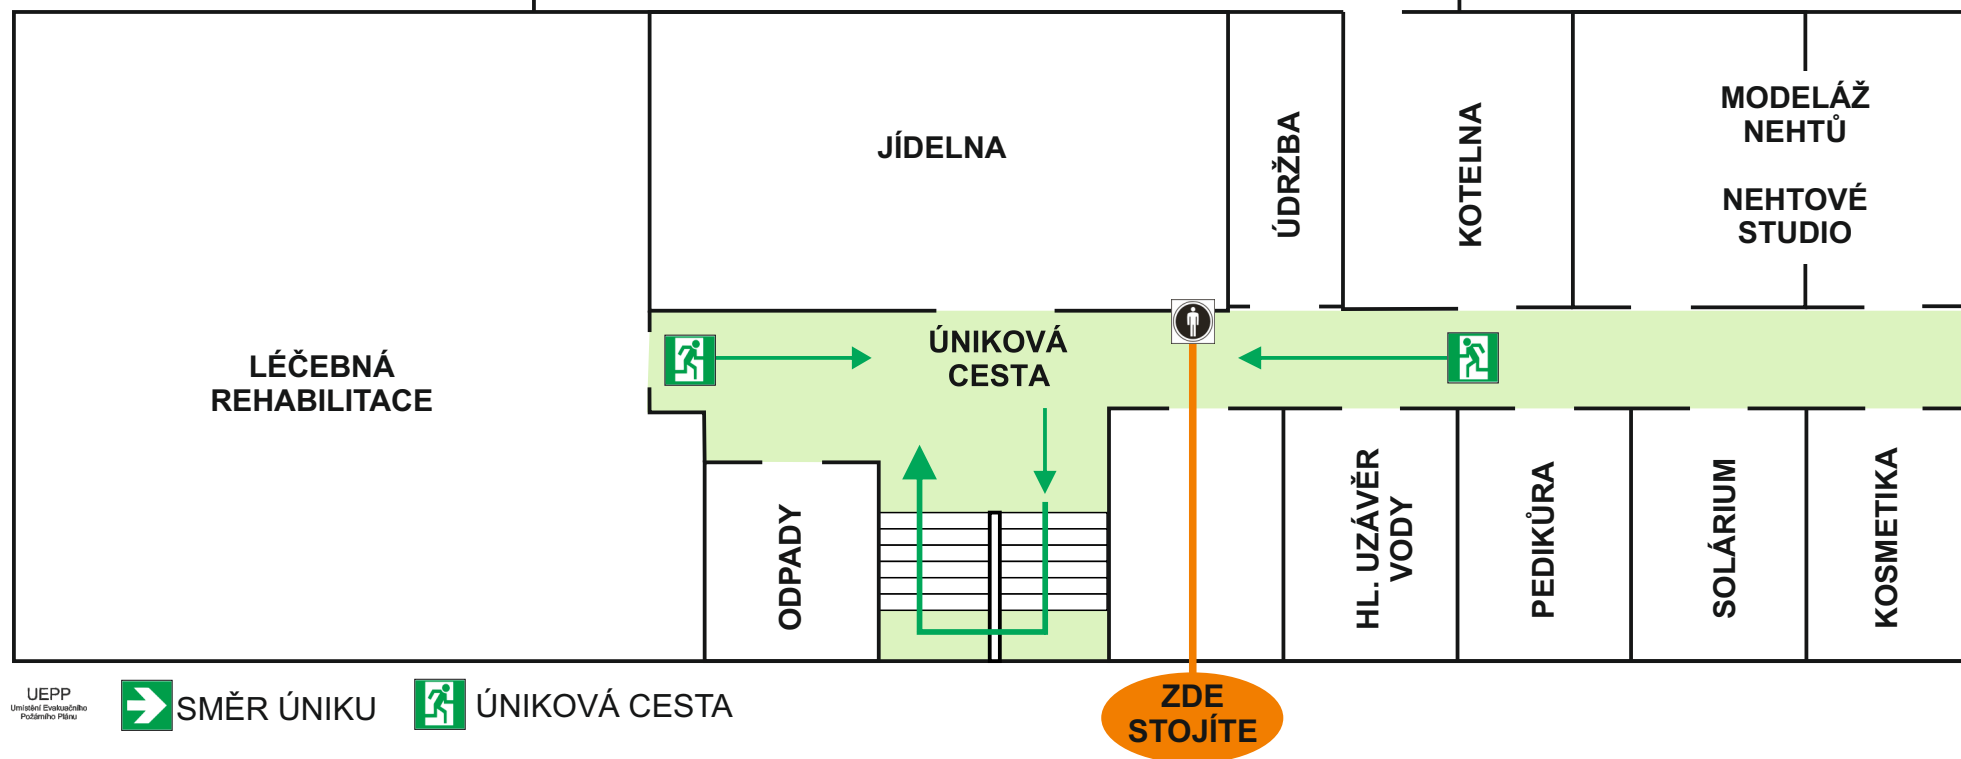

UEPP
Umístění Evakuačního
Podlažního Plánu




SMĚR ÚNIKU



ÚNIKOVÁ CESTA

EVAKUAČNÍ PLÁN

1. Nadzemní přízemí

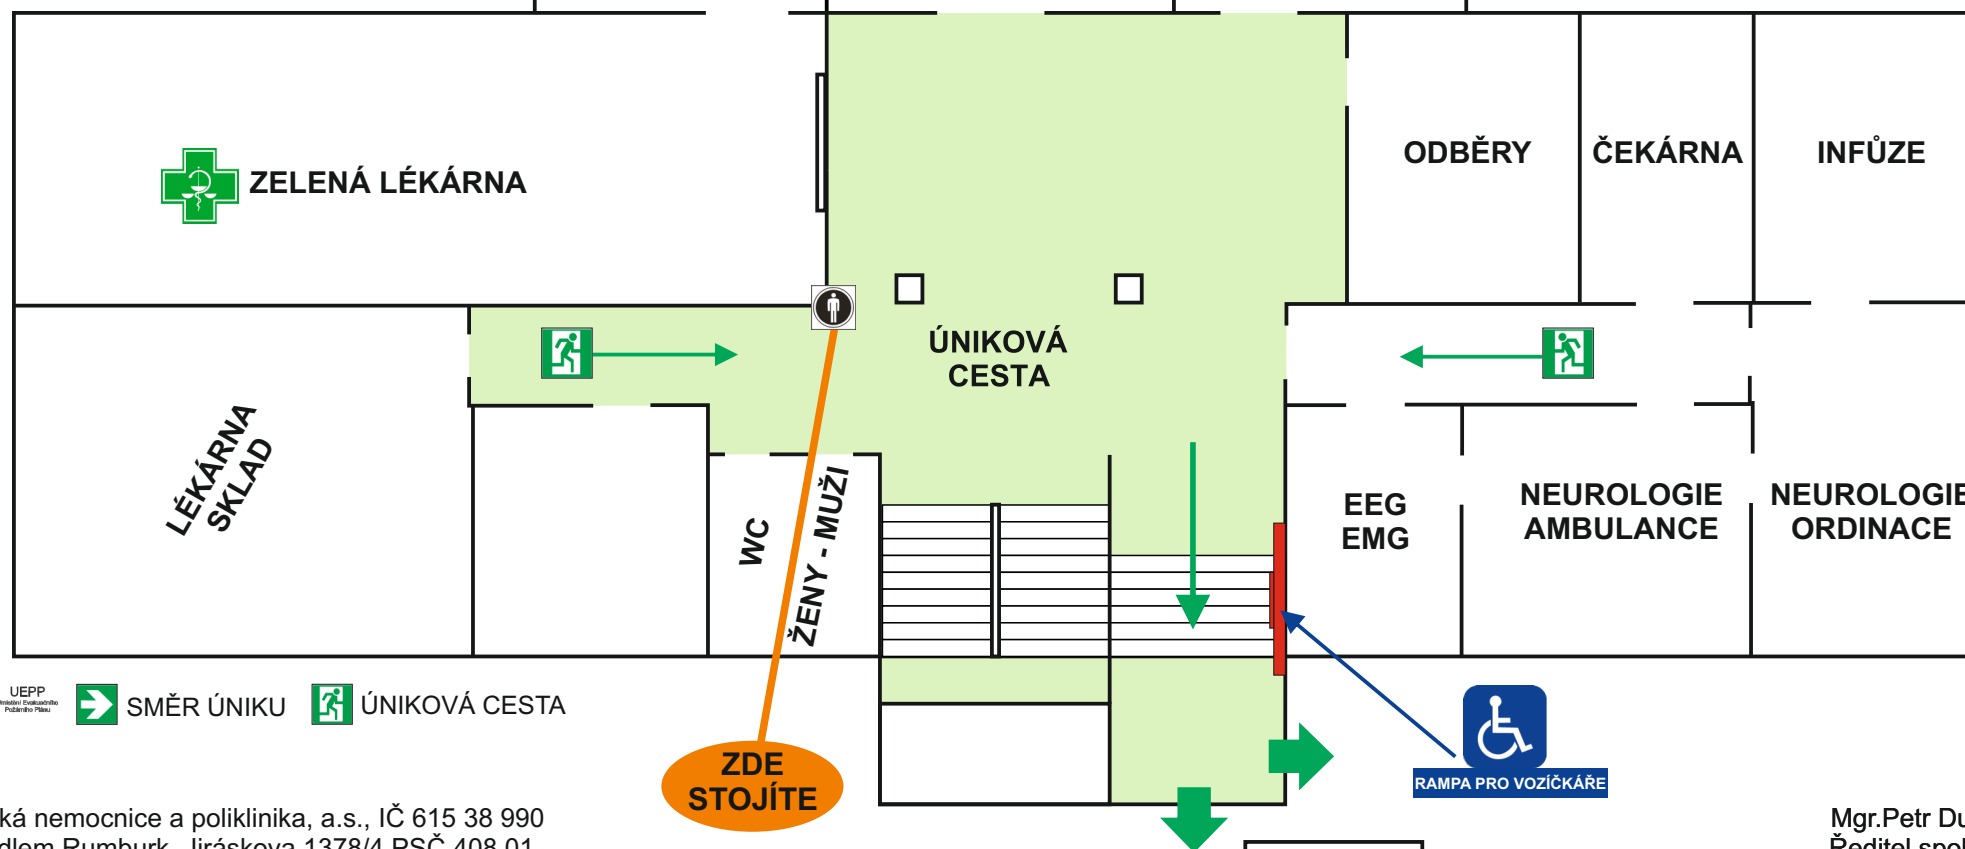


Lužická nemocnice a poliklinika, a.s., IČ 615 38 990
Se sídlem Rumburk, Jiráskova 1378/4 PSČ 408 01
Zapsaná v odd.B, vložky 635 obchodního rejstříku vedeného Krajským soudem v Ústí nad Labem

11/2016

Mgr.Petr Dubravec
Ředitel společnosti
Lužická nemocnice a poliklinika, a.s.

EVAKUAČNÍ PLÁN

2. Nadzemní podlaží

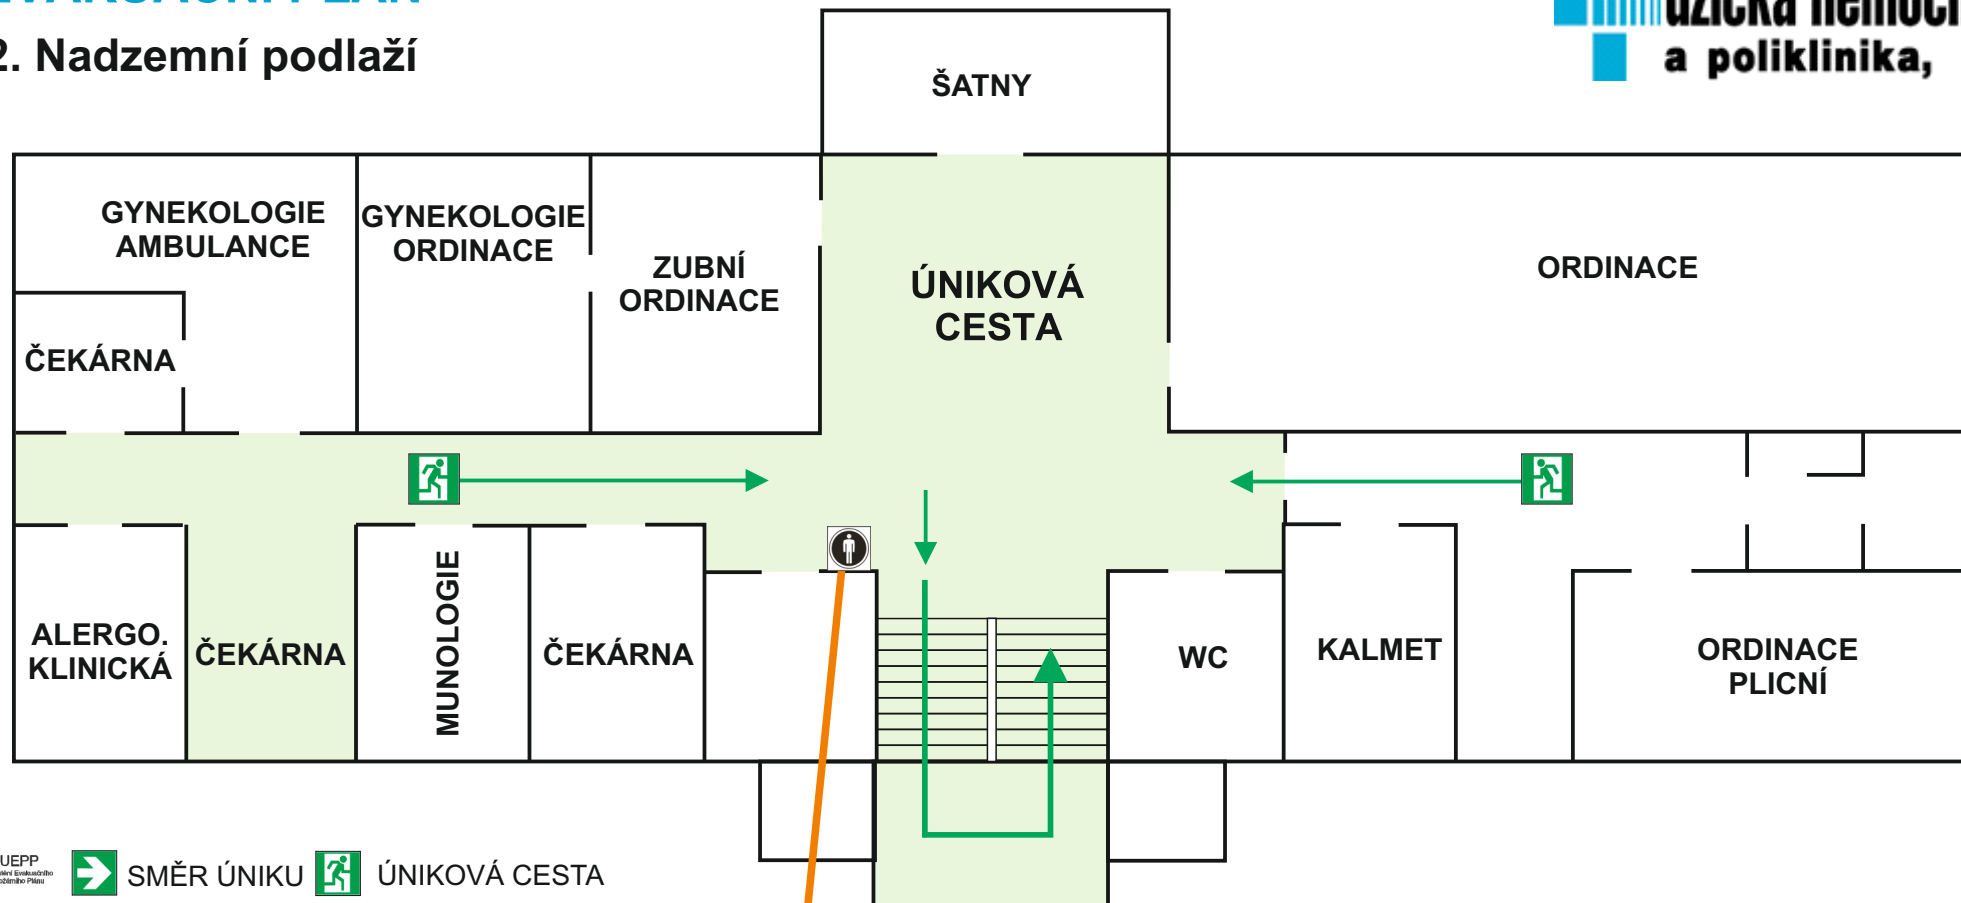

UEPP
Ústřední Evakuační
Požární Plán



SMĚR ÚNIKU



ÚNIKOVÁ CESTA

**ZDE
STOJÍTE**


Lužická nemocnice a poliklinika, a.s., IČ 615 38 990
Se sídlem Rumburk, Jiráskova 1378/4 PSČ 408 01
Zapsaná v odd.B, vložky 635 obchodního rejstříku vedeného Krajským soudem v Ústí nad Labem

11/2016

Mgr.Petr Dubravec
Ředitel společnosti
Lužická nemocnice a poliklinika, a.s.

EVAKUAČNÍ PLÁN

3. Nadzemní podlaží

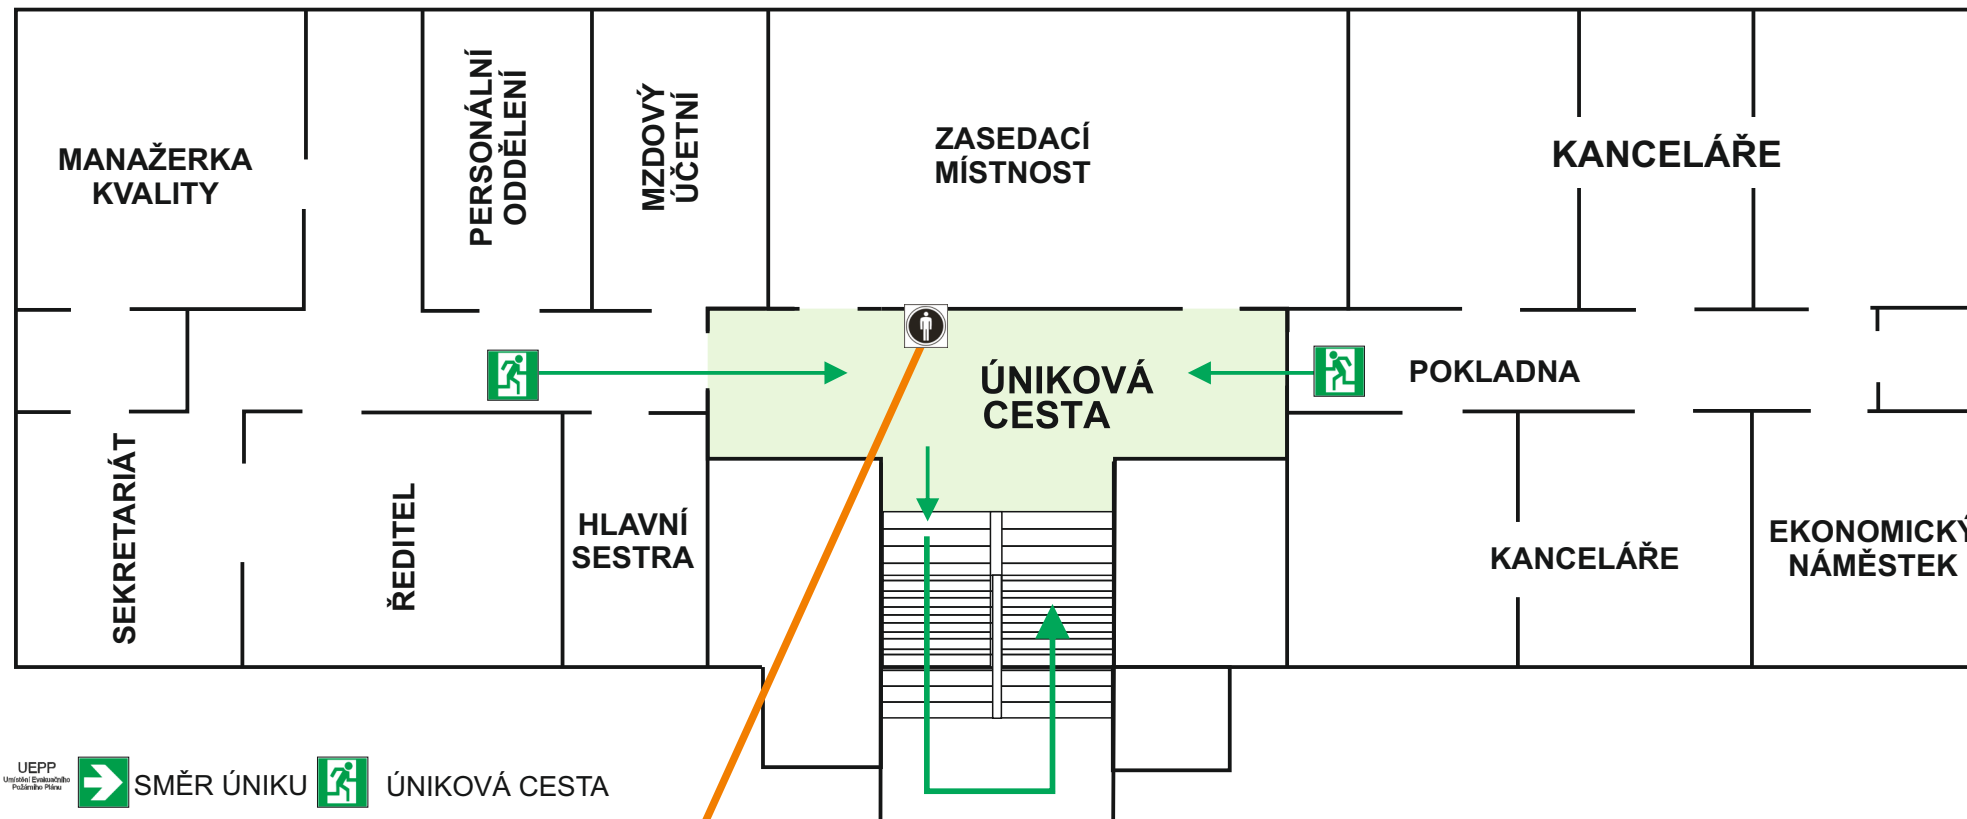

UEPP
Ústřední Evakuční Plán
Lužická nemocnice



SMĚR ÚNIKU



ÚNIKOVÁ CESTA

**ZDE
STOJÍTE**

Lužická nemocnice a poliklinika, a.s., IČ 615 38 990
Se sídlem Rumburk, Jiráskova 1378/4 PSČ 408 01
Zapsaná v odd.B, vložky 635 obchodního rejstříku vedeného Krajským soudem v Ústí nad Labem

11/2016

Mgr.Petr Dubravec
Ředitel společnosti
Lužická nemocnice a poliklinika, a.s.