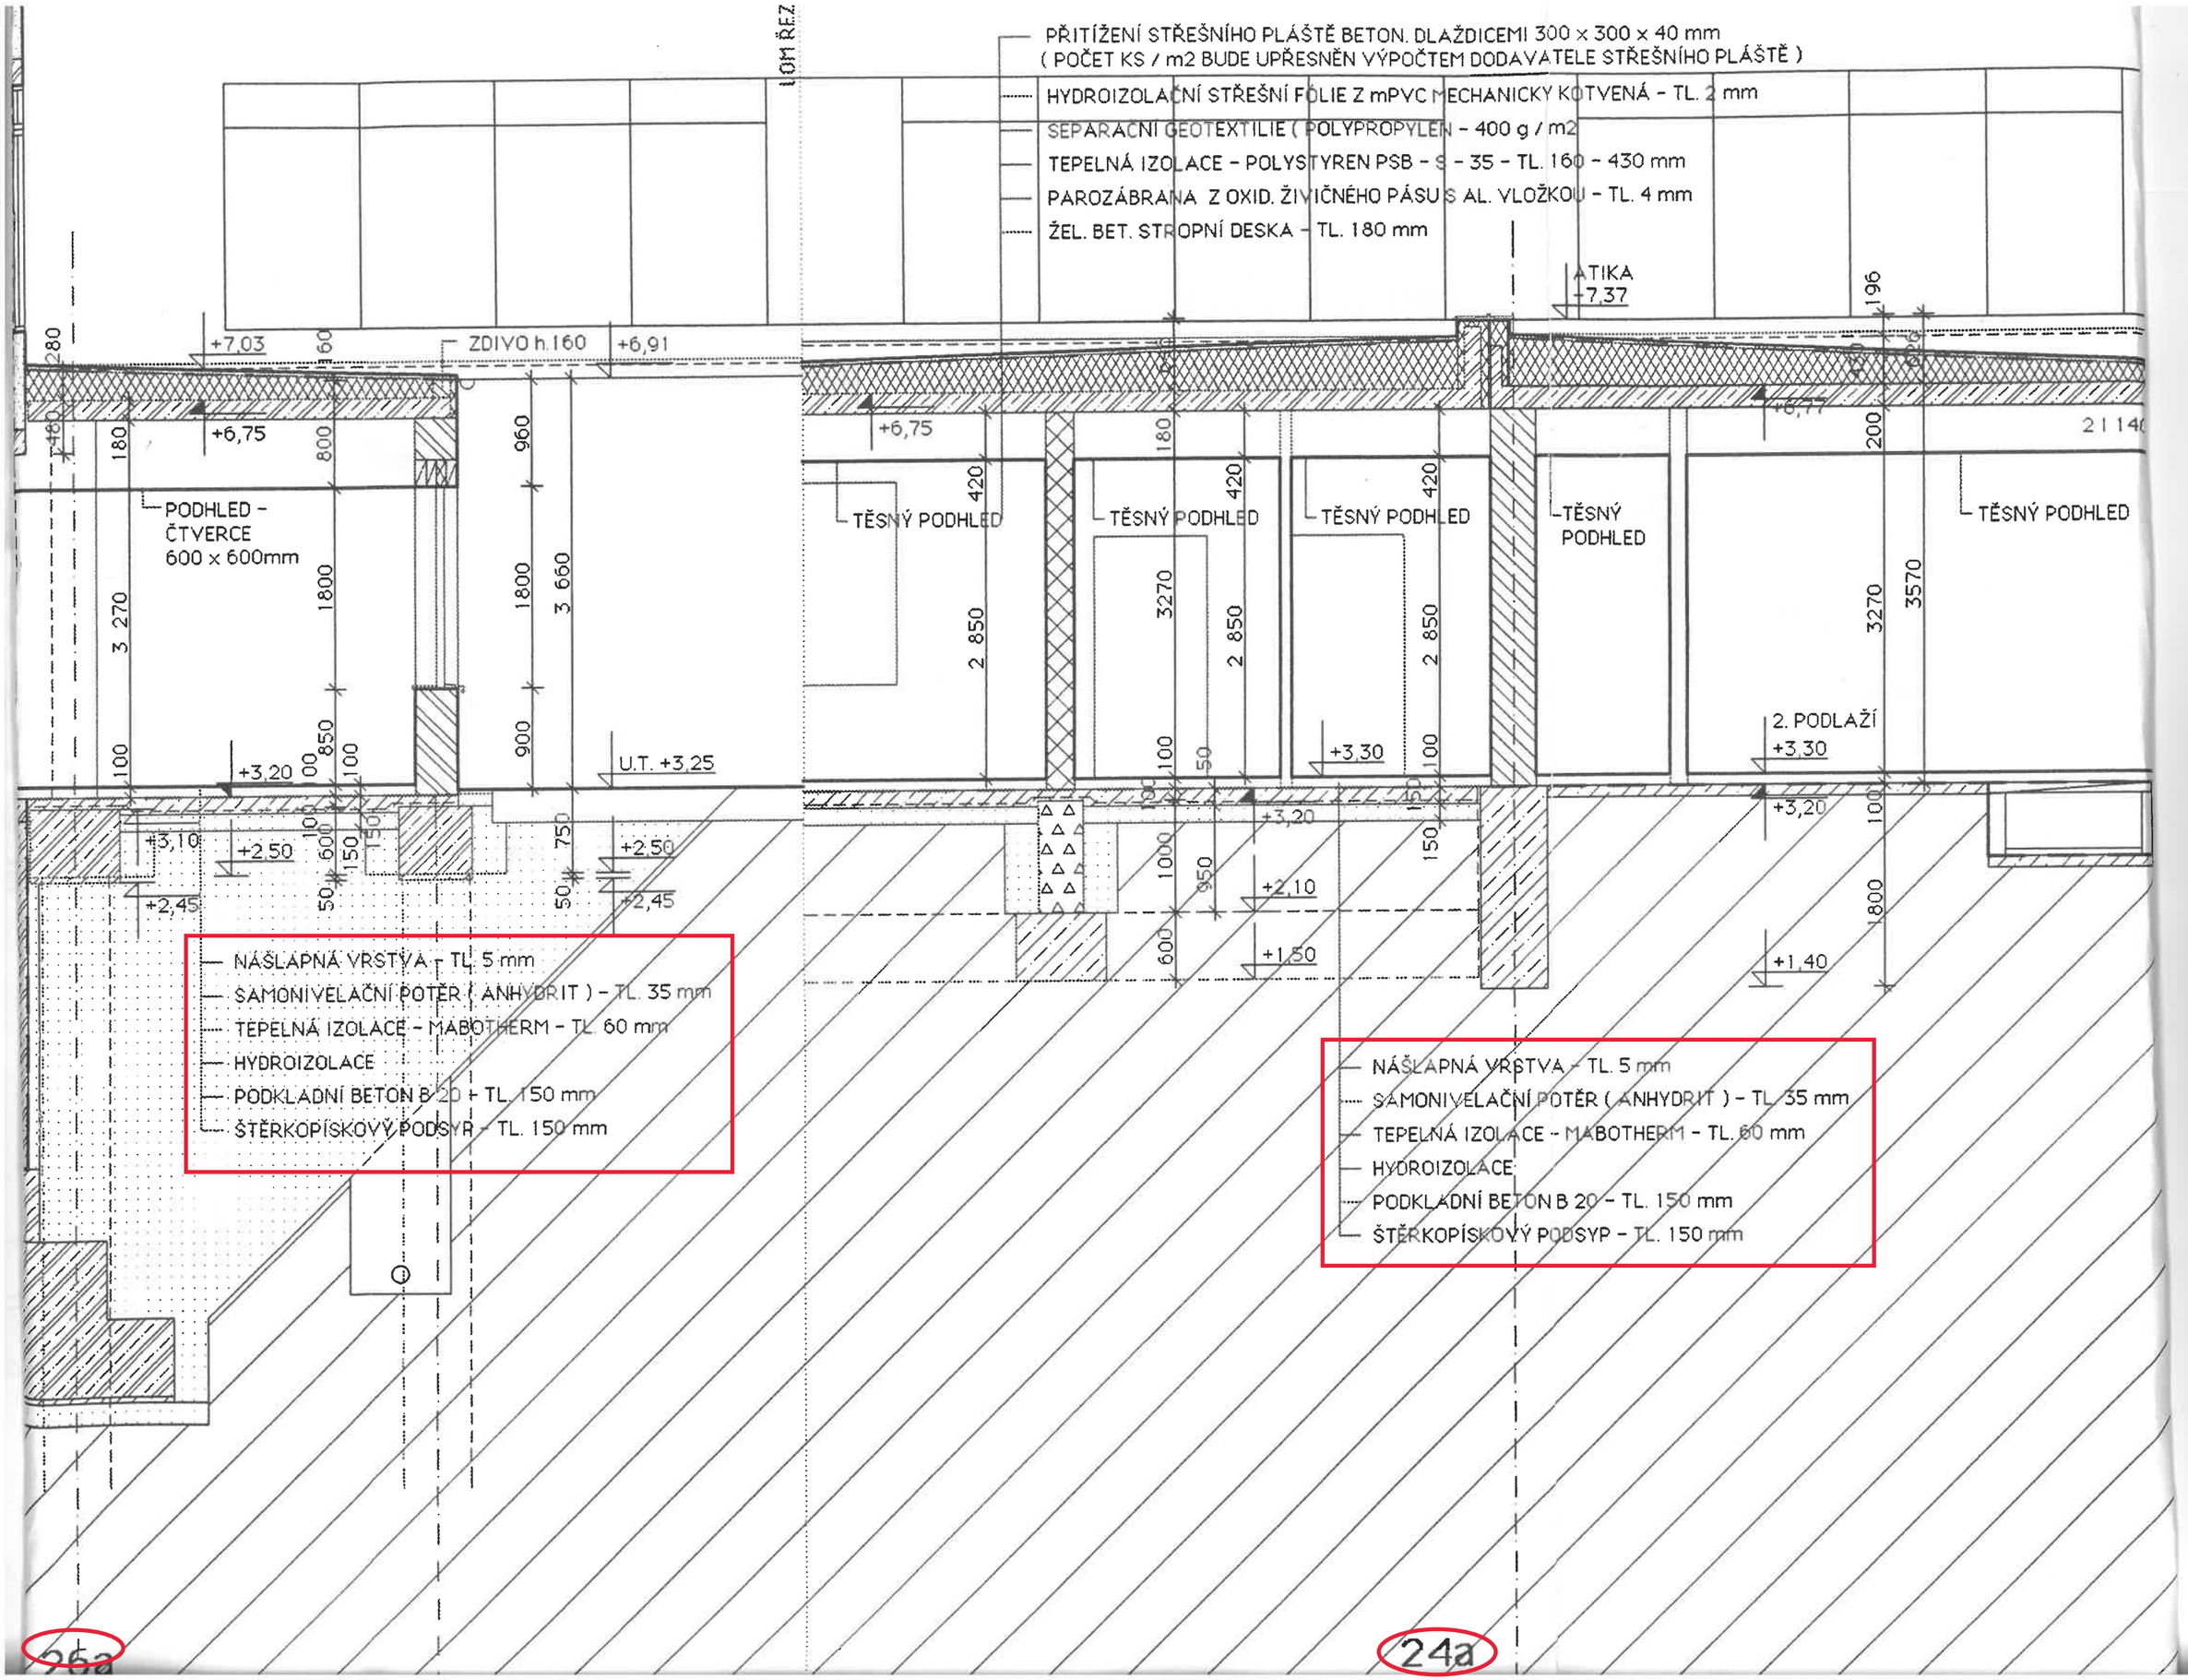
LOM ŘEZ
PŘITÍŽENÍ STŘEŠNÍHO PLÁŠTĚ BETON. DLAŽDICEMI 300 x 300 x 40 mm
( POČET KS / m2 BUDE UPŘESNĚN VÝPOČTEM DODAVATELE STŘEŠNÍHO PLÁŠTĚ )
HYDROIZOLAČNÍ STŘEŠNÍ FÓLIE Z mPVC MECHANICKY KOTVENÁ - TL. 2 mm
SEPARAČNÍ GEOTEXTILIE ( POLYPROPYLEN - 400 g / m2
TEPELNÁ IZOLACE - POLYSTYREN PSB - S - 35 - TL. 160 - 430 mm
PAROZÁBRANA Z OXID. ŽIVIČNÉHO PÁSU S AL. VLOŽKOU - TL. 4 mm
ŽEL. BET. STROPNÍ DESKA - TL. 180 mm
ATIKA
+7,37
+7,03
ZDIVO h.160
+6,91
+6,75
PODHLED - ČTVERCE 600 x 600mm
TĚSNÝ PODHLED
TĚSNÝ PODHLED
TĚSNÝ PODHLED
TĚSNÝ PODHLED
TĚSNÝ PODHLED
+6,77
2. PODLAŽÍ
+3,30
+3,20
U.T. +3,25
+3,10
+2,50
+2,45
+2,10
+1,50
+1,40
NÁŠLAPNÁ VRSTVA - TL. 5 mm
SAMONIVELAČNÍ POTĚR ( ANHYDRIT ) - TL. 35 mm
TEPELNÁ IZOLACE - MABOTHERM - TL. 60 mm
HYDROIZOLACE
PODKLADNÍ BETON B 20 - TL. 150 mm
ŠTĚRKOPÍSKOVÝ PODSYP - TL. 150 mm
NÁŠLAPNÁ VRSTVA - TL. 5 mm
SAMONIVELAČNÍ POTĚR ( ANHYDRIT ) - TL. 35 mm
TEPELNÁ IZOLACE - MABOTHERM - TL. 60 mm
HYDROIZOLACE
PODKLADNÍ BETON B 20 - TL. 150 mm
ŠTĚRKOPÍSKOVÝ PODSYP - TL. 150 mm
26a
24a