



Řez A – A

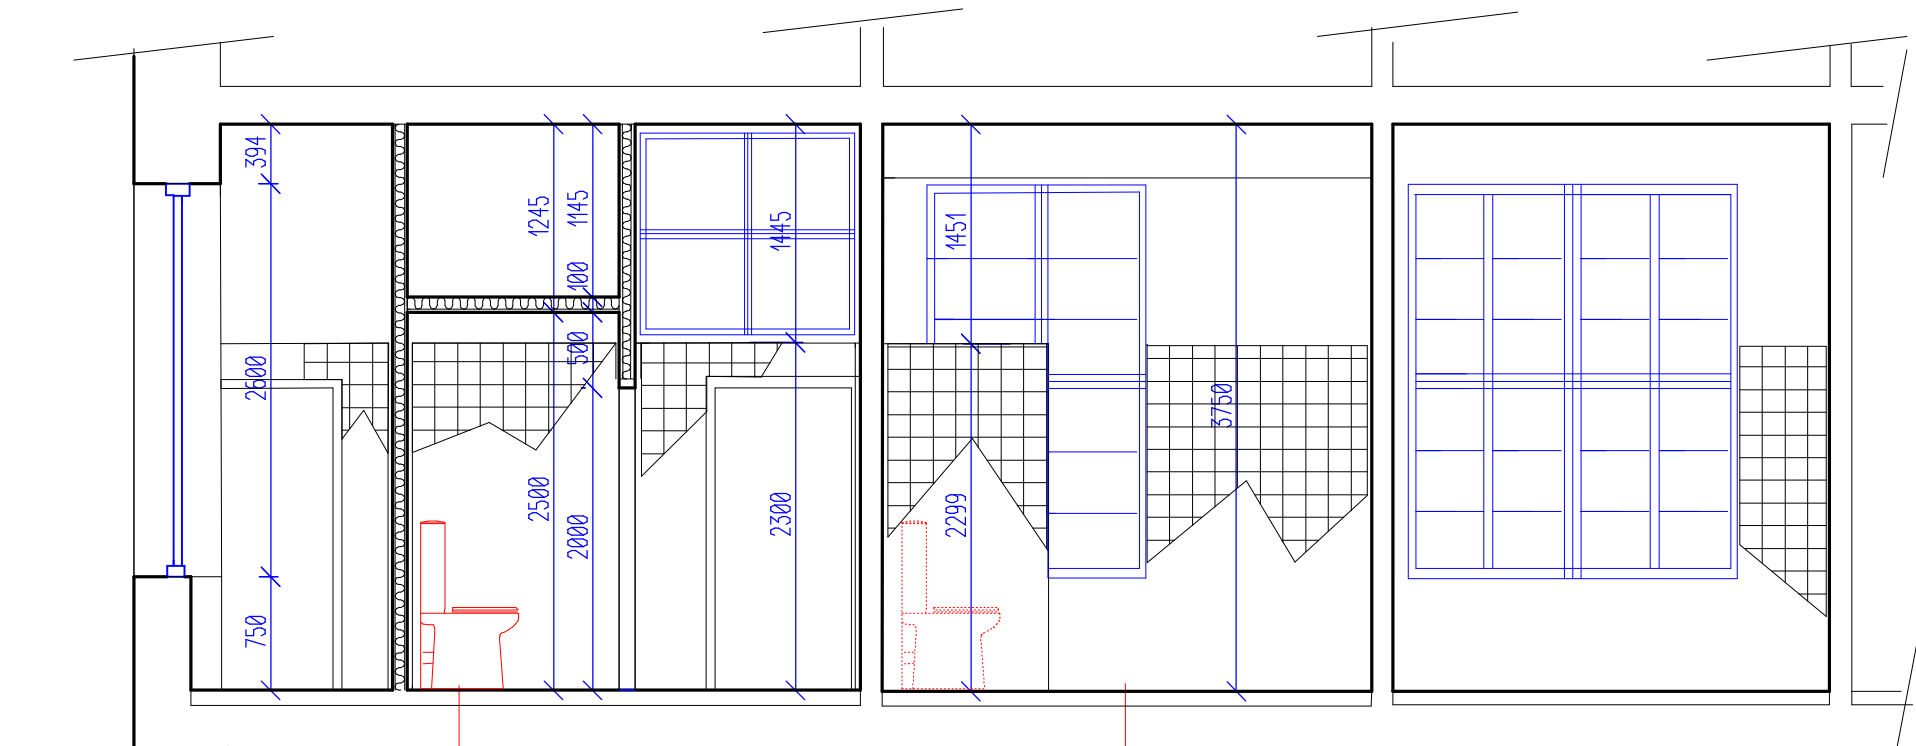

- dlažba do tmelu 10 mm
  - betonová samonivelační sterka CEMIX 10 mm
  - betonová mazanina vyztužená sítí 100/100/4 tl 50 mm
  - kročejová izolace STEPPEC ND tl 25 mm
  - stávající betonová konstrukce stropu tl 150 mm
- dlažba do tmelu 10 mm
  - betonová samonivelační sterka CEMIX 10 mm
  - dvoosložková hydroizolační sterka Soudal 4 mm
  - betonová mazanina vyztužená sítí 100/100/4 tl 50 mm
  - kročejová izolace STEPPEC ND tl 25 mm
  - stávající betonová konstrukce stropu tl 150 mm

- stávající zdivo nerozříšeně
- příčky z plynosilikátu tl 100 mm YTONG
- příčky ze sádrokartonu tl 100 mm  
sádrokarton GIBI 12.5 mm (zelený, impregnovaný)

B parapetní plech titanínek r.s. 300 dl 760

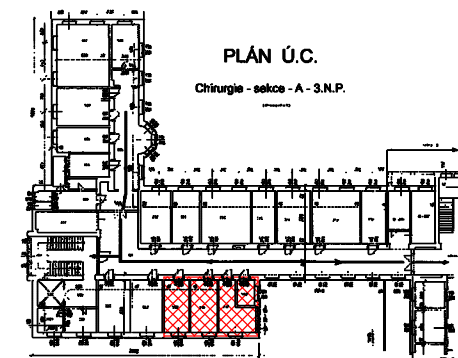

ZODP. PROJEKTANT	VYPRACOVAL	HLAVNÍ ING. PROJ.		
	J.Kleiner			
INVESTOR	Krajská zdravotní a.s. Sociální péče 3316/12A Ústí nad Labem			
OU	KRAJ		FORMÁT	3 A 4
STAVBA	Oprava koupelen a WC nemocnice Teplice chirurgie 2		DATUM	04/2015
ČÍSLO A NÁZEV OBJEKTU	Stavební část		STUPEŇ	DS
NÁZEV VÝKRESU	Řez A – A		ČÍS. ZAK.	150012
			MÉRITKO 1:50	ČÍS. VÝKR. 3