


DR

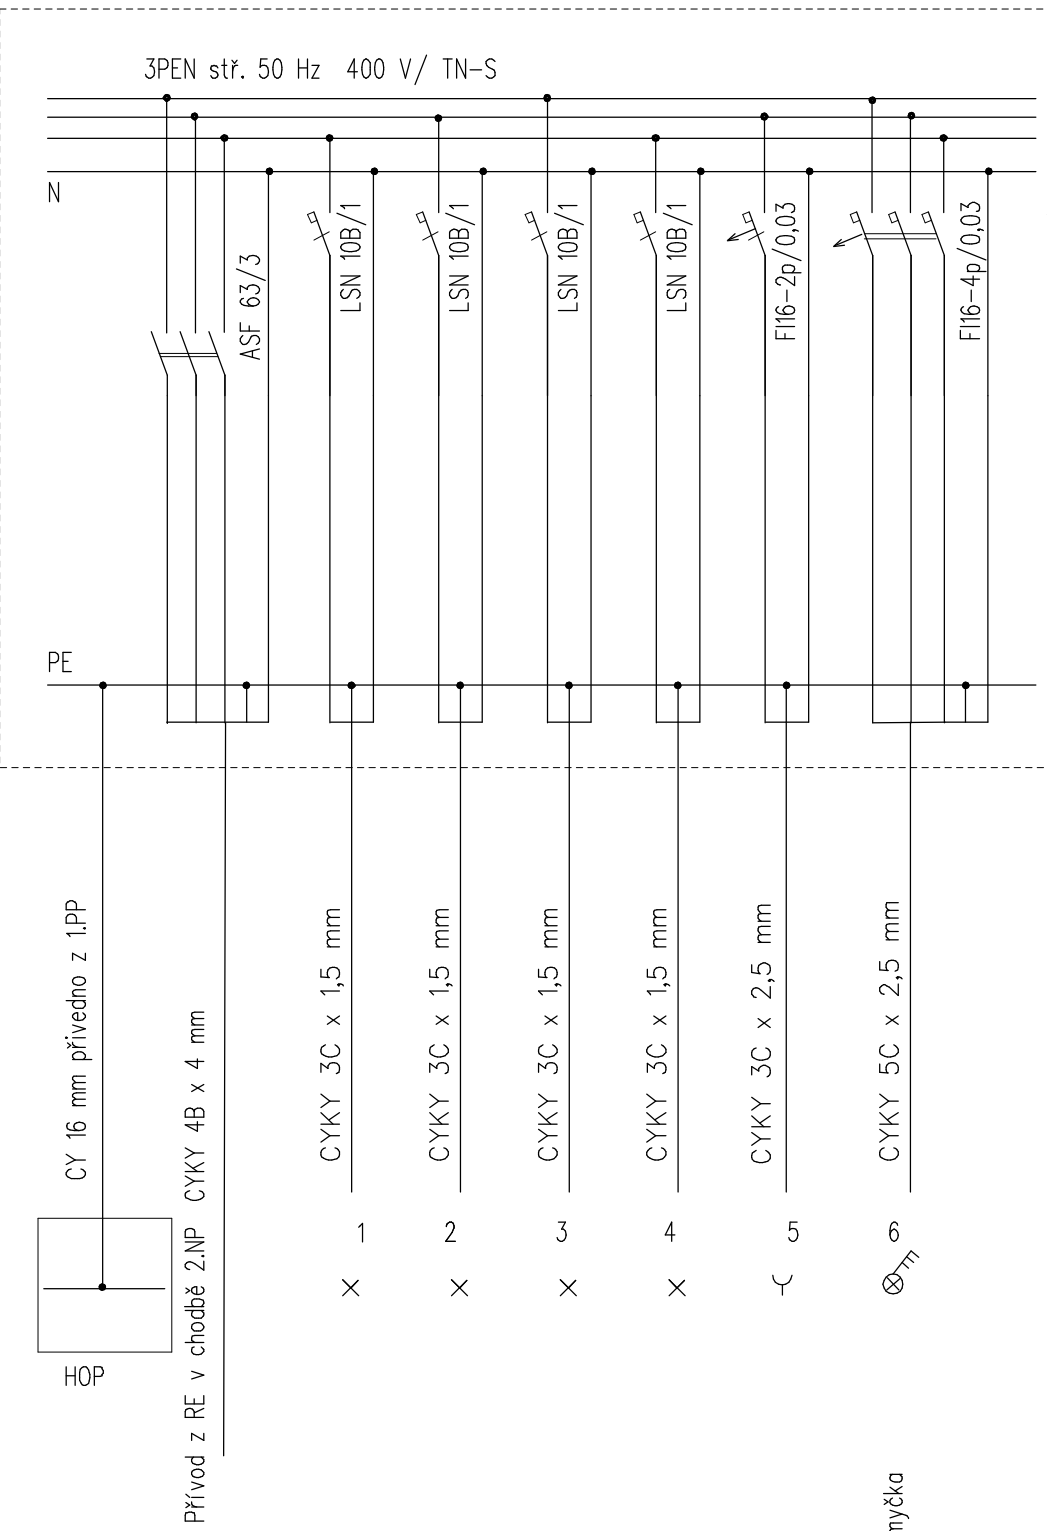

3 NPE \sim 50 Hz 400/230 V TN – S

OPNDN: Odpojení vadné části od sítě TN

proudovými chrániči

DR	rozvodnice M 160 fi SCHRACK	rozměry 500/430/127 mm
	krytí IP30, ochrana základní	ozvodná soustava TN-C/S
	spodní hrana 1.8 m	

ZODP. PROJEKTANT	VYPRAČOVAL	HLAVNÍ ING. PROJ.		
	J.Kleiner			
INVESTOR				
Krajská zdravotní a.s. Sociální péče 3316/12A Ústí nad Labem				
OU	KRAJ		FORMÁT	3 A 4
STAVBA	Oprava koupelen a WC nemocnice Teplice chirurgie 2		DATUM	04/2015
ČÍSLO A NÁZEV OBJEKTU	Elektroinstalace		STUPEŇ	DS
NÁZEV VÝKRESU	Schema zapojení rozvodnic		ČÍS. ZAK.	150012
			MĚŘÍTKO	ČÍS. VÝKR.
				2