



Oprava koupelen a WC chirurgie 2

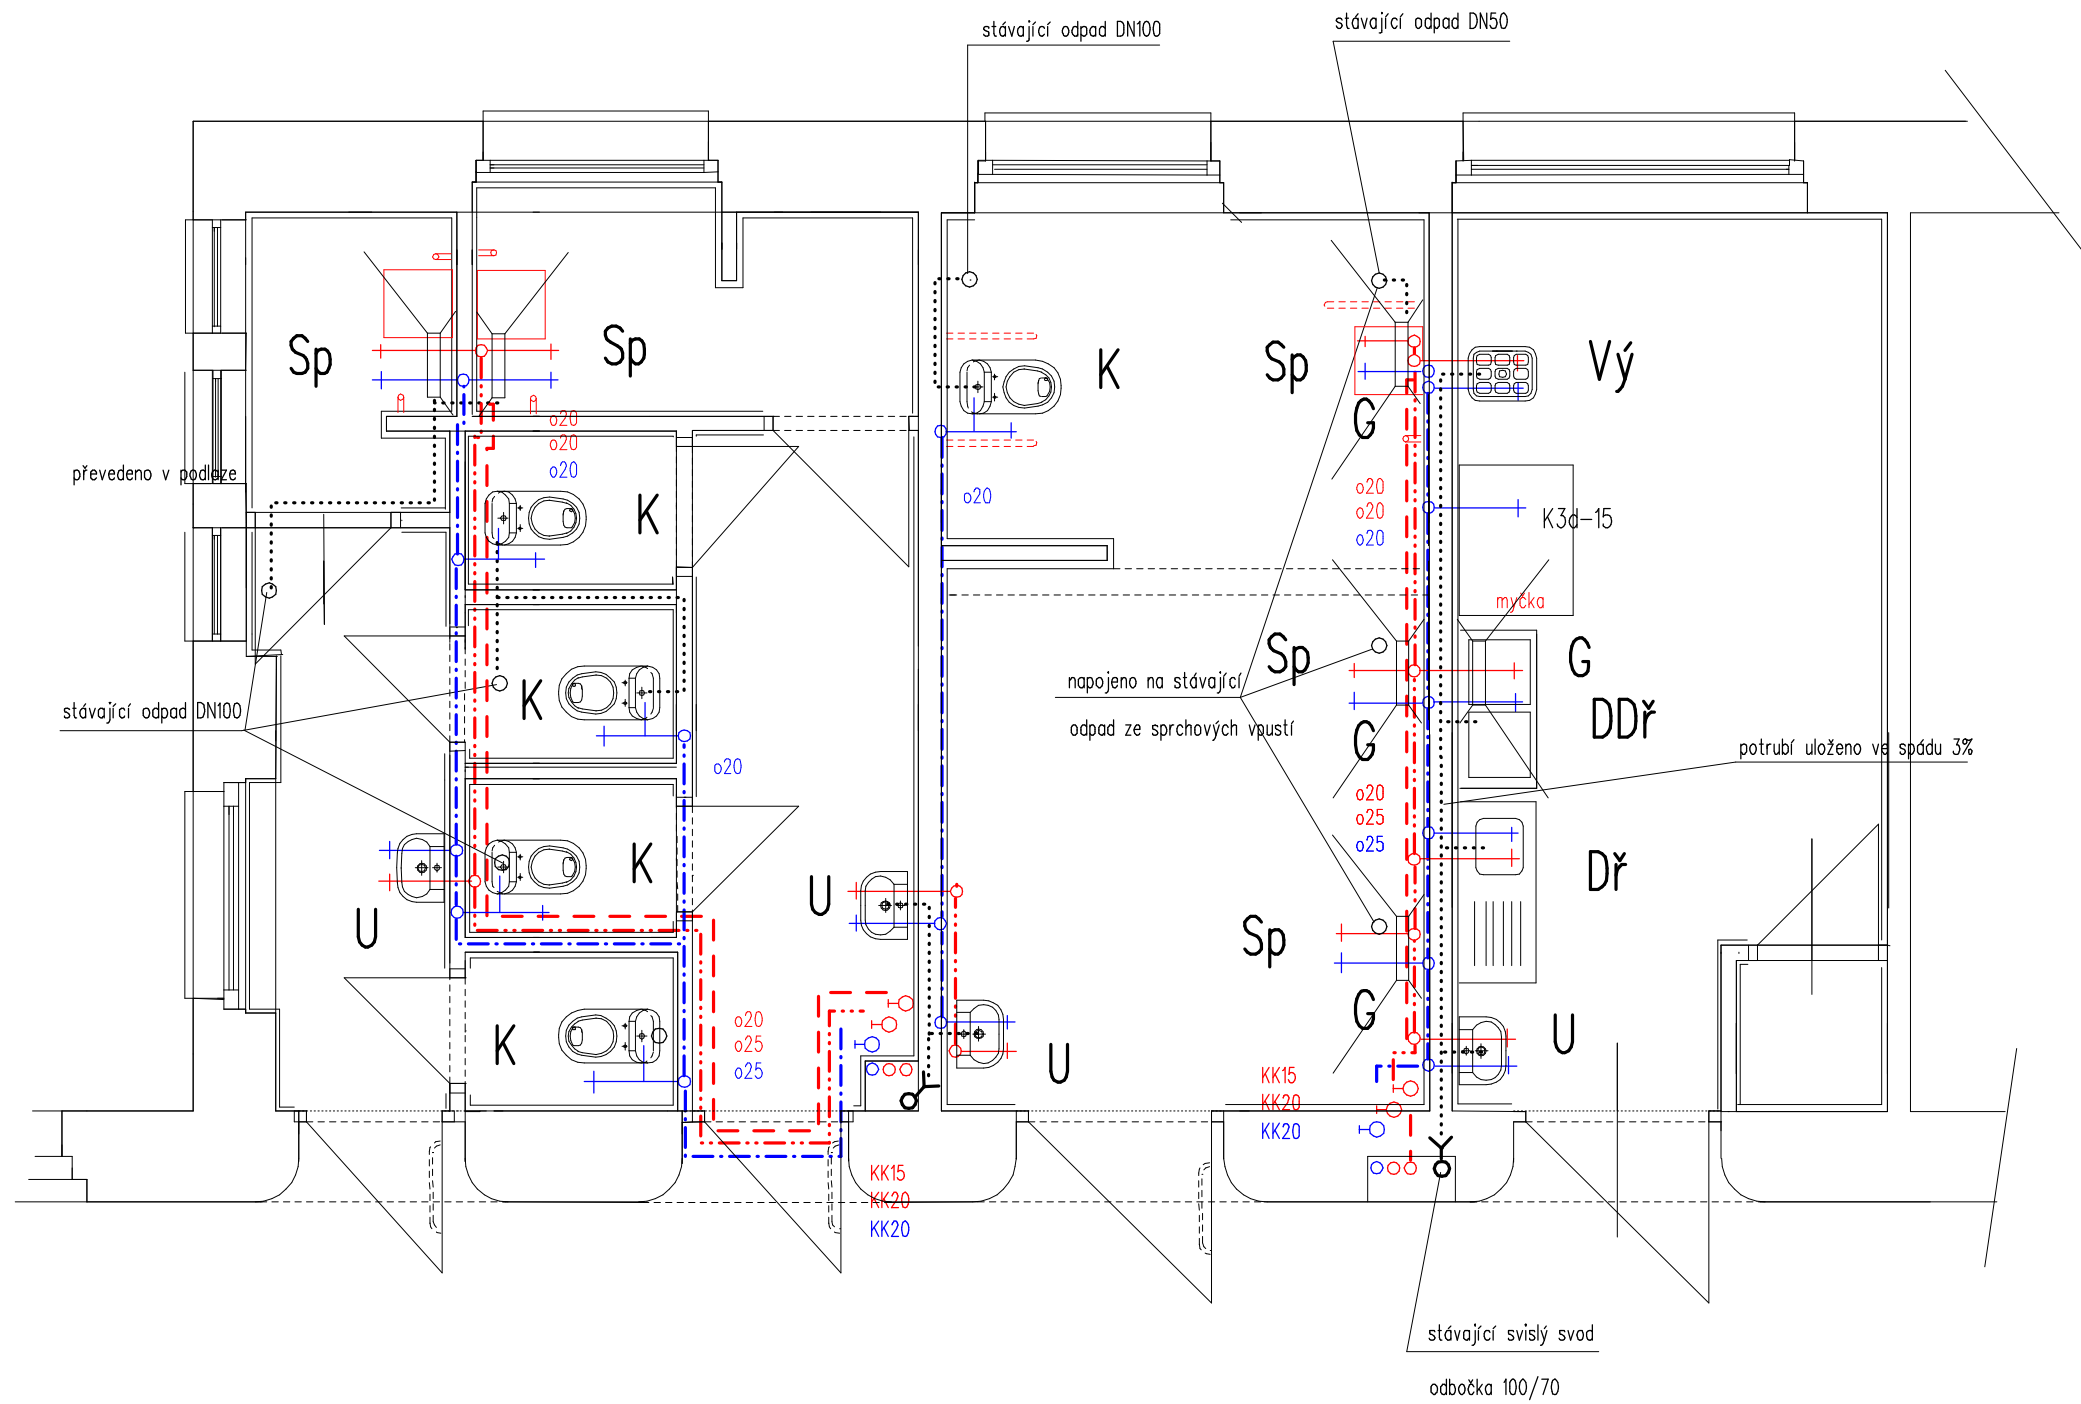


sociální zařízení personál chirurgie 2

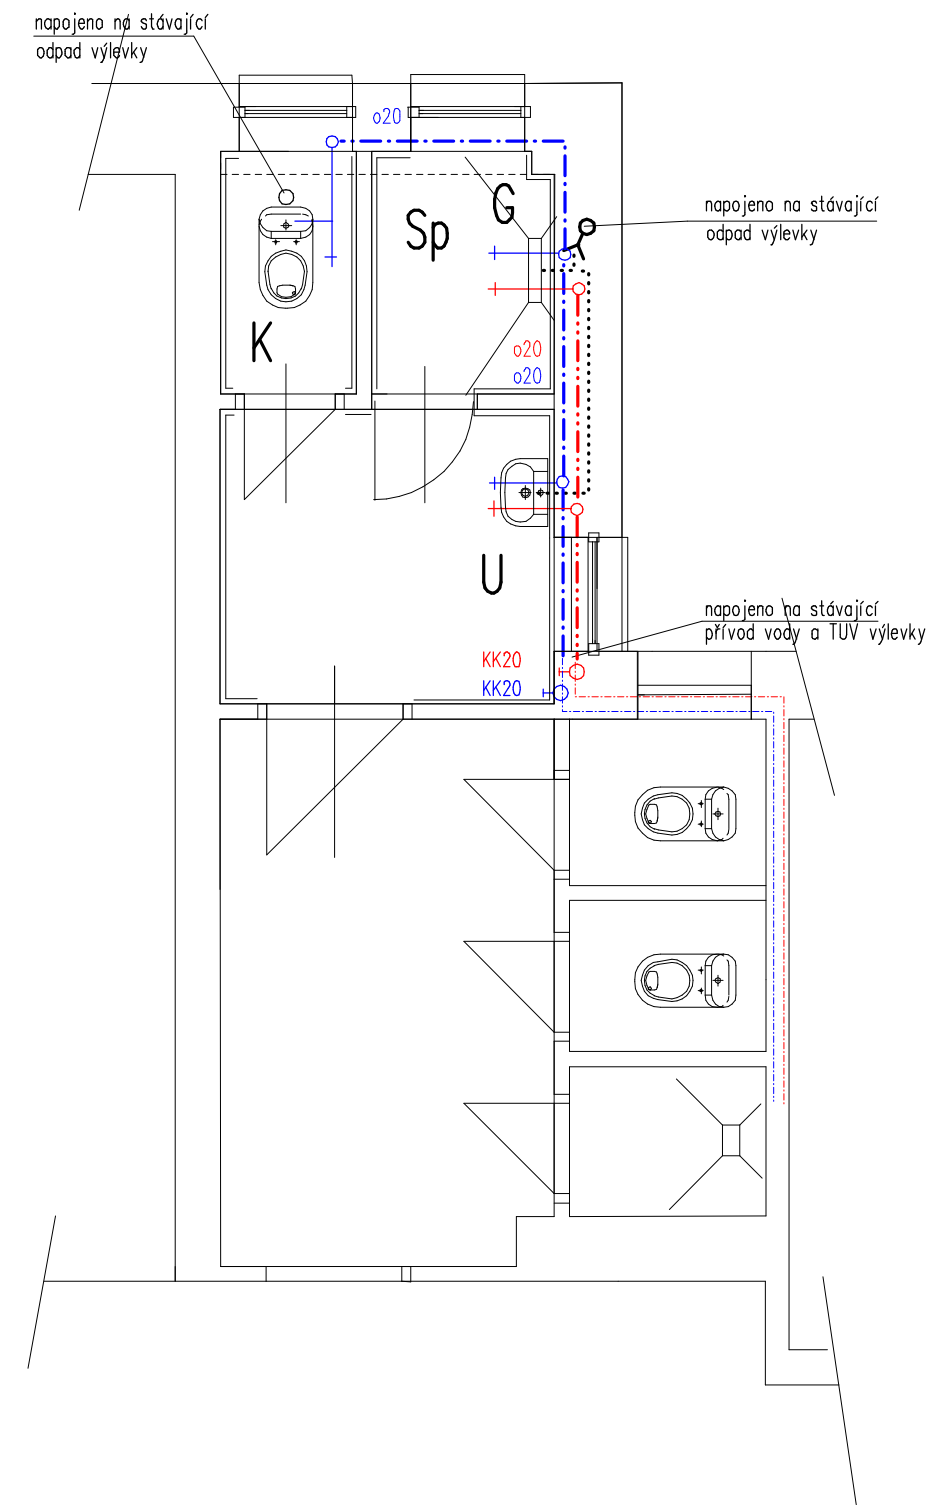

- | | |
|--|---|
| | připojovací potrubí PVC |
| | rozvod studené vody EKOPLASTIK PN 10 |
| | rozvod teplé užitkové vody EKOPLASTIK PN 20 |
| | rozvod cirkulače TUV |

- | | |
|-----|---|
| K | Klozet kombi výška 460 mm |
| U | umyvadlo |
| Sp | nástěnná sprchová baterie s ruční sprchou |
| G | podlahová vpust liniiová |
| Vý | výlevka, baterie s prodlouženým rámečkem |
| DDř | dvoudřez kuchynský, vanová baterie |
| Dř | dřez sektorový s odkládací plochou |

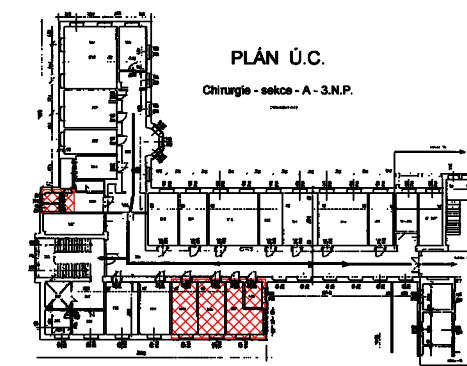

ZODP. PROJEKTANT	VYPRACOVAL	HLAVNÍ ING. PROJ.		
	J.Kleiner			
INVESTOR				
Krajská zdravotní a.s. Sociální péče 3316/12A Ústří nad Labem				
OU	KRAJ		FORMÁT	3 A 4
STAVBA	Oprava koupelen a WC nemocnice Teplice chirurgie 2		DATUM	04/2015
ČÍSLO A NÁZEV OBJEKTU	Zdravotní instalace		STUPEŇ	DS
			ČÍS. ZAK.	150012
NÁZEV VÝKRESU	Zdravotní instalace část 2.NP		MĚŘÍTKO 1:50	ČÍS. VÝKR. 1