


PŮDORYS 2.NP:

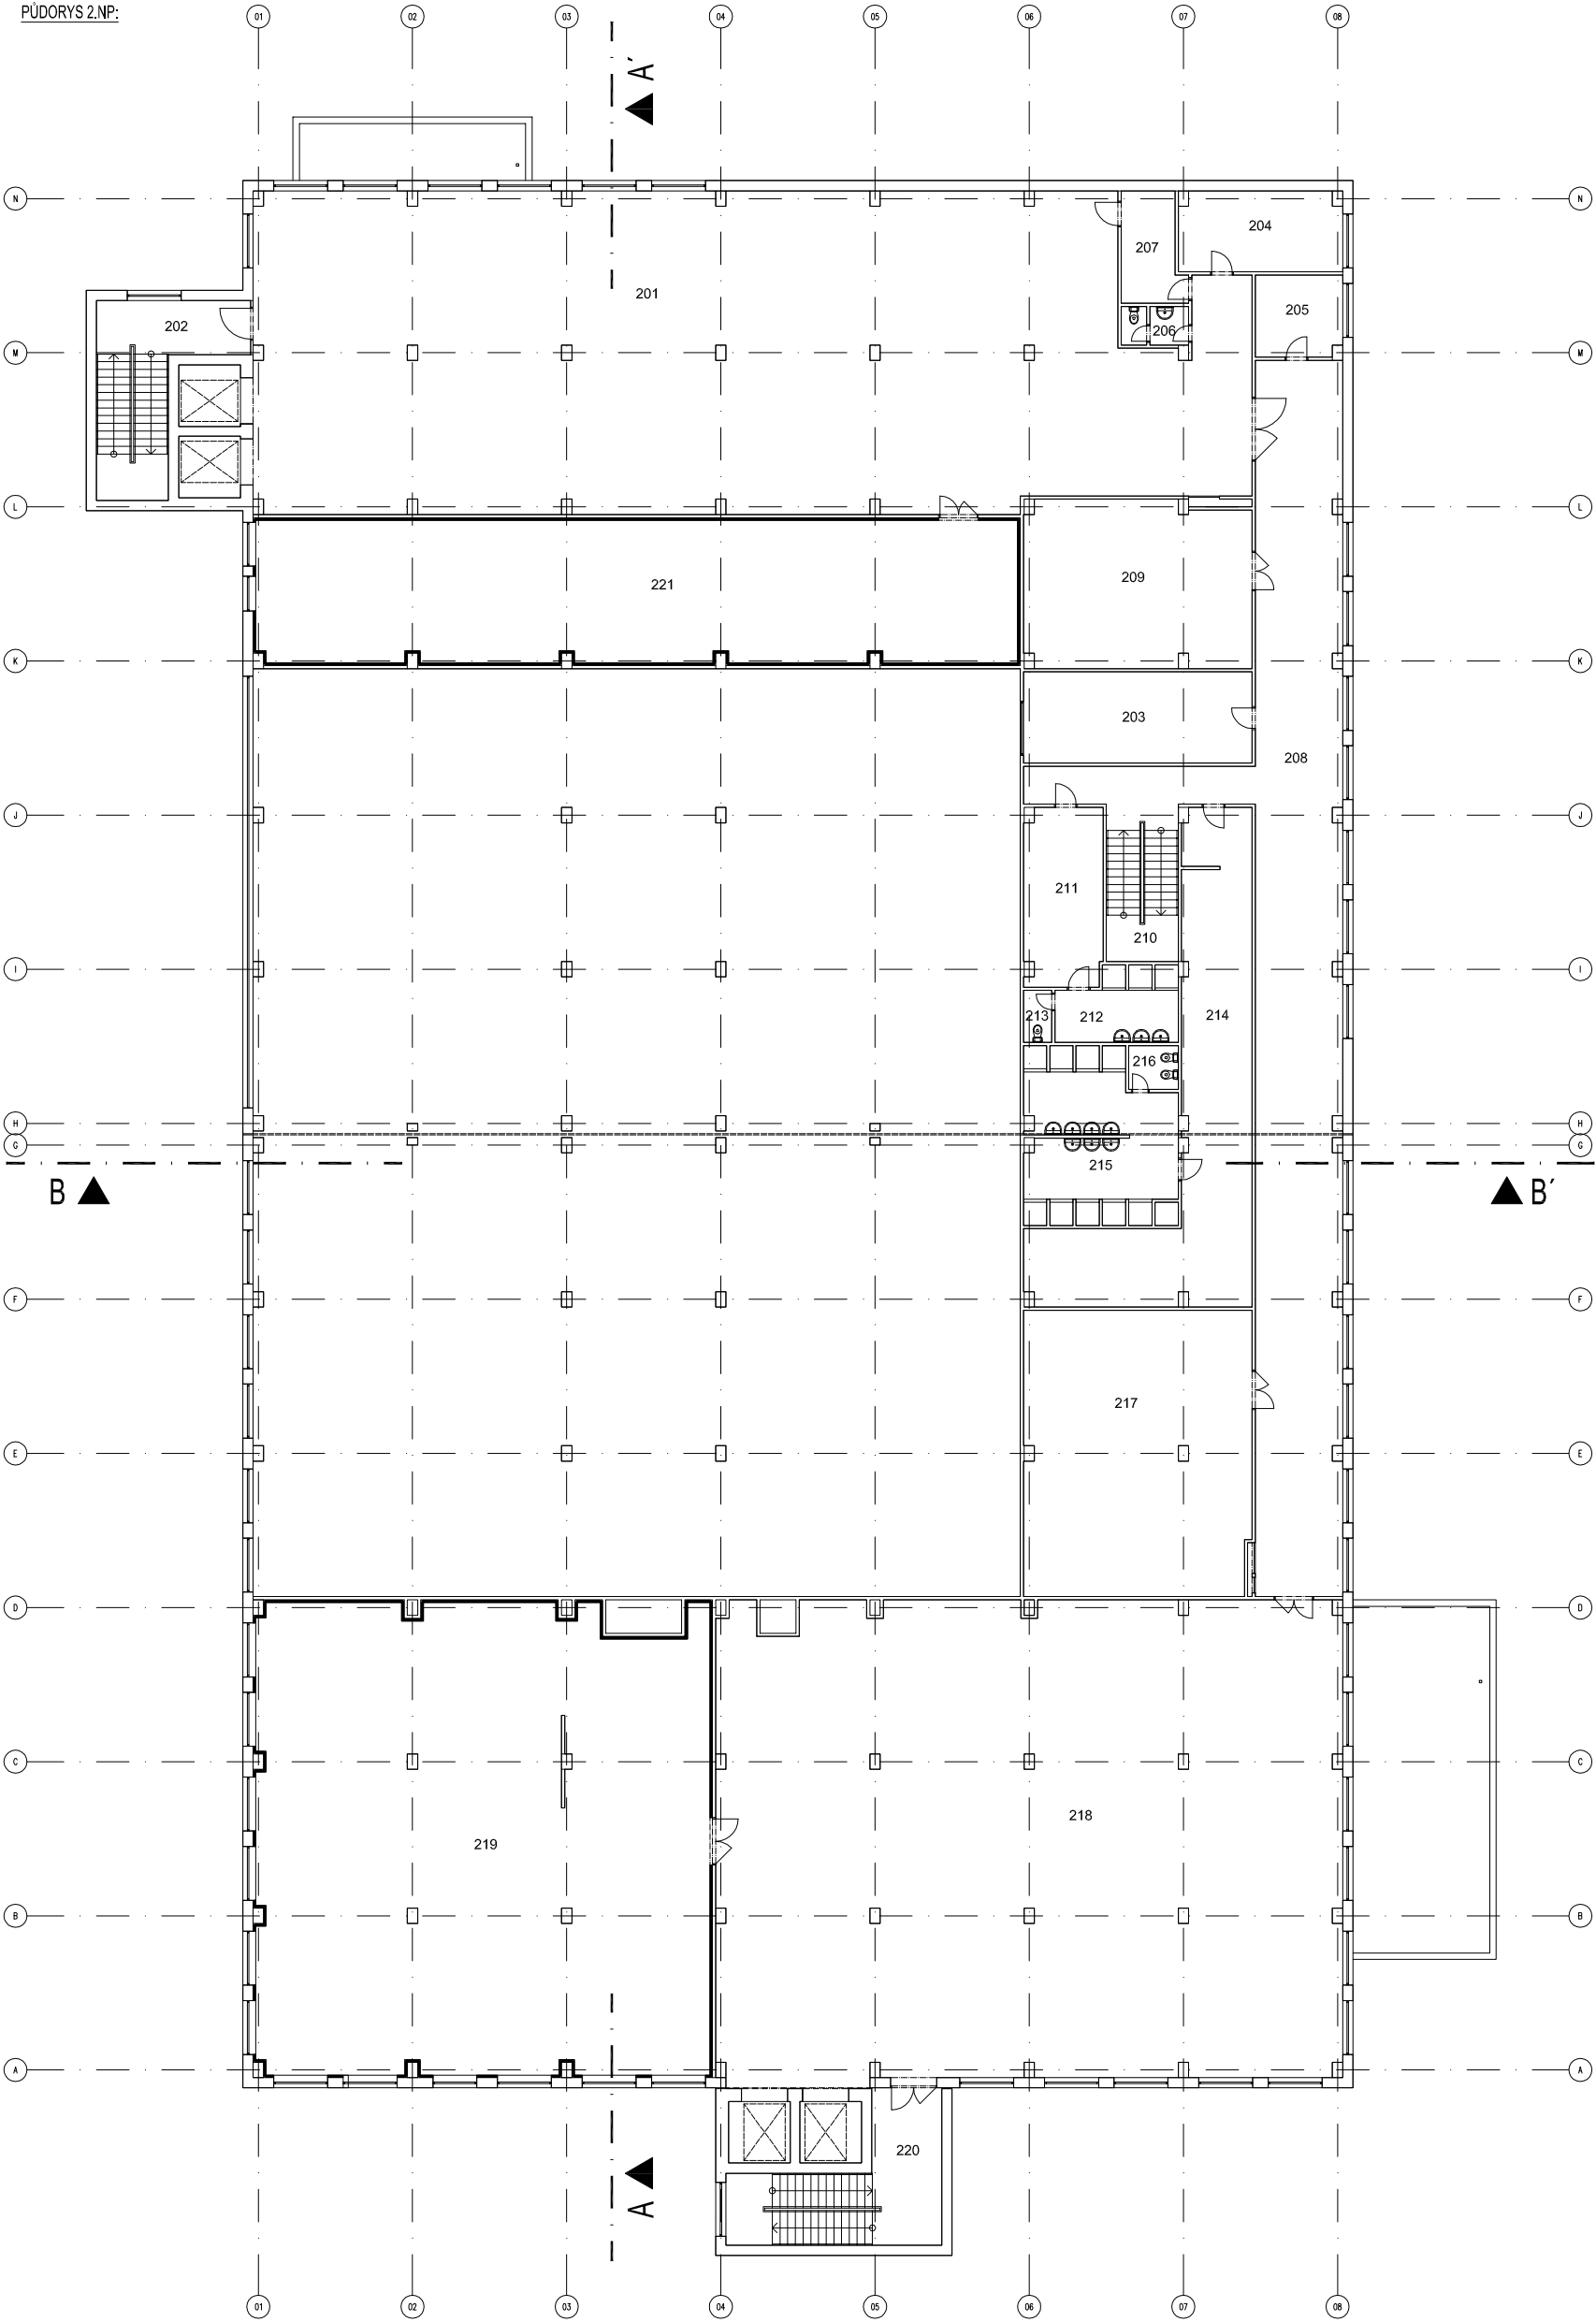

SPECIFIKACE MÍSTNOSTÍ:

OZN.	ÚČEL MÍSTNOSTI
201	NEČISTÉ PŘÁDLO – PŘÍJEM
202	SCHODIŠTĚ
203	KANCELÁŘ
204	DENNÍ MÍSTNOST
205	KANCELÁŘ – PŘÍJEM
206	WC
207	ÚKLIDOVÁ KOMORA
208	CHODBA
209	SKLAD – NOVÉ PŘÁDLO
210	SCHODIŠTĚ
211	ŠATNA MUŽI
212	UMÝVÁRNA MUŽI
213	WC MUŽI
214	ŠATNA ŽENY
215	UMÝVÁRNA ŽENY
216	HYGIENICKÁ KABINA ŽENY
217	SKLAD – NOVÉ PŘÁDLO
218	SKLAD – ČISTÉ PŘÁDLO
219	STROJOVNA VZT
220	SCHODIŠTĚ
221	STROJOVNA VZT