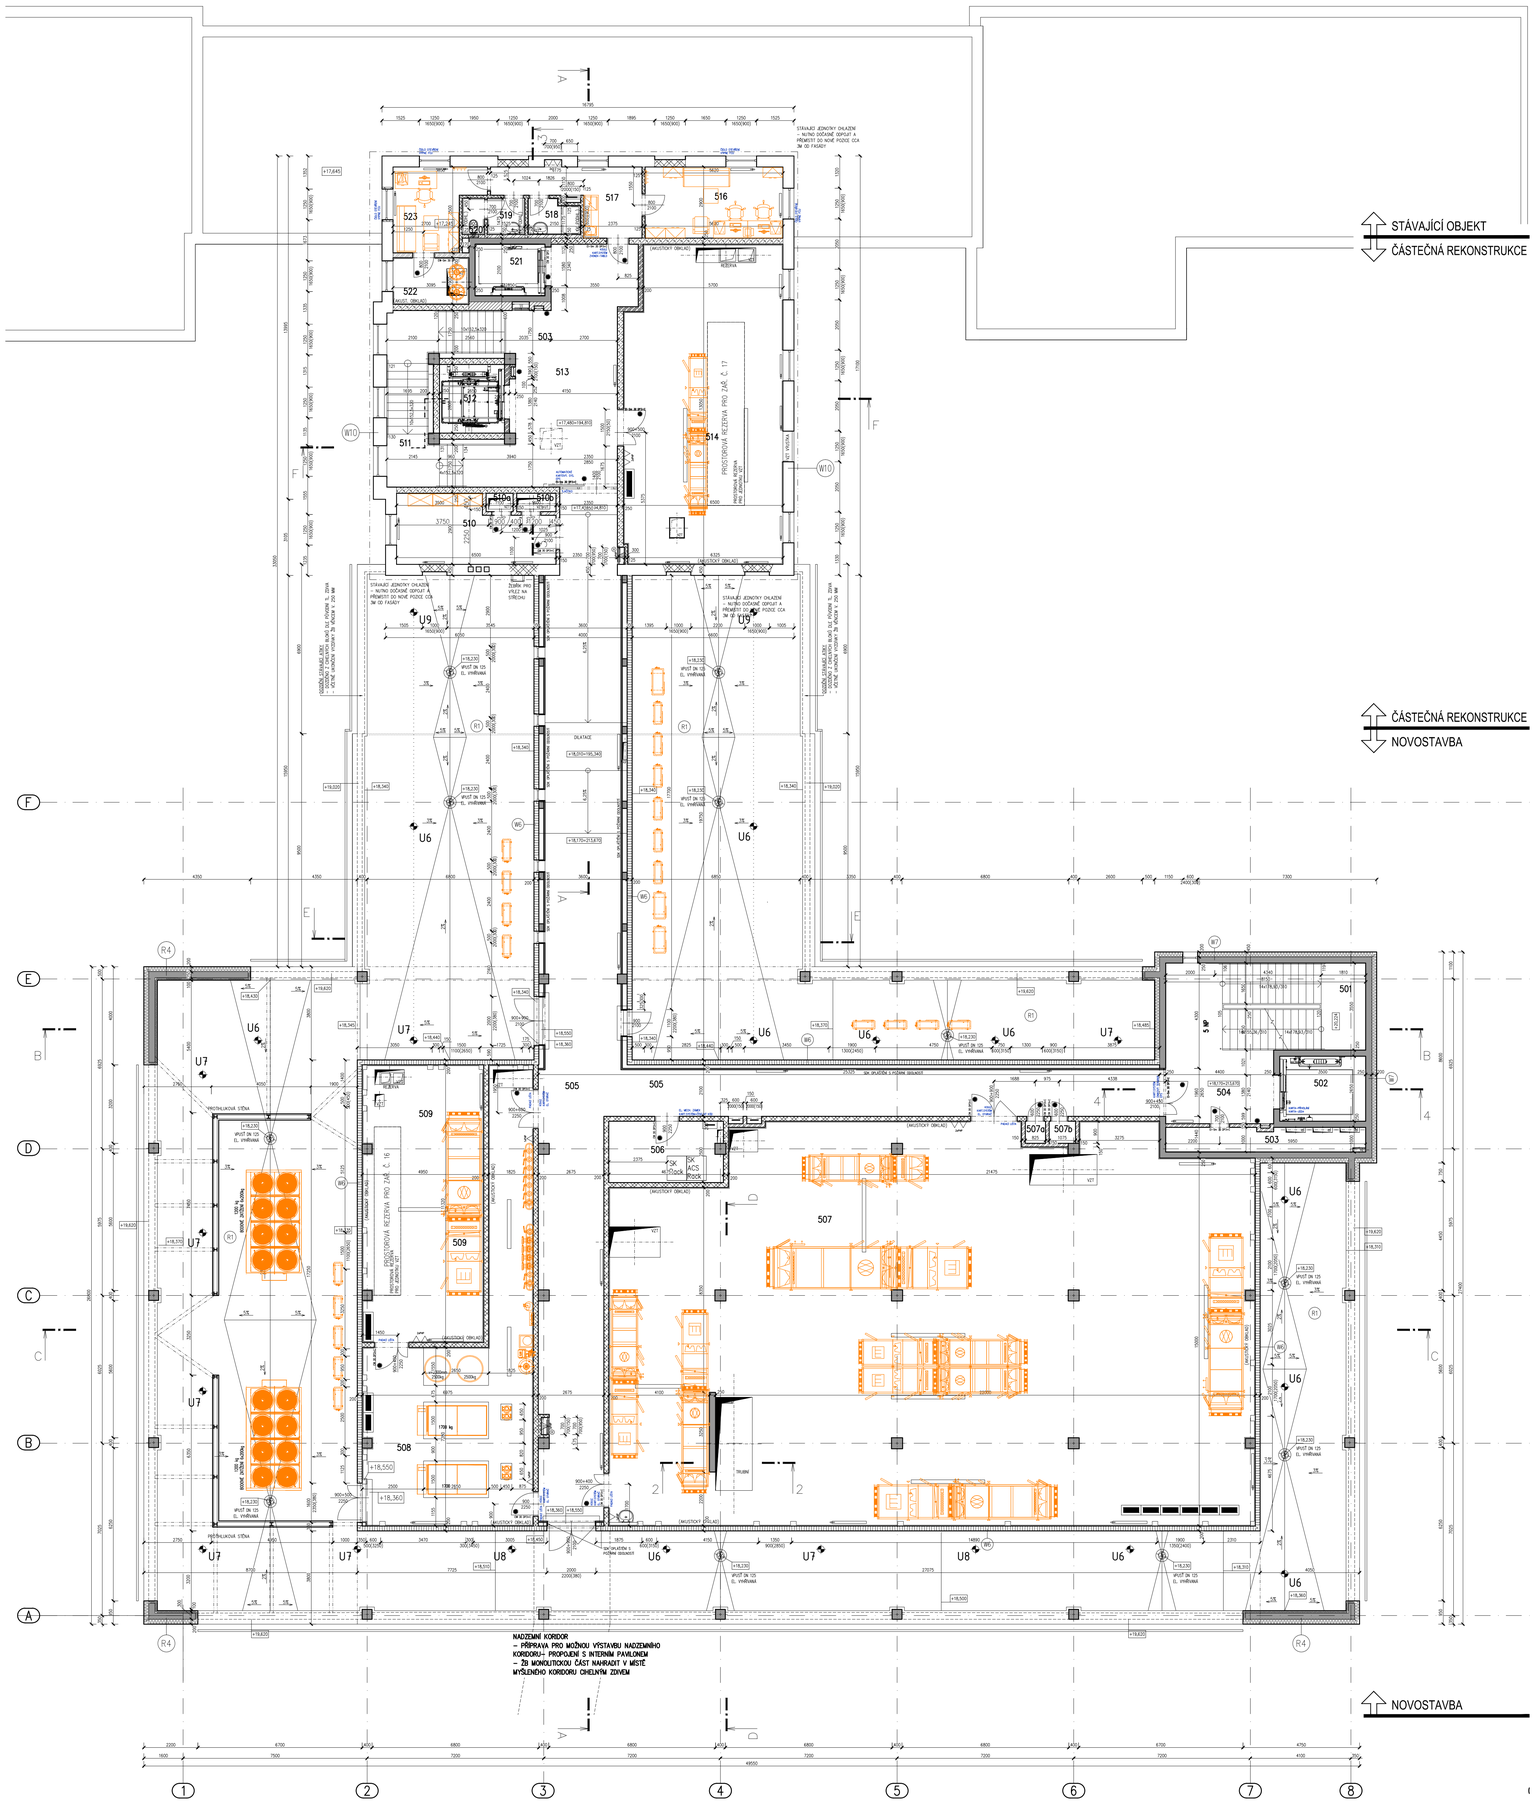


## LEGENDA HMOT

- ZDIVO A KONSTRUKCE STÁVAJÍCÍ
- ŽELEZOBETONOVÉ MONOLITICKÉ SLOUPY A STĚNY – DLE PD STAVEBNĚ KONSTRUKČNÍ ČÁST
- TEPELNÁ IZOLACE FASÁDY KONTAKTNÍ Z MINERÁLNÍ VLNY V KOMBINACI S ŽELEZOBETONOVOU MONOLITICKOU STĚNOU – DLE PD STAVEBNĚ KONSTRUKČNÍ ČÁST
- ZDIVO TL. 200 MM Z CIHEL PLNÝCH PÁLENÝCH CP–P P 15, NA MALTU MC 10,0 MPa, Rw=min.48dB, REI 180 DP1, S BARYTOVOU OMÍTKOU ZAJIŠŤUJÍCÍ OCHRANU PROTI IONIZUJÍCÍMU ZÁŘENÍ
- ZDIVO TL. 300 MM Z CIHELNÝCH BROUŠENÝCH PÁLENÝCH BLOKŮ 30, P10, NA MALTU PRO TENKÉ SPÁRY, OMÍTKA 2x 15 MM, Rw= min. 48 dB, REI 180 DP1, λ = max. 0,19 W/mK
- ZDIVO TL. 250 MM Z CIHELNÝCH BROUŠENÝCH PÁLENÝCH BLOKŮ 24, P10, NA MALTU PRO TENKÉ SPÁRY, OMÍTKA 2x 15 MM, Rw= min. 49 dB, REI 180 DP1, λ = max. 0,30 W/mK
- ZDIVO TL. 200 MM Z AKUSTICKÝCH CIHELNÝCH BROUŠENÝCH PÁLENÝCH BLOKŮ 19 AKU, P15, NA MALTU PRO TENKÉ SPÁRY, OMÍTKA 2x 15 MM, Rw= min. 52 dB, REI 180 DP1, λ = max. 0,31 W/mK
- ZDIVO TL. 150 MM Z CIHELNÝCH BROUŠENÝCH PÁLENÝCH BLOKŮ 14, P10, NA MALTU PRO TENKÉ SPÁRY, OMÍTKA 2x 15 MM, Rw= min. 43 dB, REI 120 DP1, λ = max. 0,29 W/mK
- ZDIVO TL. 125 MM Z CIHELNÝCH BROUŠENÝCH PÁLENÝCH BLOKŮ 11,5, P10, NA MALTU PRO TENKÉ SPÁRY, OMÍTKA 2x 15 MM, Rw= min. 43 dB, EI 180 DP1, λ = max. 0,29 W/mK
- ZDIVO TL. 100 MM Z CIHELNÝCH BROUŠENÝCH PÁLENÝCH BLOKŮ 8, P10, NA MALTU PRO TENKÉ SPÁRY, OMÍTKA 2x 15 MM, Rw= min. 37 dB, EI 60 DP1, λ = max. 0,25 W/mK
- ZDIVO TL. 75 MM Z CIHELNÝCH BROUŠENÝCH PÁLENÝCH BLOKŮ 8, P10, NA MALTU PRO TENKÉ SPÁRY, OMÍTKA 2x 15 MM, Rw= min. 37 dB, EI 60 DP1, λ = max. 0,25 W/mK
- NUTNÉ DOZDÍVKY– ZDIVO DOZDĚNO Z CIHELNÝCH BLOKŮ DLE PŮVODNÍ TLOUŠŤKY ZDIVA
- PROSKLENÝ LEHKÝ OBVODOVÝ PLÁŠŤ – SLOUPKO PŘÍČKOVÝ HLINÍKOVÝ SYSTÉM, PRŮHLEDNÉ ČÁSTI ZASKLENÍ IZOLAČNÍM TROJSKLEM
- PROSKLENÝ LEHKÝ OBVODOVÝ PLÁŠŤ – SLOUPKO PŘÍČKOVÝ HLINÍKOVÝ SYSTÉM, NEPRŮHLEDNÉ ČÁSTI – PŘED BETON. PRVKY (NADPRAŽÍ, PARAPETY, SLOUPY, STĚNY), IZOLAČNÍ DVOJSKLO SMALT.+TEP. IZOLACE Z MIN.VLNY+AL PLECH+ PŘÍDAVNÁ IZOLACE Z MIN. VLNY
- TEPELNÁ IZOLACE FASÁDY KONTAKTNÍ Z MINERÁLNÍ VLNY DRUH IZOLACE, TLOUŠŤKY A PARAMETRY VIZ. SKLADBY KONSTRUKCÍ
- TEPELNÁ IZOLACE SOKLOVÝCH ČÁSTÍ A PODZEMNÍCH ČÁSTÍ OBVODOVÉHO PLÁŠTĚ Z XPS DRUH IZOLACE, TLOUŠŤKY A PARAMETRY VIZ. SKLADBY KONSTRUKCÍ
- TEPELNÁ IZOLACE STŘEŠNÍHO PLÁŠTĚ Z EPS/XPS DRUH IZOLACE, TLOUŠŤKY A PARAMETRY VIZ. SKLADBY KONSTRUKCÍ
- OPLÁŠTĚNÍ OBVODOVÝCH STĚN STROJOVEN VZT V 5.NP ZE SENDVIČOVÝCH PLECHOVÝCH PANELŮ Z MINERÁLNÍ VLNY TL. 200 MM, PARAMETRY VIZ. SKLADBY KONSTRUKCÍ
- IZOLACE PROTI ZEMNÍ VLHKOSTI, PŘÍP. TLAKOVÉ VODĚ A RADONU Z ASFALTOVÝCH PÁSŮ MODIFIKOVANÝCH, TYP IZOLACE VIZ. SKLADBY KONSTRUKCÍ
- ŽELEZOBETONOVÉ MONOLITICKÉ KONSTRUKCE – DLE PD STAVEBNĚ KONSTRUKČNÍ ČÁST
- BETON PROSTÝ – DLE PD STAVEBNĚ KONSTRUKČNÍ ČÁST PŘÍP. SPECIF.VE SKLADBÁCH KONSTRUKCÍ
- ROSTLÝ TEREN, ZHUTNĚNÝ – DLE PD STAVEBNĚ KONSTRUKČNÍ ČÁST
- HUTNĚNÝ ŠTĚRKOVÝ PODSYP TL. 200 MM, FRAKCE 0–63. PODÍL JEMNOZRNNÝCH ČÁSTIC DO 15% MÍRA ZHUTNĚNÍ Edef2/Edef1 < 2, ZHUTNĚNÍ NA Edef=MIN. 70 MPa, HUTNĚNO PO VRSTVÁCH
- HUTNĚNÝ PODKLAD (VYTVOŘENÍ PILOTOVACÍ ROVINY) – ŠTĚRK 0 – 63 MM TL. MIN 400 MM, NETŘÍDĚNÝ "ODVAL" BEZ KŘIVKY FRAKCE, ZHUTNĚNÍ NA Edef=MIN. 50 MPa, HUTNĚNO PO VRSTVÁCH
- NETŘÍDĚNÝ ZÁSYPOVÝ MATERIÁL – ŠTĚRKOPÍSEK, DOBŘE HUTNITELNÝ, HUTNIT PO MAX. VRSTVĚ 300 MM MÍRA ZHUTNĚNÍ Edef2/Edef1 < 2, ZHUTNĚNO NA Edef=MIN. 40 MPa
- OBSYP ZEMINOU ZHUTNĚNÝ KOLEM OBJEKTU, MÍRA ZHUTNĚNÍ BUDE MIN. 96% PS V MÍSTECH KOMUNIKACÍ ZHUTNĚNO NA Edef=MIN. 45 MPa, V MÍSTECH CHODNÍKŮ NA Edef=MIN.30MPa
- ŠTĚRK FRAKCE 8/16, OKOLO DRENÁŽNÍHO POTRUBÍ ZCELA BEZ PRACHOVÝCH ČÁSTIC
- SÁDROKARTONOVÁ PŘÍČKA S POŽÁRNÍ ODOLNOSTÍ EI 60 DP1 – JEDNODUCHÁ SYSTÉMOVÁ OCELOVÁ KONSTRUKCE TL. 50 MM S OBOUSTRANNÝM DVOJITÝM OPLÁŠTĚNÍM SÁDROKARTONOVÝMI DESKAMI TL. 2x 12,5 MM TYPU A (DLE ČSN EN 520+A1)

– 2x SDK DESKA TL. 12,5 MM, TYP A (DLE ČSN EN 520+A1)
– OC. KONSTRUKCE TL. 50 MM
– 2x SDK DESKA TL. 12,5 MM, TYP A (DLE ČSN EN 520+A1)

## SKLADBY KONSTRUKCÍ – FASÁDA/ SVISLÉ KONSTRUKCE

PODROBNÝ POPIS VIZ. SAMOSTATNÁ ČÁST DOKUMENTACE – SKLADBY KONSTRUKCÍ.
DÁLE JE NEDÍLNOU SOUČÁSTÍ PROJEKTU DOKUMENT – "TECHNICKÉ PODMÍNKY" S PODROBNĚ POPSANÝMI TECHNICKÝMI A ESTETICKÝMI POŽADAVKY NA JEDNOTLIVÉ KOMPONENTY SKLADEB

- (W6) SKLADBA OBVODOVÝCH STĚN ZE SENDVIČOVÝCH PANELŮ S T.I. Z MIN. VLNY TL. 200 MM S POŽÁRNÍ ODOLNOSTÍ MIN. EI 30 DP1, VODOROVNÉ KLADENÍ – ZAPLECHOVÁNA VLNITÝM PLECHEM
- (W7) SYSTÉMOVÁ SKLADBA KONTAKTNÍHO ZATEPLENÍ SE ZVÝŠENOU MECHANICKOU ODOLNOSTÍ – OMÍTKA S UHLÍKOVÝM VLÁKNEM ZRNITOSTI 1,5 MM S T.I. Z MIN. VLNY TL. 200 MM – ZAPLECHOVÁNA VLNITÝM PLECHEM
- (W10) OPRAVA STÁVAJÍCÍCH FASÁD + NOVÝ FASÁDNÍ NÁTĚR

## SKLADBY KONSTRUKCÍ – STŘEŠNÍ PLÁŠŤ

PODROBNÝ POPIS VIZ. SAMOSTATNÁ ČÁST DOKUMENTACE – SKLADBY KONSTRUKCÍ.
DÁLE JE NEDÍLNOU SOUČÁSTÍ PROJEKTU DOKUMENT – "TECHNICKÉ PODMÍNKY" S PODROBNĚ POPSANÝMI TECHNICKÝMI A ESTETICKÝMI POŽADAVKY NA JEDNOTLIVÉ KOMPONENTY SKLADEB

- (R1) SKLADBA PLOCHÉ LEPENÉ JEDNOPLÁŠŤOVÉ STŘECHY S TEPELNOU IZOLACÍ Z EPS, TLOUŠŤKA U VPUSTI MIN. 260 MM, STŘECHA S KLASIFIKACÍ Broof(T3), ČÁSTEČNÉ OBRÁCENÁ STŘECHA
- (R4) SKLADBA ZATEPLENÍ HORNÍ A BOČNÍ STRANY ATIKY SE ZATEPLENÍM
- (R4o) SKLADBA ZATEPLENÍ HORNÍ A BOČNÍ STRANY ATIKY SE ZATEPLENÍM–ZAPLECHOVÁNA VLNITÝM PLECHEM

## LEGENDA ZÁCHYTNÉHO SYSTÉMU A SYSTÉMU PRO PRÁCI V ZÁVĚSU NA LANĚ

| | | |
|---|---|---|
| U1 | – KOTVICÍ BOD DO BETONU, DÉLKA 500 MM | 8 ks |
| U2 | – KOTVICÍ BOD DO BETONU, DÉLKA 600 MM | 7 ks |
| U3 | – KOTVICÍ BOD DO BETONU, DÉLKA 400 MM | 7 ks |
| U4 | – KOTVICÍ BOD PRO ŠIKMÉ STŘECHY, LZE POUŽÍT I JAKO SAMOST. JISTÍCÍ BOD | 9 ks |
| U5 | – KOTVICÍ BOD PRO ŠIKMÉ STŘECHY, PRO KONCOVÉ ÚSEKY S NEREZ. LANEM | 9 ks |
| U6 | – KOTVICÍ BOD DO BETONU, ZTUŽENÝ, DÉLKA 500 MM | 9 ks |
| U7 | – KOTVICÍ BOD DO BETONU, ZTUŽENÝ, DÉLKA 600 MM | 9 ks |
| U8 | – KOTVICÍ BOD DO BETONU, ZTUŽENÝ, DÉLKA 800 MM | 9 ks |
| U9 | – KOTVICÍ BOD DO BETONU, ZTUŽENÝ, DÉLKA 1100 MM | 9 ks |
| | MONTÁŽNÍ LANO | |
| | PERMANENTNÍ NEREZOVÉ LANO | 6 m |
| 1,2, ... | POŘADOVÉ ČÍSLO KOTVICÍHO BODU | |

## POZNÁMKA – ZÁCHYTNÝ SYSTÉM

JE NUTNÉ POUŽÍTI DVOU SPOJOVACÍCH PROSTŘEDKŮ. PŘI PŘEPNUTÍ PRACOVNÍKA NA DOPLŇKOVÝ BOD V ROHU OBJEKTU, MUSÍ TENTO ZŮSTAT ZAJIŠTĚN I NA NEJBLIŽŠÍM KOTVICÍM BODĚ UMÍSTĚNÉM V PODÉLNÉ OSE STŘEDU ŘEŠENÉHO OBJEKTU.

SPOJOVACÍ LANO MUSÍ BÝT VŽDY ZKRÁCENO NA CO NEJKRATŠÍ MOŽNOU DÉLKU! SOUČASNĚ VŠAK JEHO DÉLKA NIKDY NESMÍ UMOŽNIT VOLNÝ PÁD DELŠÍ NEŽ 1500 mm NEBO NÁRAZ NA NÍŽE POLOŽENOU PŘEKÁŽKU.

ZÁCHYTNÝ SYSTÉM JE MOŽNÉ POPRVÉ POUŽÍT AŽ PO ÚSPĚŠNÉM PROVEDENÍ REVIZE SYSTÉMU A POUŽÍVAT JEJ SMÍ (A TUDÍŽ I VSTUPOVAT DO NEBEZPEČNÉHO OKRAJE) POUZE NÁLEŽITĚ POUČENÉ OSOBY S VHODNÝM VYBAVENÍM.

PŘI MONTÁŽI KAŽDÝ BOD POPSAT ČÍSLEM (NAPŘ. NA ZÁKLADNĚ) PODLE DOKUMENTACE A PŘED ZAKRYTÍM VRSTVAMI FOTOGRAFICKY ZDOKUMENTOVAT UKOTVENÍ!

PŘEDPOKLÁDÁ SE, ŽE VÝLEZY NA STŘECHU POMOCÍ PEVNÝCH PROVOZNÍCH ŽEBŘÍKŮ JSOU ZABEZPEČENY DLE ČSN 74 3282 OCHRANNÝM ZÁBRADLÍM, POPŘ. JINÝM ZPŮSOBEM, KTERÝ ÚČELNĚ ZAMEZÍ PÁDU OSOB Z VÝŠKY A DO HLOUBKY A KTERÝ NENÍ SOUČÁSTÍ TOHOTO PROJEKTU.
HRANA VÝSTUPNÍ GROVNĚ ŽEBŘÍKU A PŘÍSTUPOVÁ PLOŠINA MUSÍ BÝT PO OBOU STRANÁCH OPATŘENY OCHRANNÝM ZÁBRADLÍM PRODLOUŽENÝM DO VZDÁLENOSTI 1500 mm OD NEZABEZPEČENÉ HRANY DO PLOCHY STŘECHY, NEBO PODÉL PÁDOVÉ HRANY TAK, ABY DO VZDÁLENOSTI 1500 mm OD PEVNÉHO ŽEBŘÍKU BYL VYLOUČEN PÁD.

## LEGENDA MÍSTNOSTÍ 5.NP NOVÝ PAVILÓN

| Č.M. | NÁZEV MÍSTNOSTI | PLOCHA (M2) | DRUH PODLAHY | | POVRCH STĚN | | STROP / PODHLED | S.V. PODHL. |
|---|---|---|---|---|---|---|---|---|
| 501 | SCHODIŠTĚ | 21,3 | TERACO | T2/T2b | OMYVATELNÝ NÁTĚR | N1/N5 | – | – |
| 502 | VÝTAH V2 | 9,3 | – | – | NÁTĚR | N3 | – | – |
| 503 | ŠACHTA ELEKTRO | 8,2 | BETON + NÁTĚR | B8 | NÁTĚR | N3 | NÁTĚR N3 | 4,1 |
| 504 | CHODBA | 21,2 | TERACO | T4 | OMYVATELNÝ NÁTĚR | N1/N5 | NÁTĚR N1 | 4,1 |
| 505 | CHODBA | 176,3 | PVC | P13/P13a/P15/P15a | OMYVATELNÝ NÁTĚR | N1 | RASTR R3 | 4,1–2,6 |
| 506 | SLABOPROUDÁ ROZVODNA | 11,7 | PVC ANTISTATIK | P14 | NÁTĚR | N3 | NÁTĚR | 4,1 |
| 507 | STROJOVNA VZT A VZT PBŘ | 410,6 | BETON+NÁTĚR | B7 | AKU OBKLAD | AKU 50 | AKU 50 | 4,1 |
| 507a | VZT | 0,8 | BETON + NÁTĚR | B8 | NÁTĚR | N3 | NÁTĚR N3 | 4,1 |
| 507b | VZT | | BETON + NÁTĚR | B8 | NÁTĚR | N3 | NÁTĚR N3 | 4,1 |
| 508 | STROJOVNA CHLAD | 71,6 | BETON + NÁTĚR | B7 | AKU OBKLAD | AKU 50 | AKU 50 | 4,1 |
| 509 | STROJOVNA VZT | 55,7 | BETON + NÁTĚR | B7 | AKU OBKLAD | AKU 50 | AKU 50 | 4,1 |
| 510 | SKLAD REZERVA | 16,2 | PVC | P10g | NÁTĚR | N3 | NÁTĚR N3 | 3,29 |
| 510a | ŠACHTA VZT | 0,8 | BETON + NÁTĚR | B9 | NÁTĚR | N3 | NÁTĚR N3 | 3,32 |
| 510b | ŠACHTA VZT | 1,7 | BETON + NÁTĚR | B9 | NÁTĚR | N3 | NÁTĚR N3 | 3,32 |
| 511 | SCHODIŠTĚ | 25,6 | TERACO | T2/T2b | OMYVATELNÝ NÁTĚR | N1 | RASTR R3 | 2,85 |
| 512 | VÝTAH V3 | 6,1 | – | – | NÁTĚR | N3 | NÁTĚR N3 | – |
| 513 | CHODBA | 43,6 | TERACO | T5a | OMYVATELNÝ NÁTĚR | N1 | RASTR R3 | 2,85 |
| 514 | STROJOVNA VZT | 66,8 | BETON+NÁTĚR | B10 | AKU OBKLAD | AKU 50 | AKU 50 | 3,24 |
| 515 | ZRUŠENO | | | | | | | |
| 516 | LÉKAŘSKÝ POKOJ | 14,4 | PVC | P10a | NÁTĚR | N2 | RASTR R4 | 2,6 |
| 517 | CHODBA | 12,1 | PVC | P10a | NÁTĚR + KER. OBKL. ZA LINKOU | N2 | RASTR 4 | 2,6 |
| 518 | SPRCHA | 3,2 | KERAMICKÁ DLAŽBA | D11a | KER. OBKL. | – | RASTR R5 | 2,5 |
| 519 | UMÝVÁRNA | 2,3 | KERAMICKÁ DLAŽBA | D10a | KER. OBKL. | – | RASTR R5 | 2,5 |
| 520 | WC | 1,3 | KERAMICKÁ DLAŽBA | D10a | KER. OBKL. | – | RASTR R5 | 2,5 |
| 521 | VÝTAH V4 | 6,6 | – | – | NÁTĚR | N3 | NÁTĚR N3 | – |
| 522 | VZT PBŘ | 5,4 | BETON+NÁTĚR | B9 | AKU OBKLAD | AKU 50 | AKU 50 | 3,29 |
| 523 | LÉKAŘSKÝ POKOJ | 10,8 | PVC | P10a | NÁTĚR | N2 | RASTR R4 | 2,6 |

## LEGENDA PODHLEDŮ

RASTR **R3** – AKUSTICKÝ RASTROVÝ PODHLED S VYSOKÝMI NÁROKY NA DOBROU AKUSTIKU PROSTORU, SROZUMITELNOST ŘEČI A POŽADAVKEM NA SNADNOU DEMONTOVATELNOST STROPNÍCH PANELŮ, ZVÝRAZŇUJÍCÍ SMĚR V MÍSTNOSTI, POUŽITA VARIABILITA (STŘÍDÁNÍ) ROZMĚRŮ DESEK ŠÍŘKY 300, 600MM

RASTR **R4** – RASTR 600x600 MM, HYGIENICKÁ DESKA – PROSTORY SE ZVÝŠENÝMI POŽADAVKY NA AKUSTIKU A NA ČISTOTU PROSTŘEDÍ, AKUSTICKÝ MINERÁLNÍ PODHLED ZE SKELNÝCH VLÁKEN, ODOLNOST PROTI ČIŠTĚNÍ DEZINFEKČNÍMI PROSTŘEDKY, ČIŠTĚNÍ ZA MOKRA

RASTR **R5** – AKUSTICKÝ RASTROVÝ PODHLED S NÁROKY NA DOBROU AKUSTIKU PROSTORU, S POŽADAVKEM NA SNADNOU DEMONTOVATELNOST STROPNÍCH PANELŮ, ZVÝRAZŇUJÍCÍ SMĚR V MÍSTNOSTI, MAXIMÁLNÍ DÉLKA DESEK

RASTR **AKU50 / AKU100** – RASTR 1200x1200 MM, FUNKČNÍ DESKA PRO SNÍŽENÍ HLUČNOSTI TECHNICKÝCH PROSTOR – AKUSTICKÝ PANEL ZE SKELNÝCH VLÁKEN, PRO SNÍŽENÍ HLUČNOSTI "PRŮMYSLOVÝCH" PROSTOR – UTLUMENÍ HLUKU,

## POVRCHOVÉ ÚPRAVY – NÁTĚRY

PODROBNÝ POPIS VIZ. SAMOSTATNÁ ČÁST DOKUMENTACE – SKLADBY KONSTRUKCÍ,
DÁLE JE NEDÍLNOU SOUČÁSTÍ PROJEKTU DOKUMENT – "TECHNICKÉ PODMÍNKY" S PODROBNĚ POPSANÝMI TECHNICKÝMI A ESTETICKÝMI POŽADAVKY NA JEDNOTLIVÉ KOMPONENTY SKLADEB

POVRCHOVÁ ÚPRAVA S NÁTĚREM N1 – MÍSTNOSTI S NEJVYŠŠÍM NÁROKEM NA MECHANICKOU ODOLNOST A OMYVATELNOST
POVRCHOVÁ ÚPRAVA S NÁTĚREM N2 – MÍSTNOSTI SE STŘEDNÍM NÁROKEM NA MECHANICKOU ODOLNOST A OMYVATELNOST
POVRCHOVÁ ÚPRAVA S NÁTĚREM N3 – MÍSTNOSTI BEZ NÁROKU NA MECHANICKOU ODOLNOST A OMYVATELNOST
POVRCHOVÁ ÚPRAVA S NÁTĚREM N4 – NÁTĚR BETONOVÝCH ČÁSTÍ
POVRCHOVÁ ÚPRAVA N5 – POHLEDOVÁ STĚRKA IMITUJÍCÍ POHLEDOVÝ BETON
POVRCHOVÁ ÚPRAVA N7 – MÍSTNOSTI S POŽADAVKEM NA STÍNĚNÍ PROTI IONIZUJÍCÍMU ZÁŘENÍ

## POZNÁMKA

- PŘI PROVÁDĚNÍ JE NUTNO POSTUPOVAT DLE PLATNÝCH ČSN A TECHNOLOGICKÝCH PRAVIDEL S OHLEDEM NA VŠECHNY PLATNÉ PŘEDPISY BOZP.
- POKUD DOJDE PŘI PROVÁDĚNÍ K NEJASNOSTEM NEBO NEPŘEDVÍDANÝM OKOLNOSTEM JE NUTNO NEPRODLENĚ INFORMOVAT PROJEKTANTA A UPŘESNIT DALŠÍ POSTUP PRACÍ
- PŘI VÝSTAVBĚ JE NUTNÉ VZÁJEMNÉ KOORDINOVAT VÝKRESOVOU DOKUMENTACI STAVEBNÍ A KONSTRUKČNÍ ČÁSTI S NÁVAZNOSTÍ NA PROJEKTY INSTALACÍ, POŽÁRNÍ BEZPEČNOSTI, HLUK. STUDIE APOD.
- HRANICE POŽÁRNÍCH ÚSEKŮ, PROTIPOŽÁRNÍ UCPÁVKY, ZNAČENÍ ÚNIKOVÝCH CEST, POČTY A ROZMÍSTĚNÍ HASÍCÍCH PŘÍSTROJŮ AD. DLE PD POŽÁRNĚ BEZPEČNOSTNÍ ŘEŠENÍ
- ZPŮSOB UKONČENÍ NENOSNÝCH STĚN U STROPU A STĚN DLE ZÁSAD NAVRHOVÁNÍ VYDANÝCH VÝROBCEM
- STUPNICE NÁSTUPNÍHO A VÝSTUPNÍHO SCHODU KAŽDÉHO SCHODIŠŤOVÉHO RAMENE MUSÍ BÝT VÝRAZNĚ KONTRASTNĚ ROZEZNATELNÁ OD OKOLÍ, SOUČINITEL SMYKOVÉHO TŘENÍ POVRCHU STUPNICE (PŘI OKRAJI SCHOD.STUPNĚ) A PODEST MUSÍ BÝT MIN.0,6
- VŠECHNY ZDRAVOTNĚ TECHNOLOGICKÉ ZAŘIZOVACÍ PŘEDMĚTY (UMYVADLA, ZÁCHODOVÉ MÍSY, ...) UMISŤOVAT DLE NORMY ČSN 734108 – ODSTUPOVÉ VZDÁLENOSTI UMYVADEL OD ROHŮ (MIN. 400 MM)
- PŘED PROVÁDĚNÍM ZEMNÍCH PRACÍ JE NUTNÉ VYTÝČIT VEŠKERÉ PODZ.INŽ.SITĚ A PROVÉST TAKOVÁ OPATŘENÍ, ABY NEDOŠLO K JEJICH POŠKOZENÍ
- VÝZDVIKY INSTALAČNÍCH ŠACHET BUDOU PROVEDENY AŽ PO OSAZENÍ VŠECH ROZVODŮ
- OBEZDÍVANÉ EL. ROZVADĚČE OBEZDÍT PO CELÉ VÝŠCE. PŘEKLAD NAD NIMI UMISTIT TAK, ABY MOHLY ZA NĚM PROJÍT EL. KABELY NAD PODHLEDOVOU KONSTRUKCI (ŠÍŘKA PŘEKLADU 100 MM). ŠACHTU ZAOMÍTAT
- ● – TAKTO OZNAČENÉ KONSTRUKCE V PROVEDENÍ S PROTIPOŽÁRNÍ ODOLNOSTÍ
- MEZERA MEZI ZDIVEM A STROPEM BUDE VYPĚNĚNA PUR PĚNOU, VE STĚNÁCH NA PŘEDĚLU POŽÁRNÍCH ÚSEKŮ BUDE MEZERA VYPLNĚNA MINERÁLNÍ VLNOU, V MÍSTNOSTECH BEZ STROPNÍCH PODHLEDŮ BUDE ROHOVÁ SPÁRA VYPLNĚNA TRVALE PRUŽNÝM TMELEM
- V PŘÍPADĚ BOURÁNÍ ZDIVA ŠÍŘKY VĚTŠÍ NEŽ 150 MM BUDE NA STAVBĚ PŘED BOURÁNÍM PROVĚŘENA JEHO PŘÍPADNÁ STATICKÁ FUNKCE
- PROSTUPY STROPY A STĚNAMI ÚT, ELEKTRO, VZT, ZTI AD. DLE PD JEDNOTLIVÝCH PROFESI, PROSTUPY STĚNAMI ŠÍŘKY VĚTŠÍ 400 MM BUDOU OPATŘENY PŘEKLADY – DLE PD STATIKA

# AKTUALIZACE A1

## K DATU 03/2020

± 0.0 = 195.500

D1.01 PAVILON EMERGENCY, COS, CS a JIP
D1.01.1 ARCHITEKTONICKO–STAVEBNÍ ŘEŠENÍ

TENTO VÝKRES A JEHO DETAILY JSOU MAJETKEM ZHOTOVITELE A NESMÍ BÝT POUŽIT CELÝ ANI Z ČÁSTI BEZ JEHO PÍSEMNÉHO SOUHLASU ( DLE ZÁKONA Č. 121/2000 Sb. )

ČÍSLO PARÉ

| | | |
|---|---|---|
| ZPRACOVATEL DÍLČÍ ČÁSTI:ATELIER PENTA v.o.s., Mrštíkova 12, 586 01 Jihlava | | |
| VEDOUCÍ PROJEKTANT | VYPRACOVAL | KONTROLOVAL |
| ING.ARCH. J. HOMOLKA, CSc. | ING. JAN BERKA | ING. JIŘÍ BROŽ |
| GENERÁLNÍ PROJEKTANT:ATELIER PENTA v.o.s., Mrštíkova 12, 586 01 Jihlava | | |
| VEDOUCÍ PROJEKTANT | HLAVNÍ INŽENÝR PROJEKTU | |
| ING.ARCH. JAROMÍR HOMOLKA, CSc. | ING. ALEŠ PRUDKÝ | |
| INVESTOR:Krajská zdravotní a.s., Sociální péče 12A, 401 13 Ústí nad Labem | | |

penta, Mrštíkova 12, 586 01, Jihlava, tel.: +420 567 312 451–4, fax: +420 567 3124 55

| | | |
|---|---|---|
| NÁZEV AKCE: NOVÝ PAVILON EMERGENCY VČETNĚ CENTRÁLNÍCH OPERAČNÍCH SÁLŮ CENTRÁLNÍ STERILIZACE A JEDNOTEK INTENZIVNÍ PÉČE KRAJSKÁ ZDRAVOTNÍ a.s. – NEMOCNICE DĚČÍN o.z. | FORMÁT | 15 x A4 |
| | DATUM | 03 / 2020 |
| | STUPEŇ | DPS |
| | ZAK. ČÍSLO | A 39–17–P |
| VÝKRES: PŮDORYS 5.NP – PŘEHLEDOVÝ VÝKRES | MĚŘÍTKO 1 : 100 | Č. VÝKRESU D1.01.1–16 |