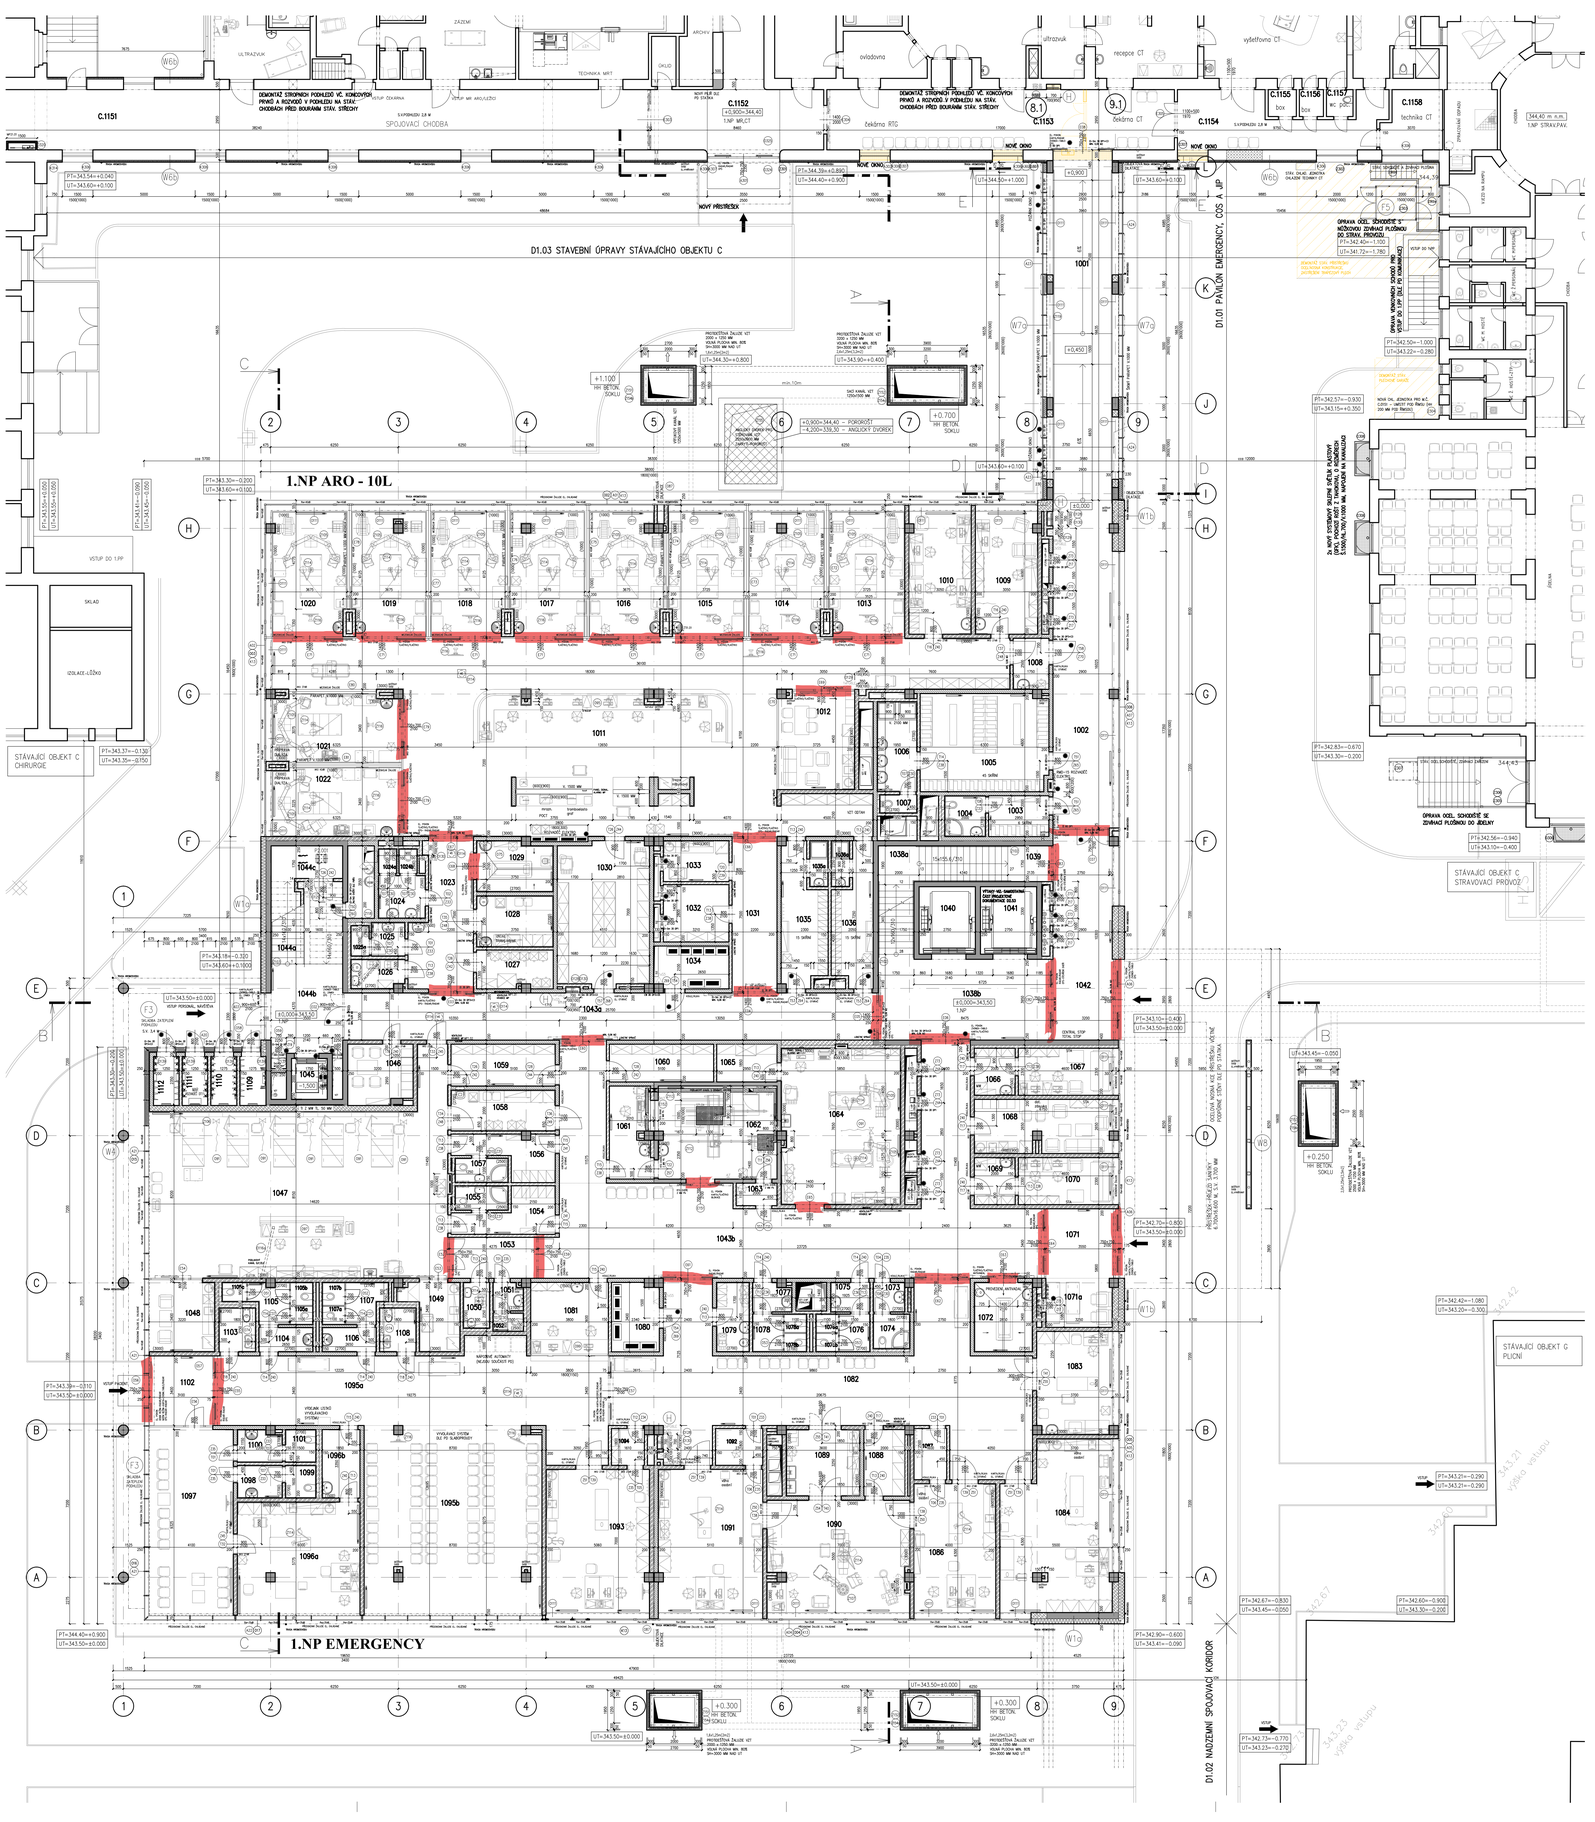
1.NP ARO - 10L
1.NP EMERGENCY
D1.03 STAVEBNÍ ÚPRAVY STÁVAJÍCÍHO OBJEKTU C
D1.01 PAVILON EMERGENCY, COS A JIP
D1.02 NADZEMNÍ SPOJOVACÍ KORIDOR
STÁVAJÍCÍ OBJEKT C CHIRURGIE
STÁVAJÍCÍ OBJEKT G PLICNÍ
STÁVAJÍCÍ OBJEKT C STRAVOVACÍ PROVOZ
SPOJOVACÍ CHODBA
NOVÝ PŘÍSTŘEŠEK
SKLAD
ÚKLIDOVÁ KOMORA
TECHNICKÁ MÍSTNOST
ARCHIV
ZÁZEMÍ
ULTRAZVUK
OKLO
ovládovna
recepce CT
vyšetřovna CT
čekárna RTG
čekárna CT
technika CT
box
box
WC
VSTUP DO 1.PP
VSTUP DO 1.NP
VSTUP DO 2.NP
VSTUP DO 3.NP
VÝTAH
SCHODIŠTĚ
ŠACHTA VZT
ŠACHTA VZT 1250x1000 MM
ŠACHTA VZT 1200 x 1200 MM
ŠACHTA VZT 1200 x 1200 MM
PROTIPOŽÁRNÍ ZÁKLOPKA VZT 1000 x 1200 MM
PROTIPOŽÁRNÍ ZÁKLOPKA VZT 1000 x 1200 MM
+1.100 PAT BETON. SOKLU
+0.900
+0.450
+0.700 PAT BETON. SOKLU
+0.250 PAT BETON. SOKLU
+0.300 PAT BETON. SOKLU
+0.300 PAT BETON. SOKLU
+0.900÷344.40 – PORORŮST
–4.200÷338.30 – KANALIZAČNÍ ŠVOREC
ODVOD KONDENZÁTU
ODVOD KONDENZÁTU
ODVOD KONDENZÁTU