


# ČÁST HEMATOLOGICKÉ AMBULANCE

NEMMO\_BLOK II\_PŮDORYS 5.NP

6/2 6/3

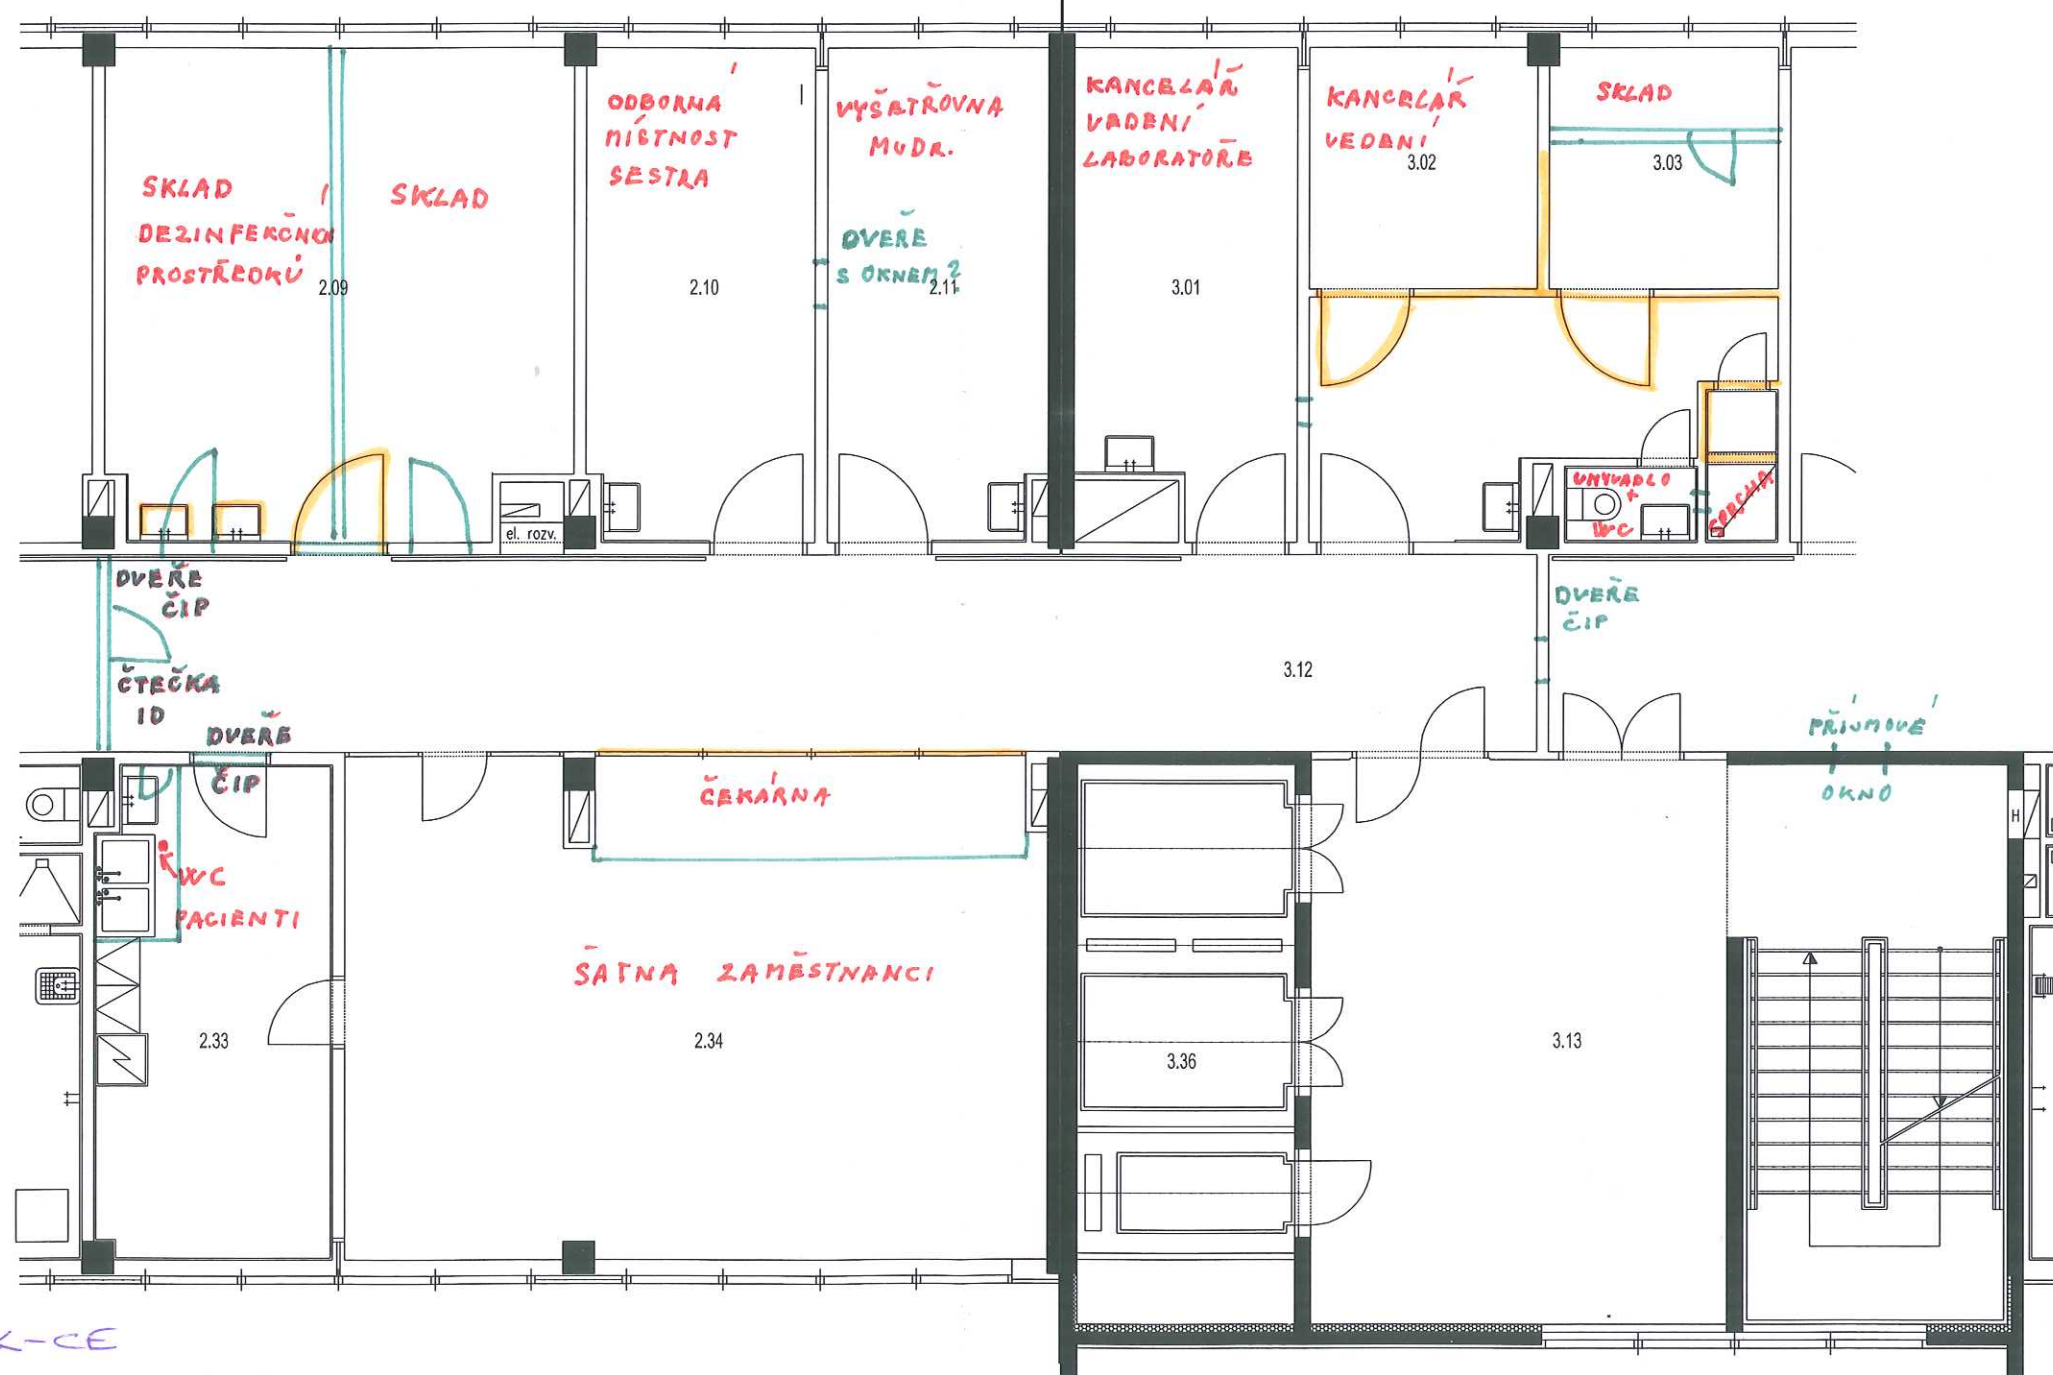

K-CE

BOURANÉ K-CE

NOVÉ K-CE