


KÓTY NIVELETY:  
KÓTY TERÉNU:  
SROVNÁVACÍ ROVINA:

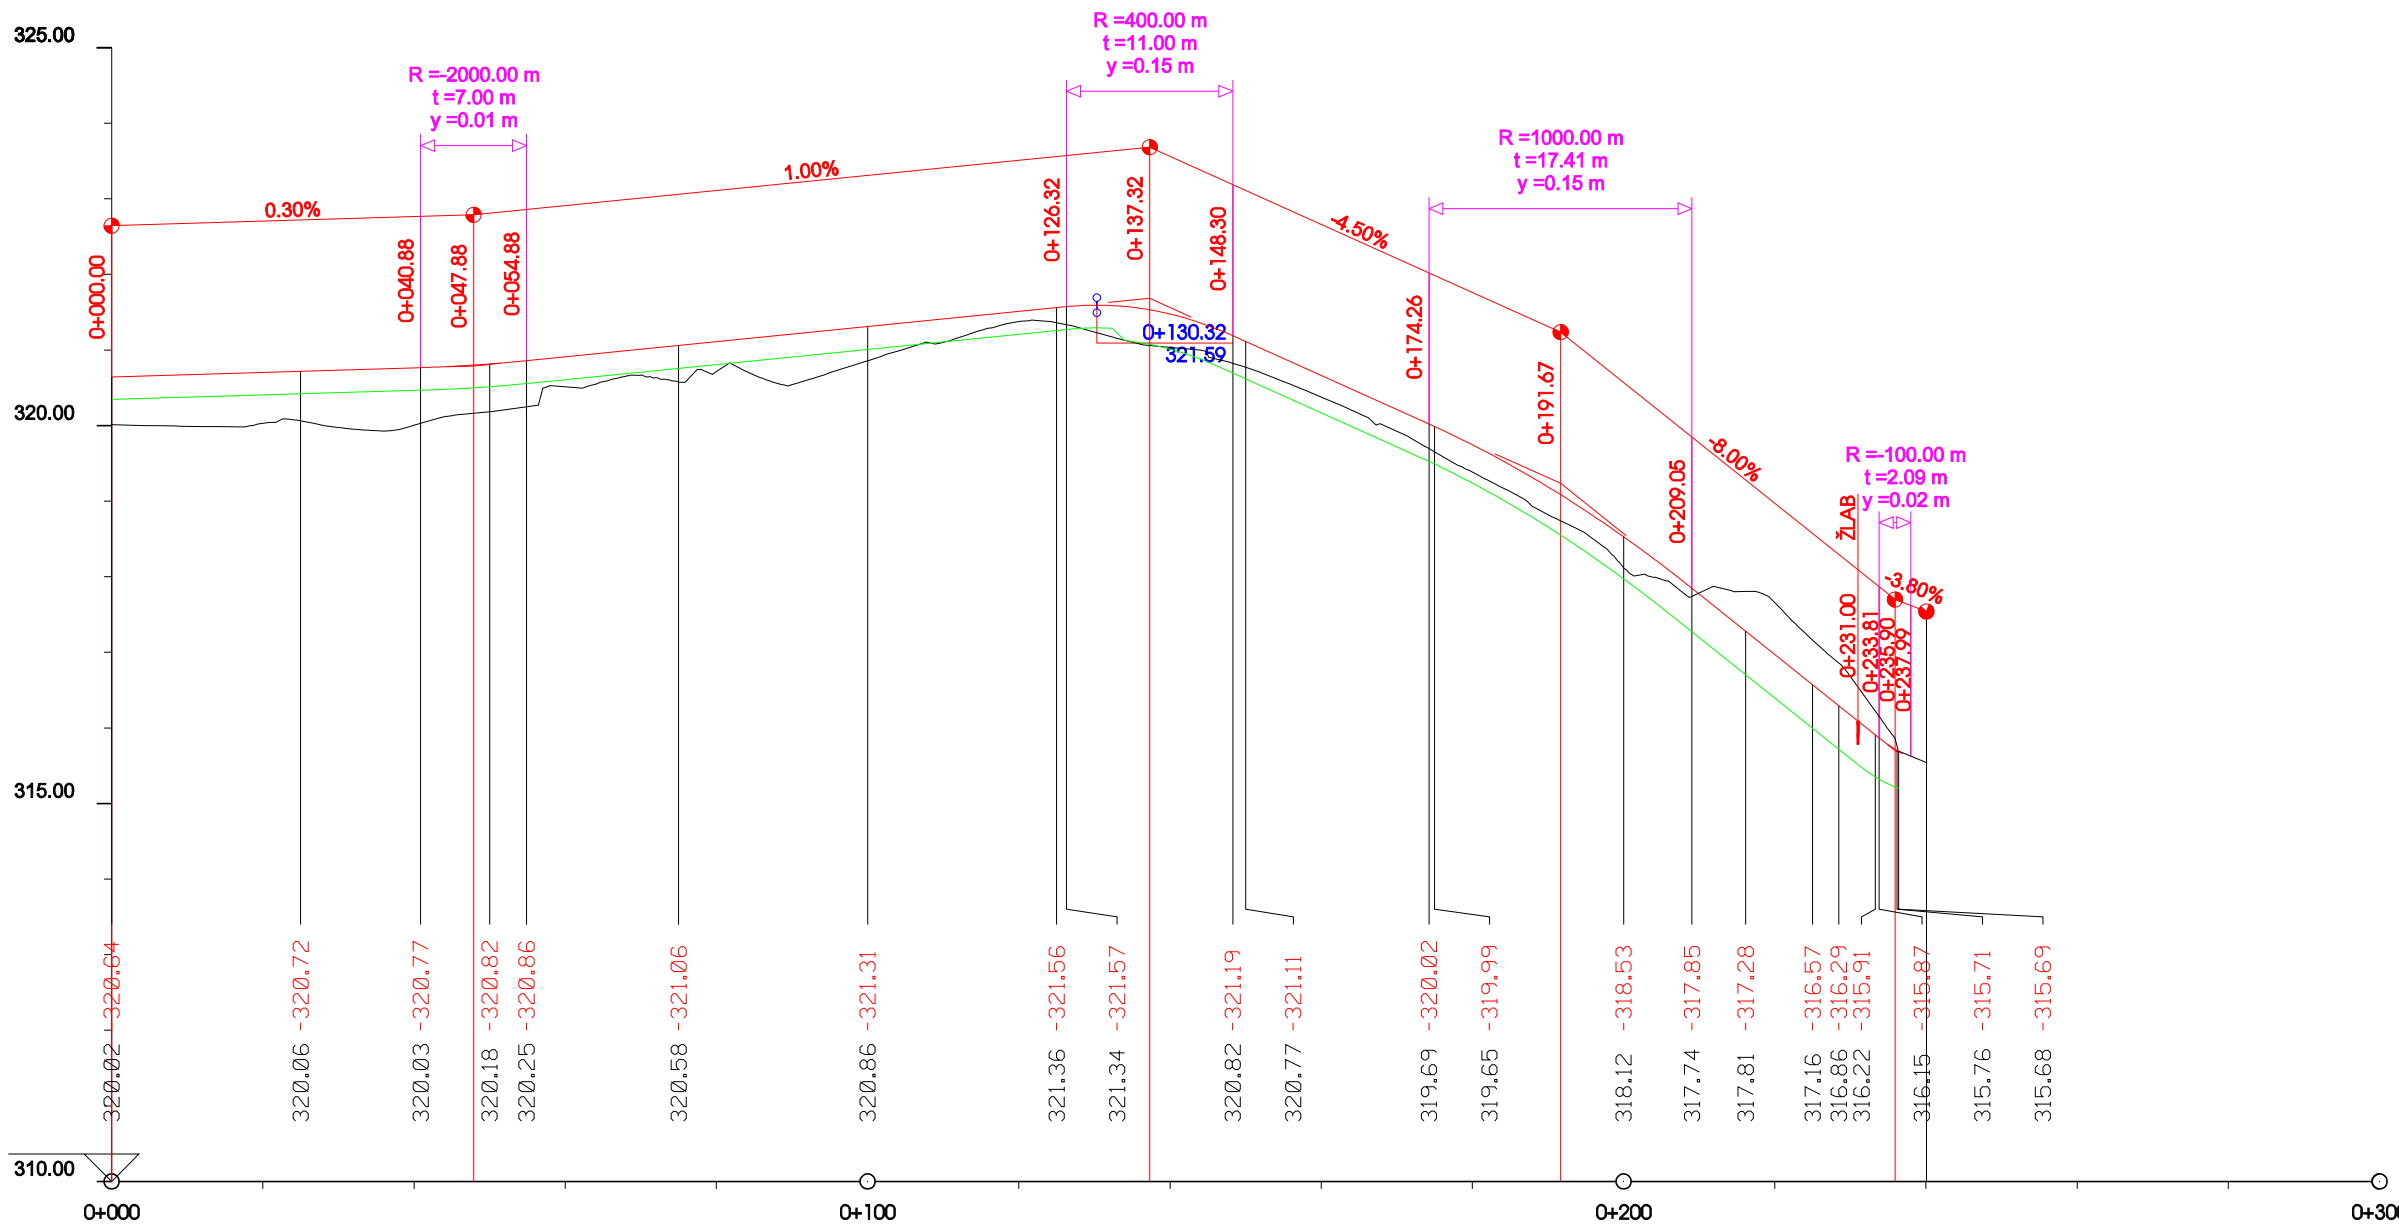

VÝKOP:

NÁSYP:

DŮLEŽITÉ BODY VÝŠKOVÉHO ŘEŠENÍ:

DŮLEŽITÉ BODY SMĚROVÉHO ŘEŠENÍ:

SMĚROVÉ POMĚRY:

ZMĚNA PŘÍČNÉHO SKLONU VOZOVKY:

objednatel: Krajská zdravotní, a.s.		vytvoření:	
generální projektant stavby: ARTECH spol. s r.o. Dušní 112/16, 110 00 Praha 1, IČ: 25024671 Adresa pro doručování: Žitkova 152, 436 01 Litvínov E-mail: artech@artech.cz, tel. 476 111 782			
vypracoval (projektant): Ing. Petra Nedvědová	autorizoval (zodpovědný projektant): Ing. Jan Havanič	řídící projektu (vedoucí projektant): Ing. Jan Havanič	zhotovitel části projektu
stavebník: Krajská zdravotní, a.s.		ARTECH PROJEKTOVÁ PŘÍPRAVA A REALIZACE STAVEB	
kraj: Ústecký	st. útvar: Most	obec: Most	
PARKOVIŠTĚ OSOBNÍCH AUTOMOBILŮ U BUDOVY B, KRAJSKÁ ZDRAVOTNÍ, a.s. - NEMOCNICE MOST, o.z.			stupeň PD DPS
C.1 OBJEKTY POZEMNÍCH KOMUNIKACÍ			datum 04/2016
PODÉLNÝ PROFIL			formát 6 x A4
			měřítko 1 : 1000/100
			zakázka 1813
			číslo (ozn.) dokumentu: C.1.3