





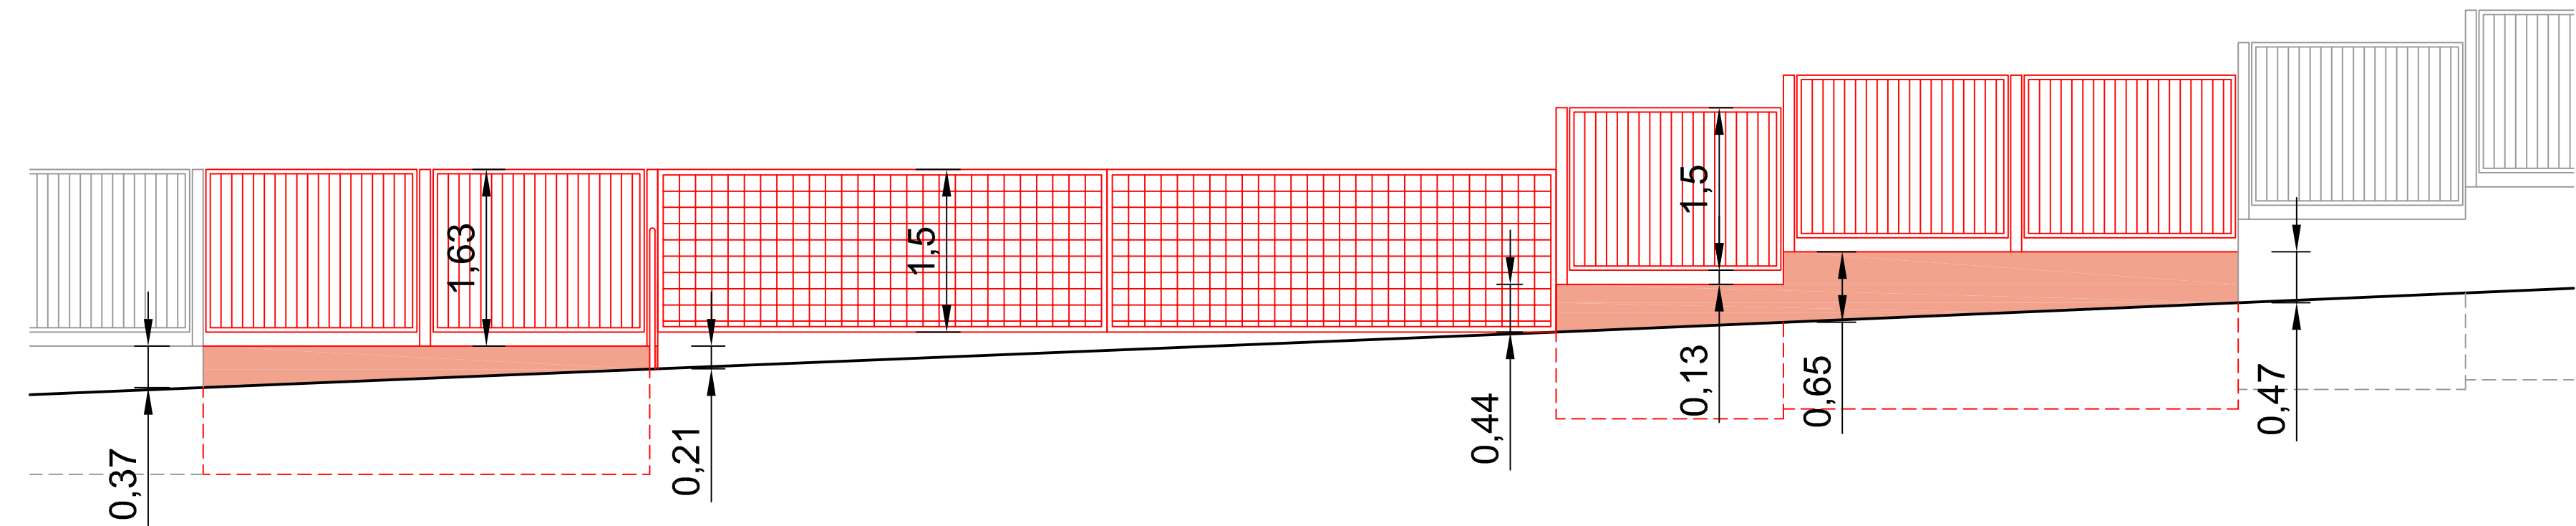

POHLED
M 1:50

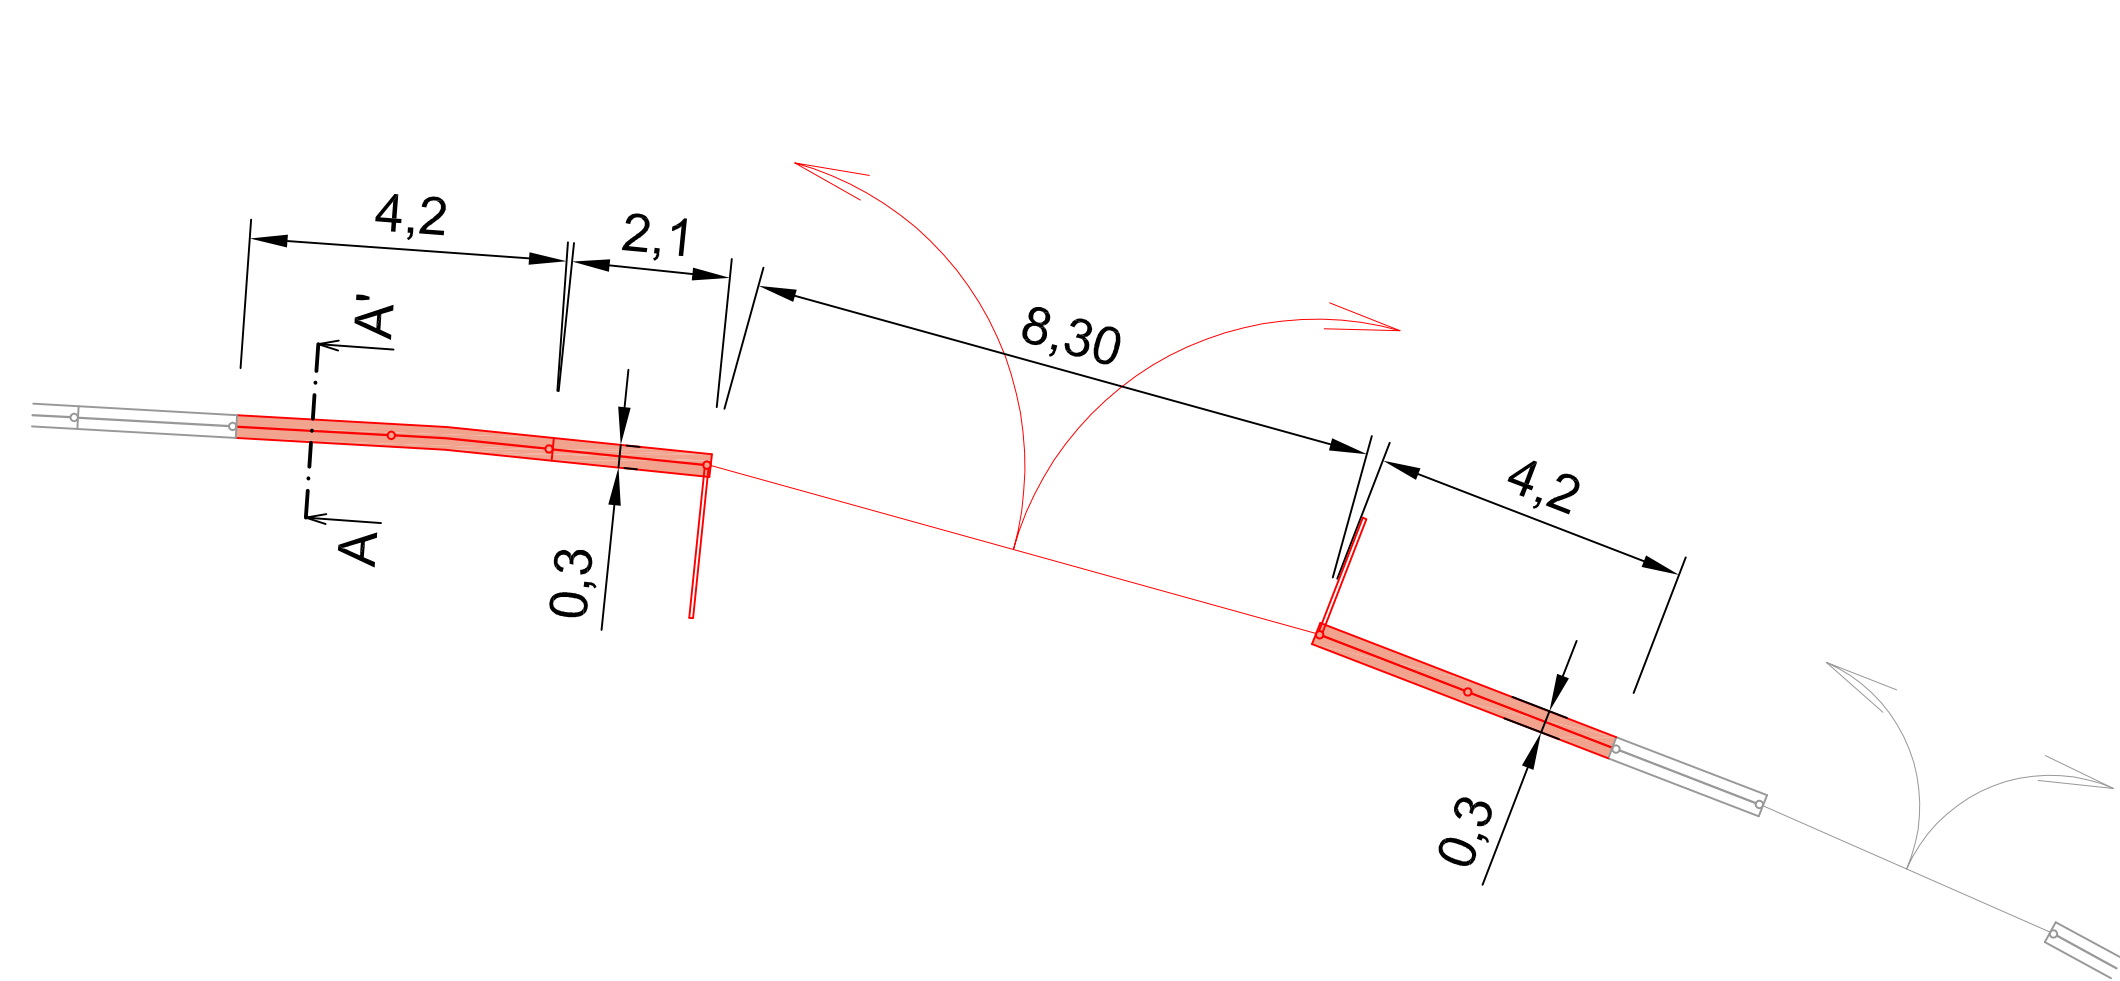

PŮDORYS
M 1:100



-  ODSTRANĚNÍ OCELOVÉHO OPLOCENÍ VČETNĚ BETONOVÉ PODEZDÍVKY
-  STÁVAJÍCÍ OPLOCENÍ

objednatel:		Krajská zdravotní, a.s.		vyhotovení:	
generální projektant stavby:		ARTECH spol. s r.o. Dušní 112/16, 110 00 Praha 1, IČ: 25024671 Adresa pro doručování: Žitkova 152, 436 01 Litvínov E-mail: artech@artech.cz , tel. 476 111 782			
vypracoval (projektant):		autorizoval (zodpovědný projektant):		zhotovitel části projektu	
Jiří Jančíčka		Ing. Jaroslav Henzl		Ing. Jan Havanič	
					
stavebník:		Krajská zdravotní, a.s.			
kraj:	Ústecký	st. úřad:	Most	obec:	Most
PARKOVIŠTĚ OSOBNÍCH AUTOMOBILŮ U BUDOVY B, KRAJSKÁ ZDRAVOTNÍ, a.s. - NEMOCNICE MOST, o.z.					
C.1 OBJEKTY POZEMNÍCH KOMUNIKACÍ					
ODSTRANĚNÍ OPLOCENÍ					
stupeň PD		DPS			
datum		04/2016			
formát		3xA4			
měřítko		1:100, 1:50			
zakázka		1813			
±íslo (ozn.) dokumentu:		C.1.7			