


Kanalizace - řezy 1:50

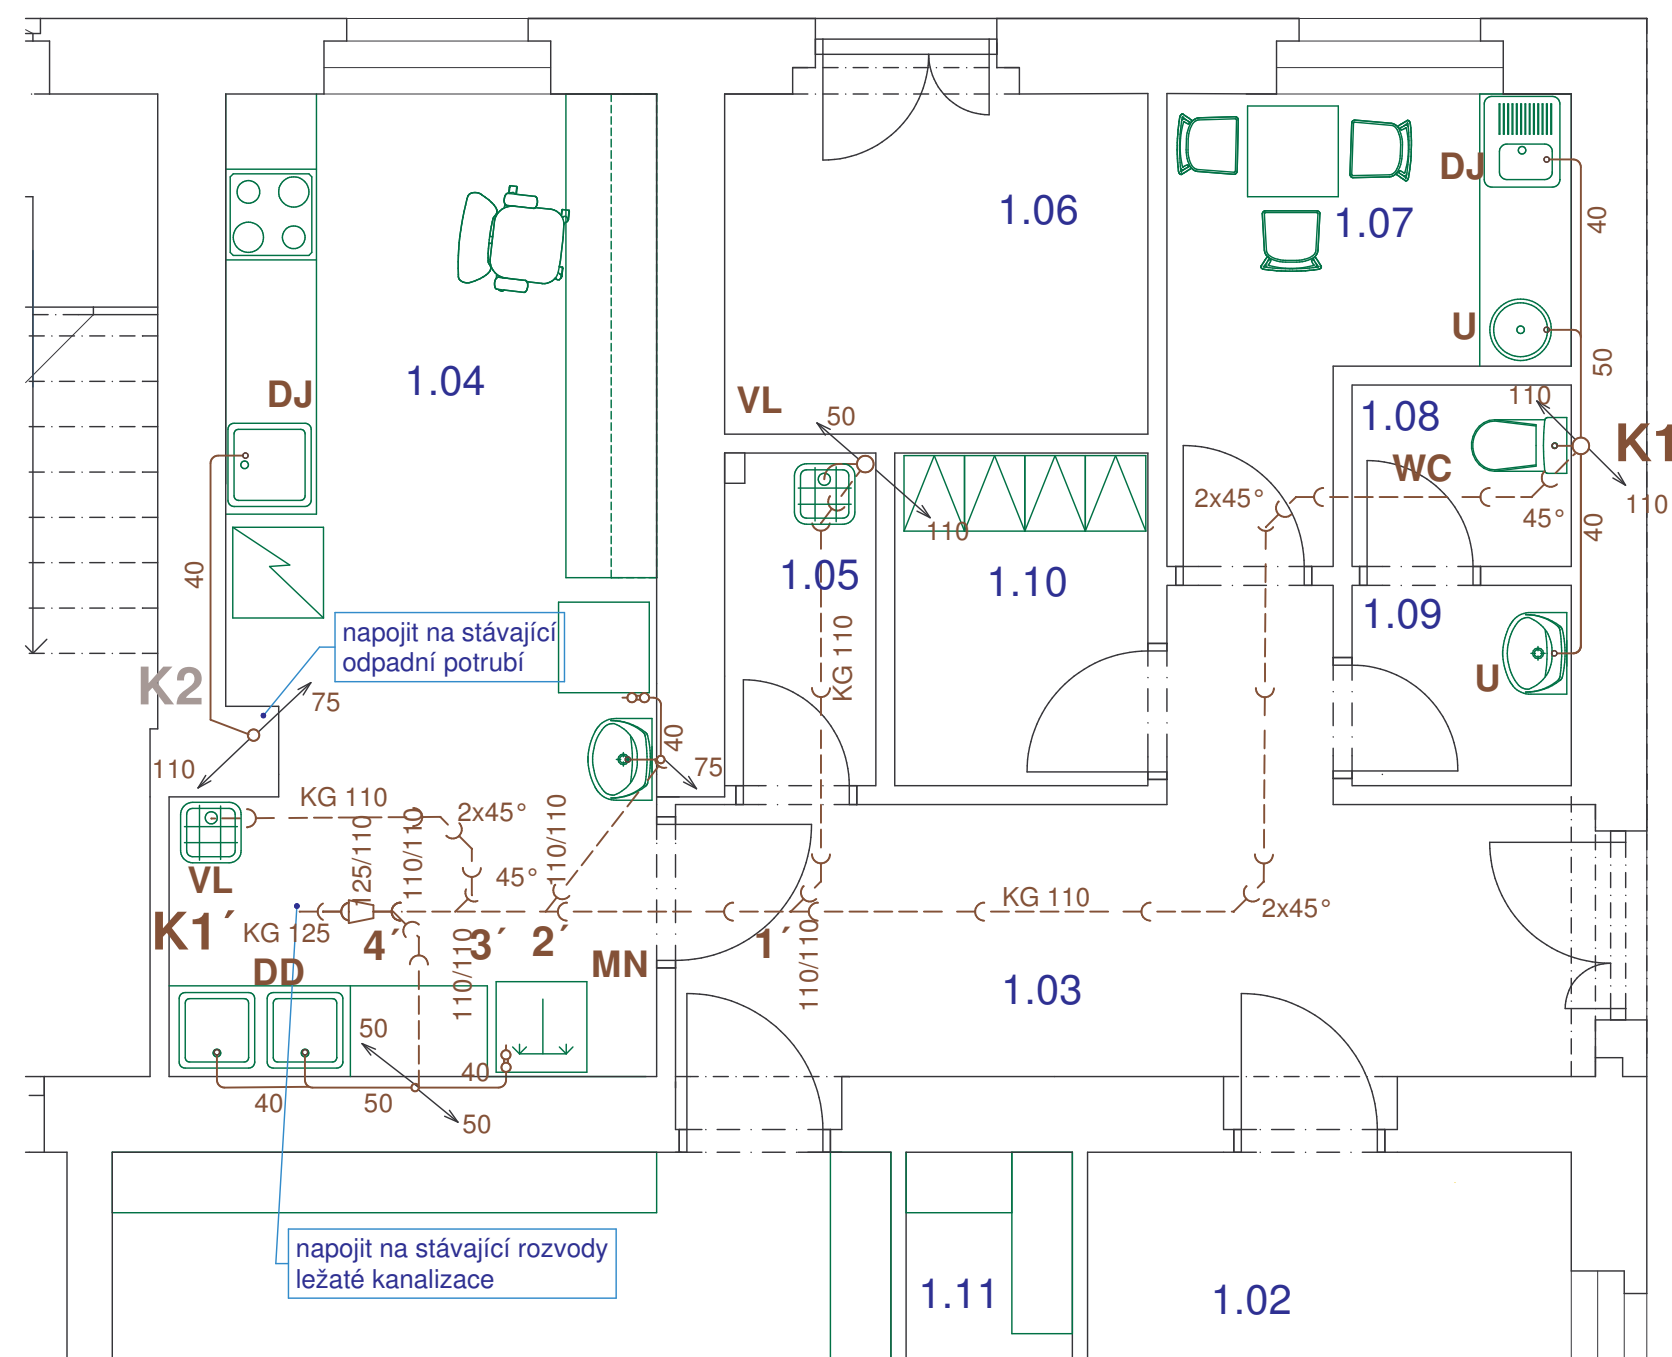

Kanalizace půdorys 1:50

#### LEGENDA

- WC stojící WC mísa s ker. nádržkou, délka 630 mm, hluboké splachování, zadní odpad, včetně poklopu a sedátka
- U závěsné umyvadlo šířky 50 cm s otvorem pro baterii, včetně stojánkové pákové baterie a sifonu plastového bílého a keramického polosloupu
- VL výlevka keramická stojící, s odklápecí mřížkou s odpadem DN 110 včetně nástěnné pákové baterie a splachovací nádrčky
- DJ dřez jednoduchý nerezový
- FC nádržkový splachovač
- 110 svodné potrubí KG
- 40 připojovací potrubí HT

POZN.: Připojovací a odpadní potrubí z polypropylenu (systém HT), svodné potrubí systém KG  
Značení průměru potrubí DN(OD)  
dřezy a umyvadla v pracovních deskách součástí dodávky nábytkového vybavení

Ved. ateliéru	Žežulka Ct.	Zodp. projektant	Ing. Franěk
Hl.. projektant	Ing. Franěk	Vypracoval	Ing. Franěk
Místo	Ústí n/L	Kraj	Ústecký
Investor	Krajská zdravotní a.s.		
Akce			
Revitalizace areálu KOC V Podhájí ZŘÍZENÍ MEMOCNICNÍ LÉKÁRNY			
Část		D.1.4 ZTI	
Výkres		Kanalizace - půdorys, řez	
Masarykova 3488/1, 400 01 Ústí n/L, IČ 190 213 05 tel/fax 475 209 659, zefraprojekt@zefraprojekt.cz			
Datum		01/2016	Měřítko
Stupeň		DSP	1:50
Číslo výkresu		Číslo výtisku	
ZTI 01			