


# ROZVÁDĚČ R - LÉKÁRNA

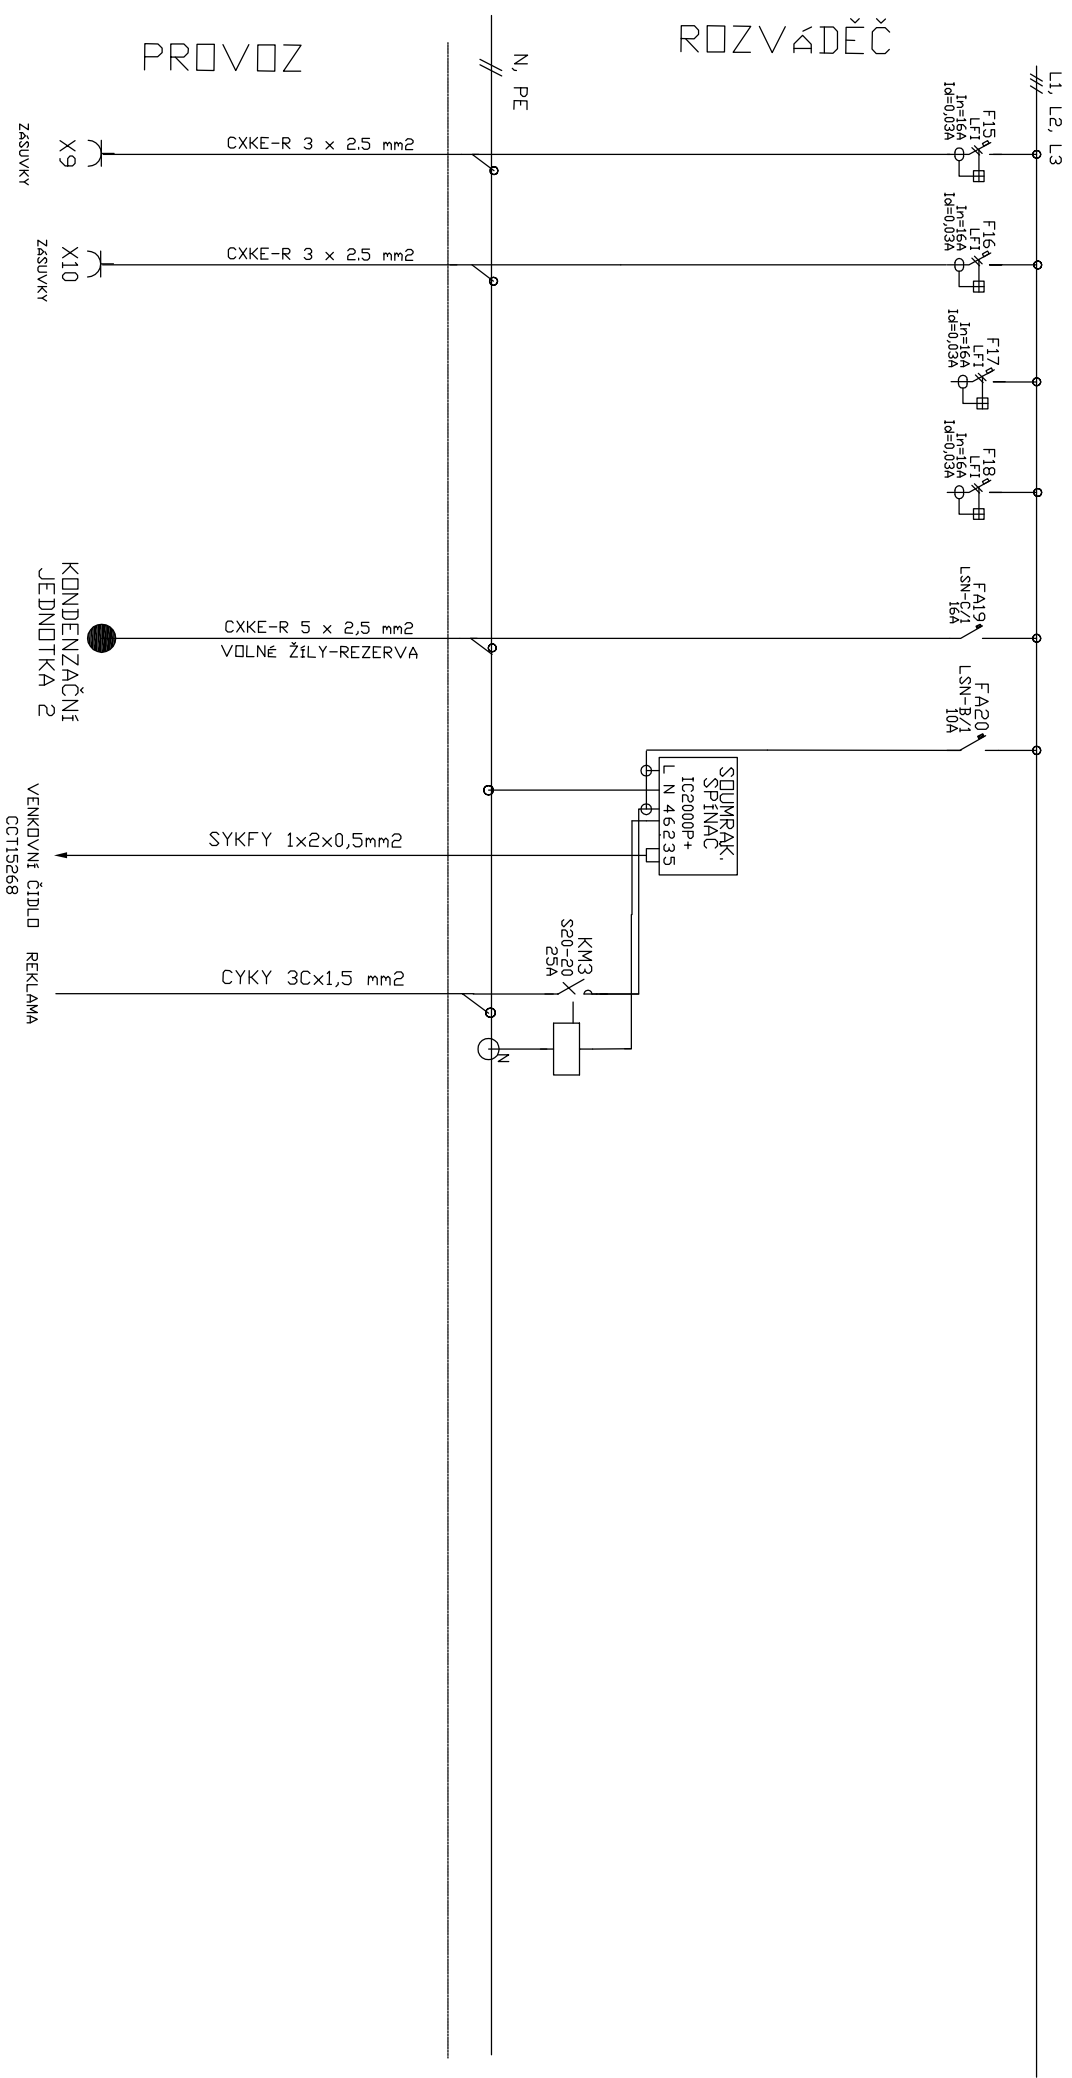

POZNÁMKA: PROUDOVÉ CHRÁNIČE BUDOU V PROVEDENÍ TYPU "A"

NAPĚŤOVÁ SOUSTAVA : 3NPE ~50Hz, 230/400V TN-C-S  
 OCHRANA ČSN 33 2000-4-41ED.2 : ODPOJENÍM VADNÉ ČÁSTI V SÍTI TN  
 PROUDOVÝM CHRÁNIČEM

PROJEKT KY KŘIŽÁN STRAŽKY 21, ÚSTÍ N.L. TEL. 472 743 567	DATUM		LÉKÁRNA V PODHÁJÍ ÚSTÍ NAD LABEM elektrounstalice	ROZVÁDĚČ R-LÉKÁRNA	Zak. č. 24/2016 E-03.2
	NAVRHL	VKŘIŽÁN			
		02/2016			