
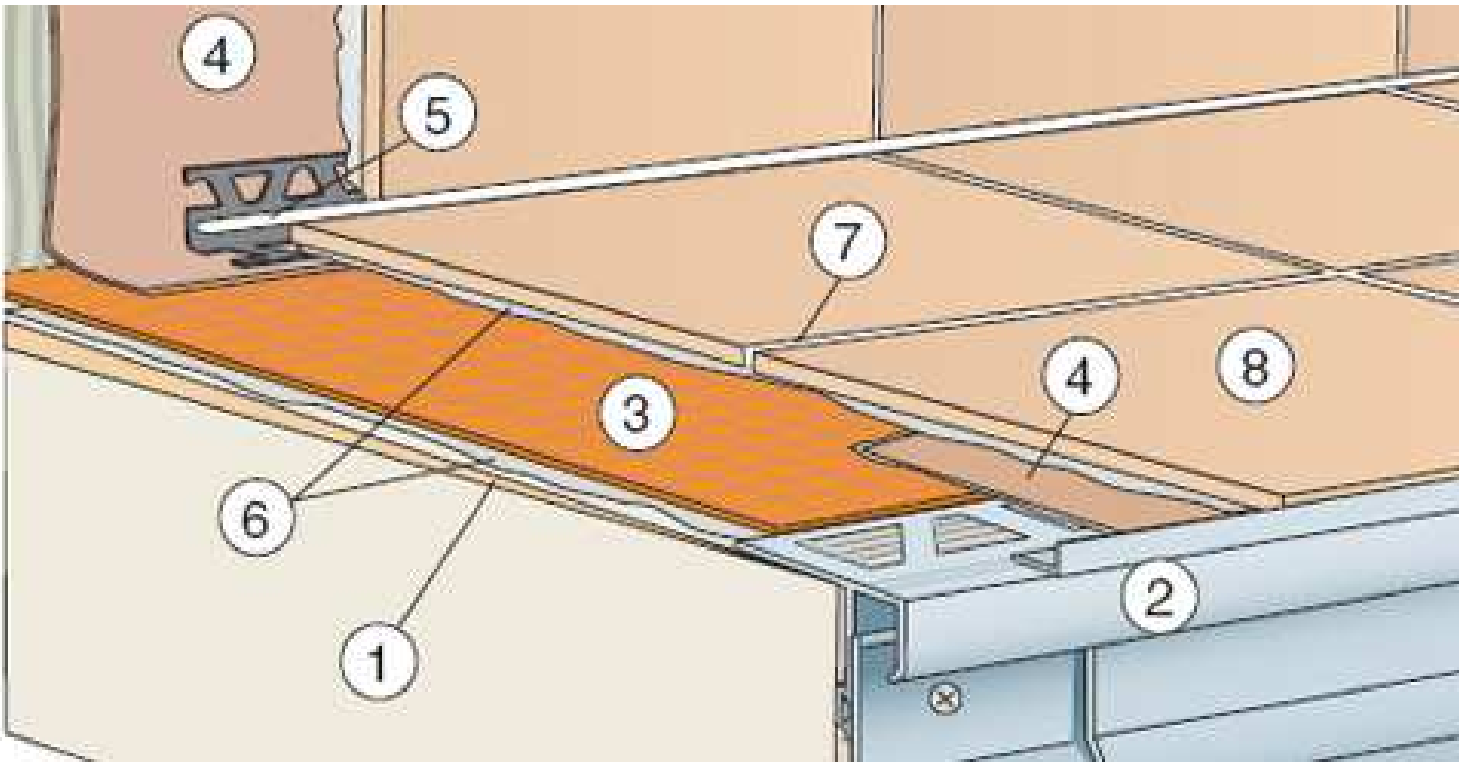



# Detail zateplení balkonové konstrukce, M 1:20

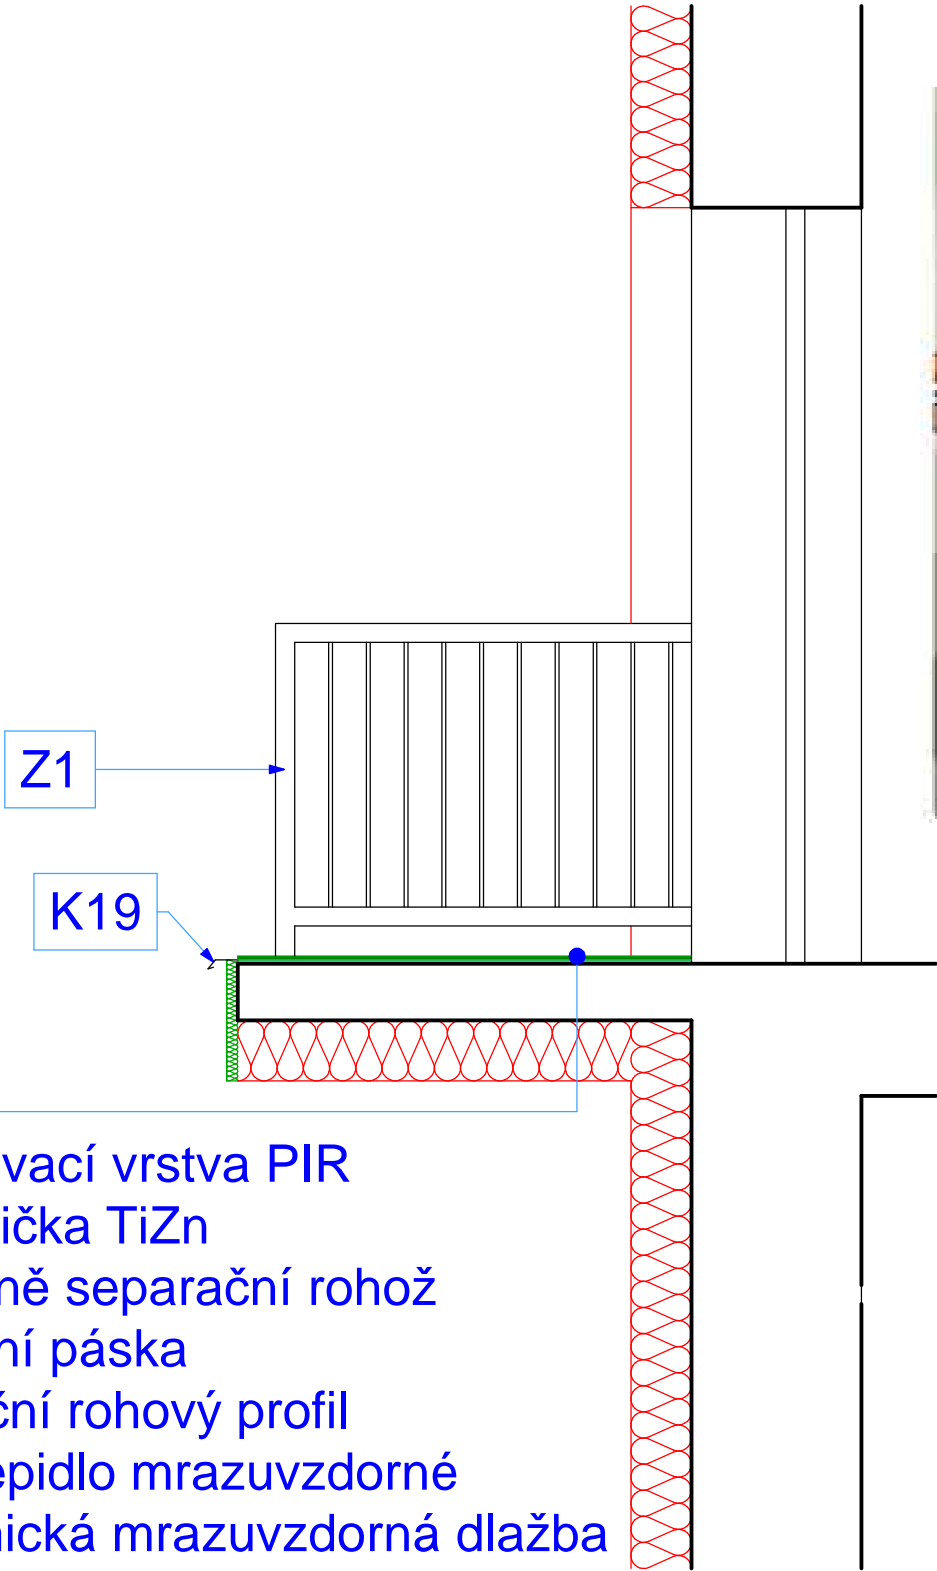

- 1) spádovací vrstva PIR
- 2) okapnička TiZn
- 3) izolačně separační rohož
- 4) izolační páska
- 5) dilatační rohový profil
- 6) flexi lepidlo mrazuvzdorné
- 7) keramická mrazuvzdorná dlažba

Ved. ateliéru	Žežulka Ct.	Vypracoval	Andrejkovič P.	 <small>Masarykova 3488/1, 400 01 Ústí n/L, IČ 190 213 05 tel/fax 475 209 659, zefraprojekt@zefraprojekt.cz</small>						
Zodp. projektant	Žežulka Ct.									
Místo	Ústí n/L	Kraj	Ústecký							
Investor	Krajská zdravotní a.s., Sociální péče 3316/12A, 400 01, Ústí n/L									
Akce <b>Revitalizace areálu KOC V Podhájí</b> - zateplení objektu, Krajská Zdravotní a.s. - Masarykova nemocnice v Ústí nad Labem, o.z				<table><tr><td>Datum</td><td>12/2015</td><td>Měřítko</td></tr><tr><td>Stupeň</td><td>DPS</td><td><b>1:20</b></td></tr></table>	Datum	12/2015	Měřítko	Stupeň	DPS	<b>1:20</b>
Datum	12/2015	Měřítko								
Stupeň	DPS	<b>1:20</b>								
Objekt <b>Arch. a stav. technické řešení</b>				<table><tr><td>Číslo výkresu</td><td>Číslo výtisku</td></tr><tr><td><b>16</b></td><td></td></tr></table>	Číslo výkresu	Číslo výtisku	<b>16</b>			
Číslo výkresu	Číslo výtisku									
<b>16</b>										
Výkres Det. zateplení balkonové konst.										