



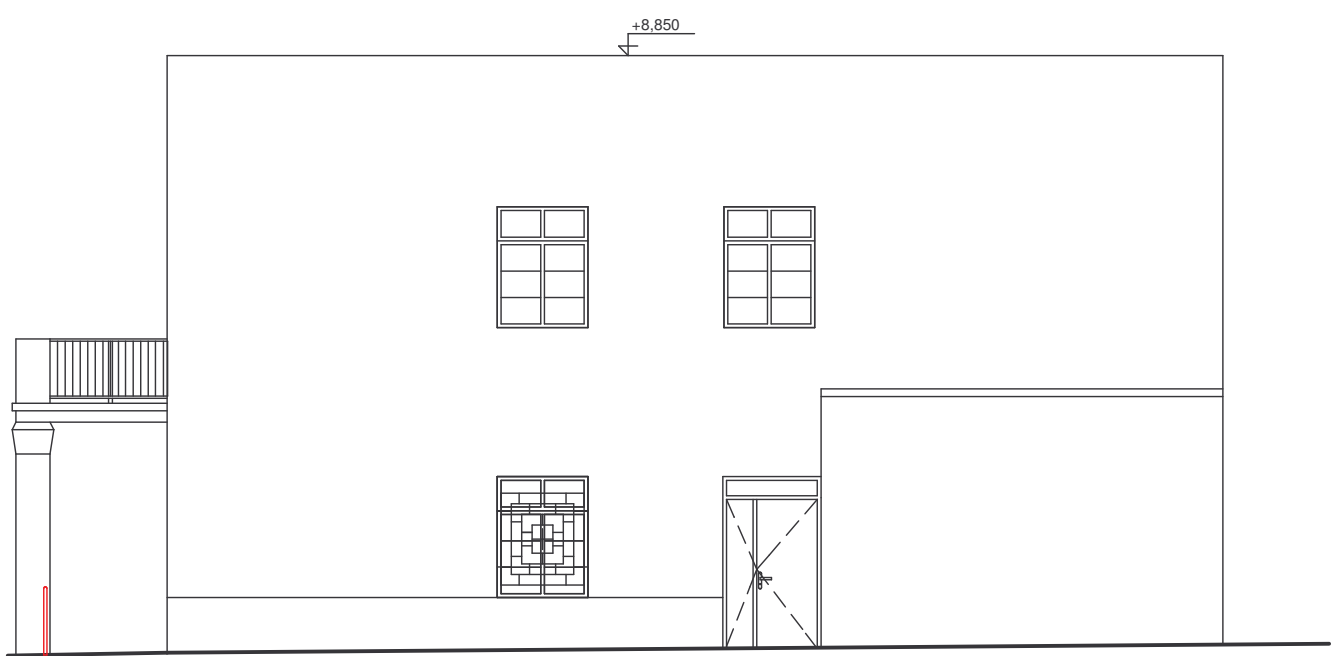


Pohled jihovýchodní

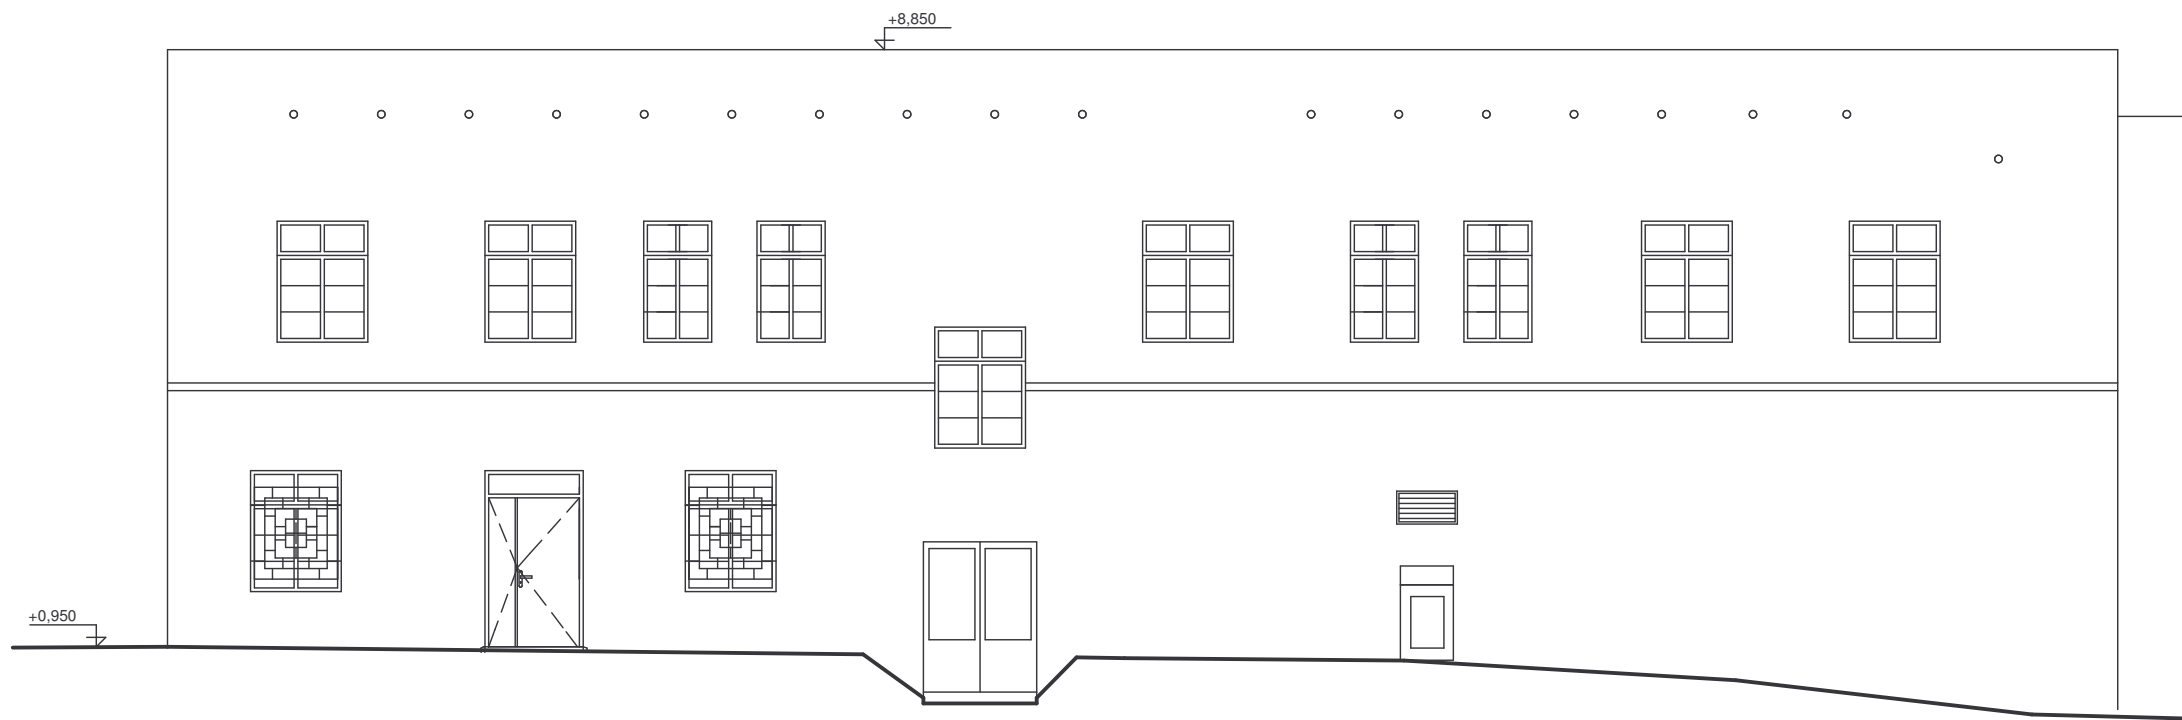

Pohled jihozápadní



Pohled severozápadní

Ved. ateliéru	Žežulka Ct.	Zodp. projektant	Ing. Franěk	<div><div>ZEFRA</div><div>PROJEKT/ATELIER</div></div> <div>Masarykova 3488/1, 400 01 Ústí n.L. IČ 190 213 05 tel/fax 475 209 659, zefraprojekt@zefraprojekt.cz</div>	
Hl.. projektant	Ing. Franěk	Vypracoval	Ing. Franěk		
Místo	Ústí n/L	Kraj	Ústecký		
Investor	Krajská zdravotní a.s.				
Akce				Datum 01/2016	Měřítko
Revitalizace areálu KOC V Podhájí ZŘÍZENÍ MEMOCNÍČNÍ LÉKÁRNY				Stupeň DSP	1:100
				Číslo výkresu	Číslo výtisku
Část	D.1.1. Architektonicko-stavební řešení			03	
Výkres					
Pohledy					