

KRIŽAN - PROJEKCE, MONTÁŽ A REVIZE


ELEKTROINSTALACE, HROMOSVOD, MĚŘENÍ A REGULACE

STRÁŽKY 21, 403 40, ÚSTÍ NAD LABEM, tel./fax. 472 743 567, mobil 603 709 577

E-03 – ZAPOJENÍ OKRUHŮ ELEKTRO

ZODP. PROJEKTANT	VYPRACOVAL	TECHN. KONTROLA	KRIŽAN-PROJEKCE, MONTÁŽ, REVIZE <i>Strážky 21</i> <i>403 40 Ústí nad Labem</i> <i>Tel. 603 709 577</i> <i>vl.krizan@seznam.cz</i>	
Ing.Vlastimil Křižan	Ing.Vlastimil Křižan			
Investor: Krajská zdravotní a.s.				
Název akce: REVITALIZACE AREÁLU KOC V PODHÁJÍ ZŘÍZENÍ NEMOCNIČNÍ LÉKÁRNY V PODHÁJÍ 21, ÚSTÍ NAD LABEM <i>D.1.4.- Elektroinstalace NN</i>			Místo:	Ústí nad Labem
			Účel :	DSP
			Zak. číslo:	24/2016
			Datum :	Únor 2016

ROZVÁDEČ R - LÉKÁRNA

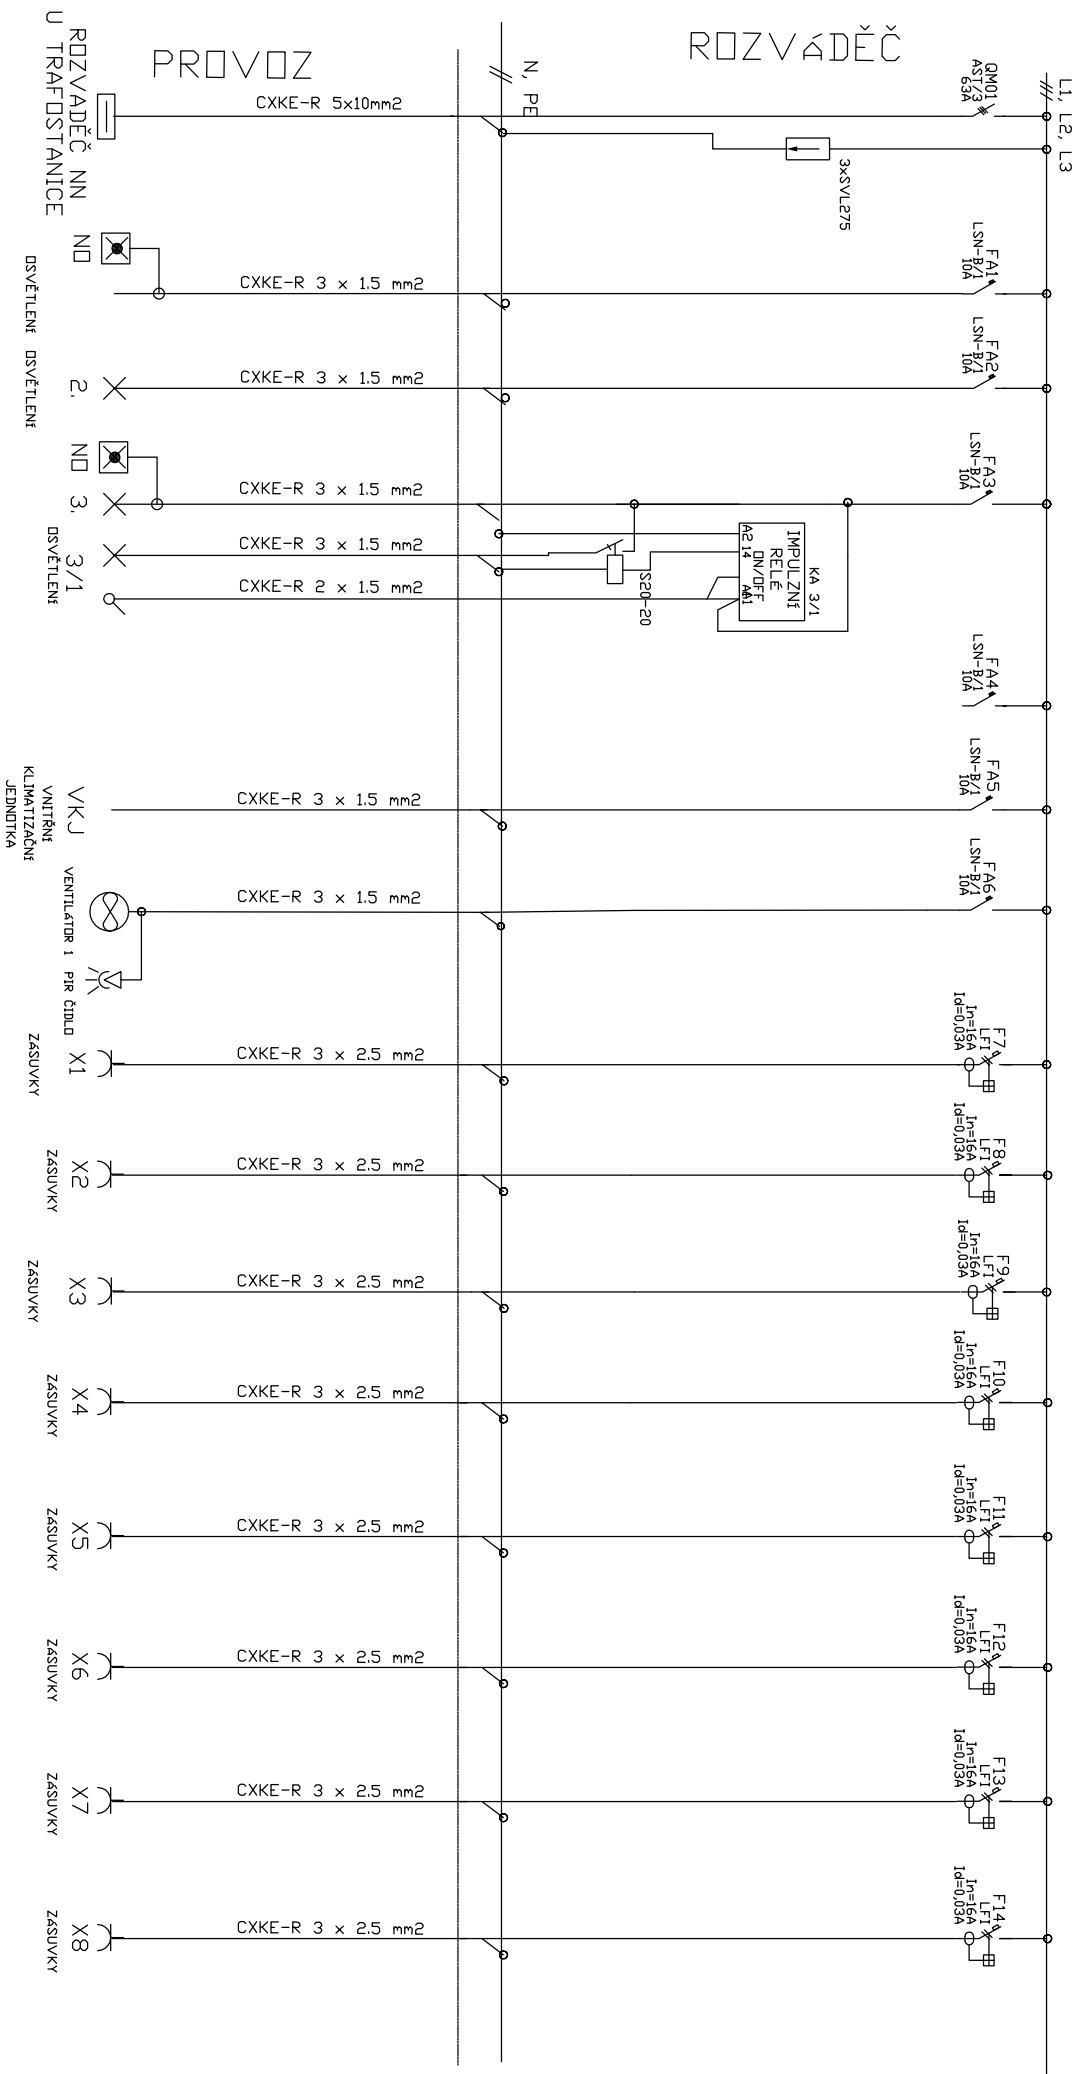


POZNÁMKA: PROUDOVÉ CHRÁNIČE BUDDU V PROVEDENÍ TYPU "A"

NAPĚŤOVÁ SOUSTAVA :3NPE ~50Hz, 230/400V TN-C-S
OCHRANA ČSN 33 2000-4-41ED,2 :DOPROJENÍM VADNÉ ČÁSTI V SÍTI TN
PROUDOVÝM CHRANIČEM

PROJEKTY KRIŽAN STRÁŽKY 21, USTÍ N.L. TEL. 472 743 567	DATUM	02/2016	LÉKARNA V PODHÁJÍ USTÍ NAD LABEM elektroinstalace	RIZ VADČČ R-LÉKARNA	Zak. č.:24/2016
	NAVRHL	V KRIŽAN			E-03.1

ROZVÁDĚČ R - LÉKÁRNA

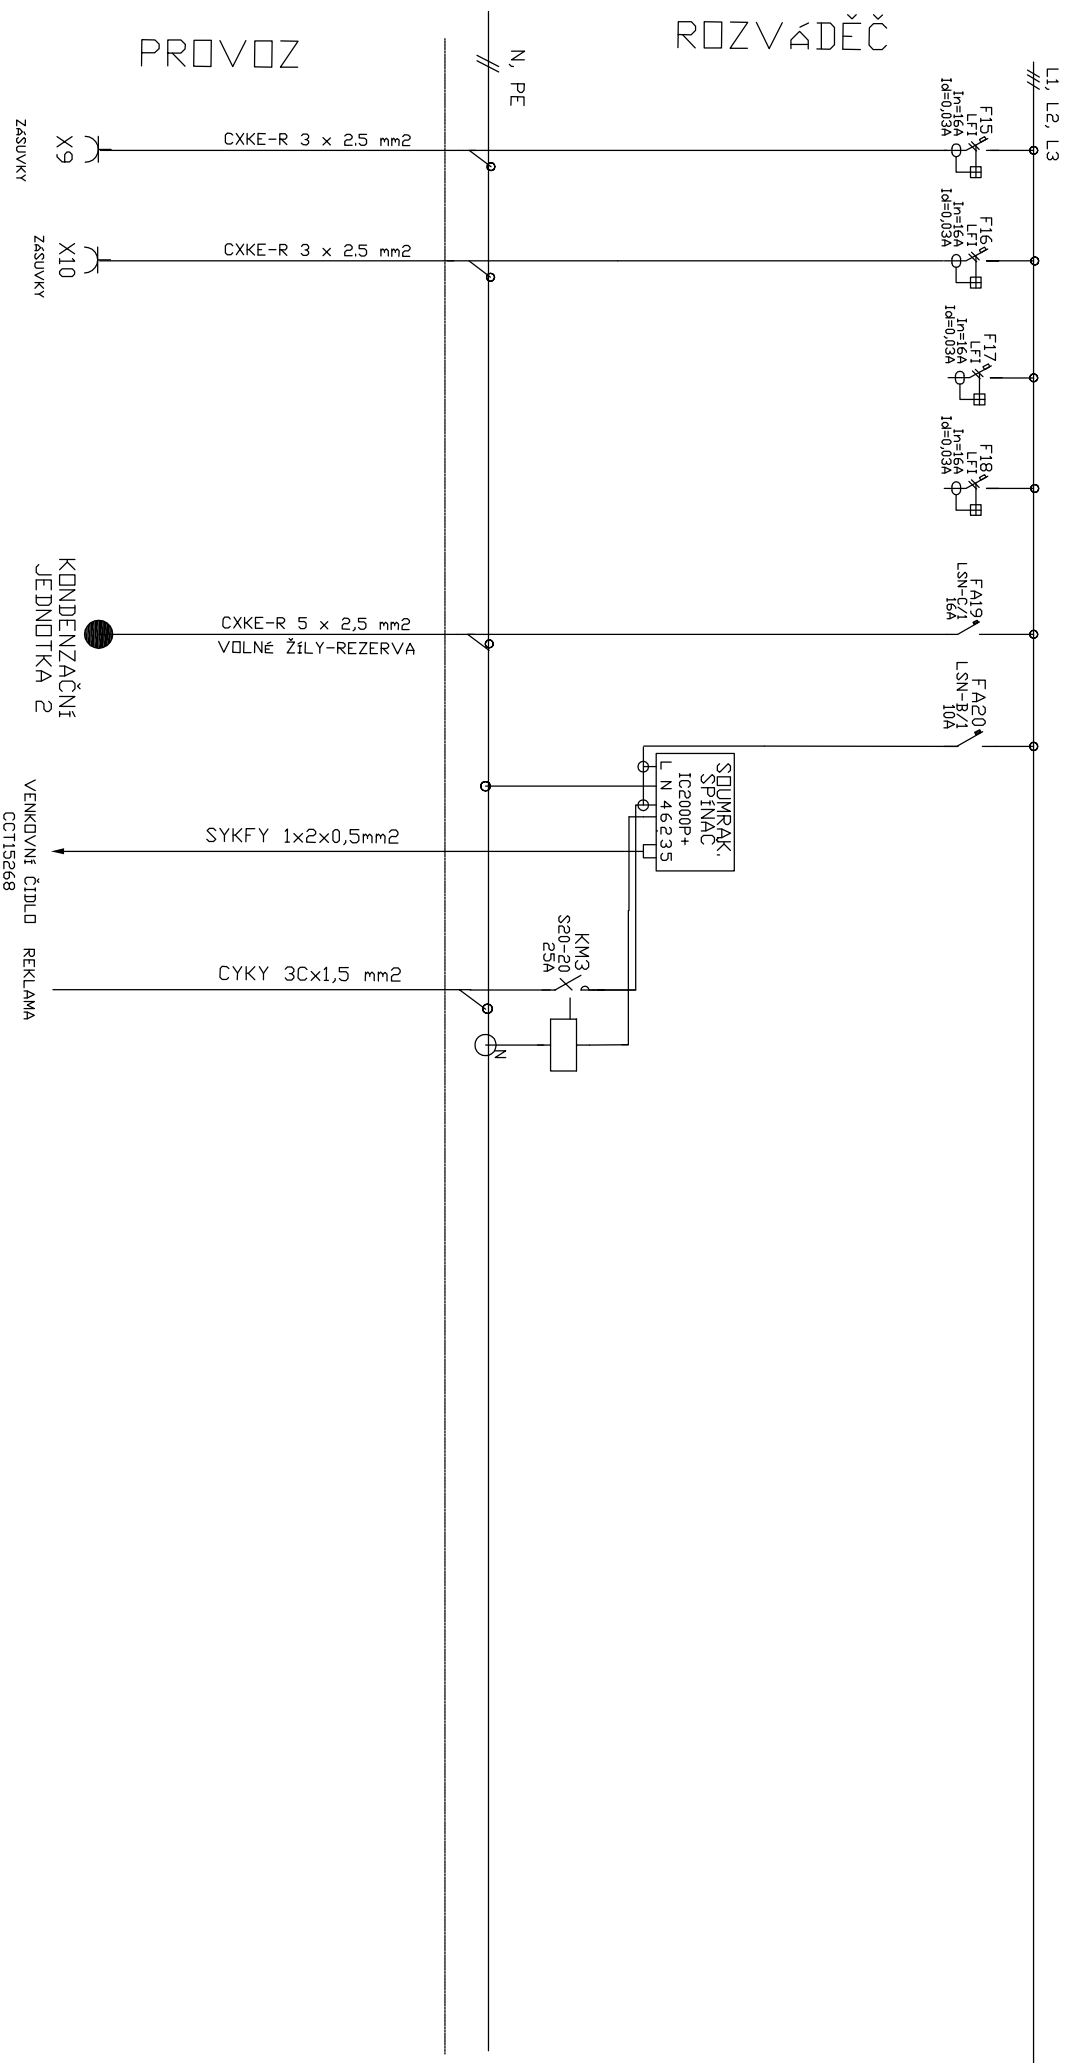


POZNÁMKA: PROUDOVÉ CHRÁNIČE BUDOU V PROVEDENÍ TYPU "A"

NAPĚŤOVÁ SOUSTAVA : 3NPE ~50Hz, 230/400V TN-C-S
 OCHRANA ČSN 33 2000-4-41ED.2 : ODPOJENÍM VADNÉ ČÁSTI V SÍTI TN
 PROUDOVÝM CHRÁNIČEM

PROJEKT KY KŘIŽÁNÍ STRAŽKY 21, ÚSTÍ N.L.	DATA		LÉKÁRNA V PODHÁJÍ ÚSTÍ NAD LABEM	ROZVÁDĚČ R-LÉKÁRNA	Zak. č. 24/2016 E-03.2
	NAVŘEL	VKŘIŽÁN			
TEL. 472 743 567	02/2016		elektronistice		

ROZVÁDEČ R - TECH

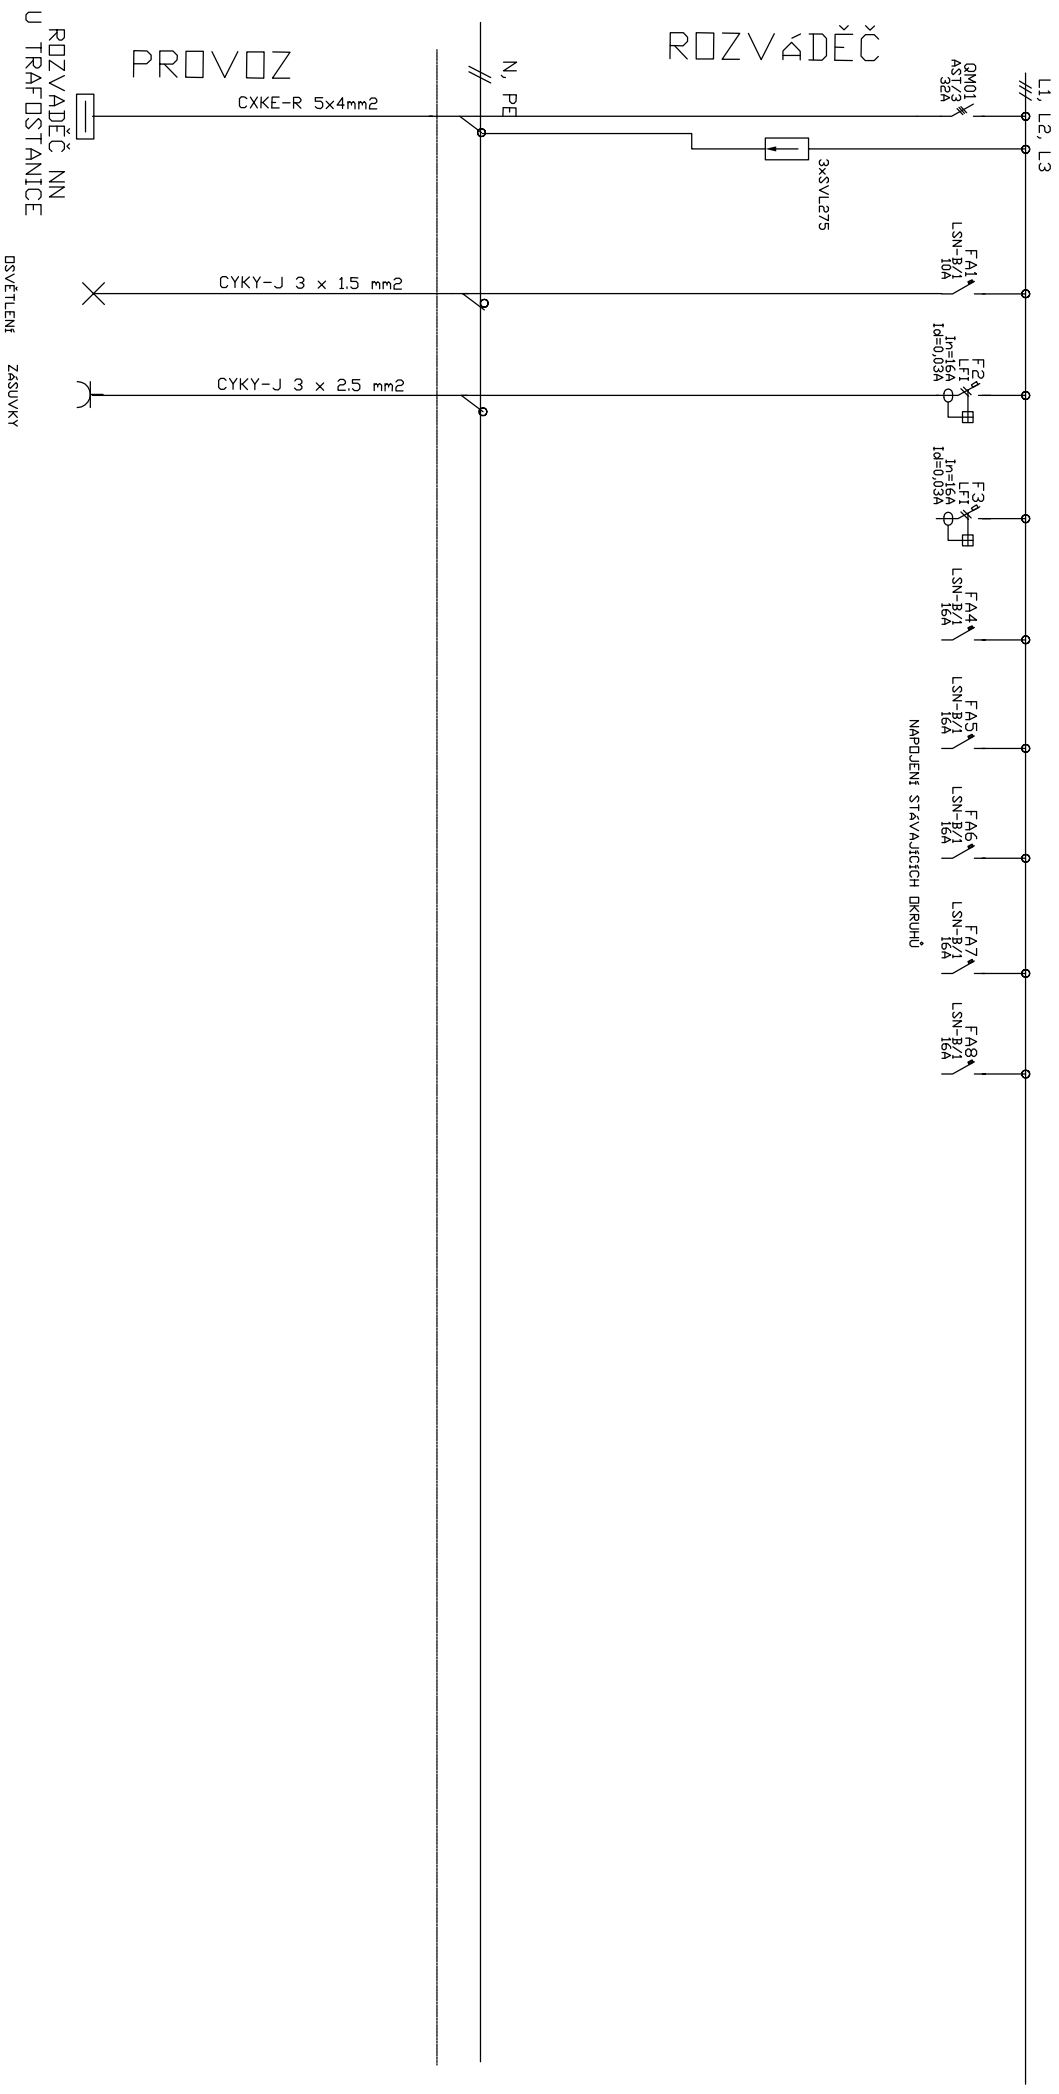

POZNÁMKA: PROUDOVÉ CHRÁNIČE BUDDU V PROVEDENÍ TYPU "A"

NAPĚŤOVÁ SOUSTAVA : 3NPE ~50Hz, 230/400V TN-C-S
OCHRANA ČSN 33 2000-4-41 ED.2 : DOPLOJENÍM VADNÉ ČÁSTI V SÍTI TN
PROUDOVÝM CHRÁNÍČEM

PROJEKTY KŘÍŽAN STRÁŽKY 21, USTÍ NL TEL. 472 743 567	DATUM	02/2016	LÉKARNA V PODHÁJÍ USTÍ NAD LABEM elektroinstalace	ROZVADĚČ R-TECH	Zak. č.:24/2016
	NAVRHL	V.KŘÍŽAN			E-03,3