



Vodovod - pūdorys 1:50

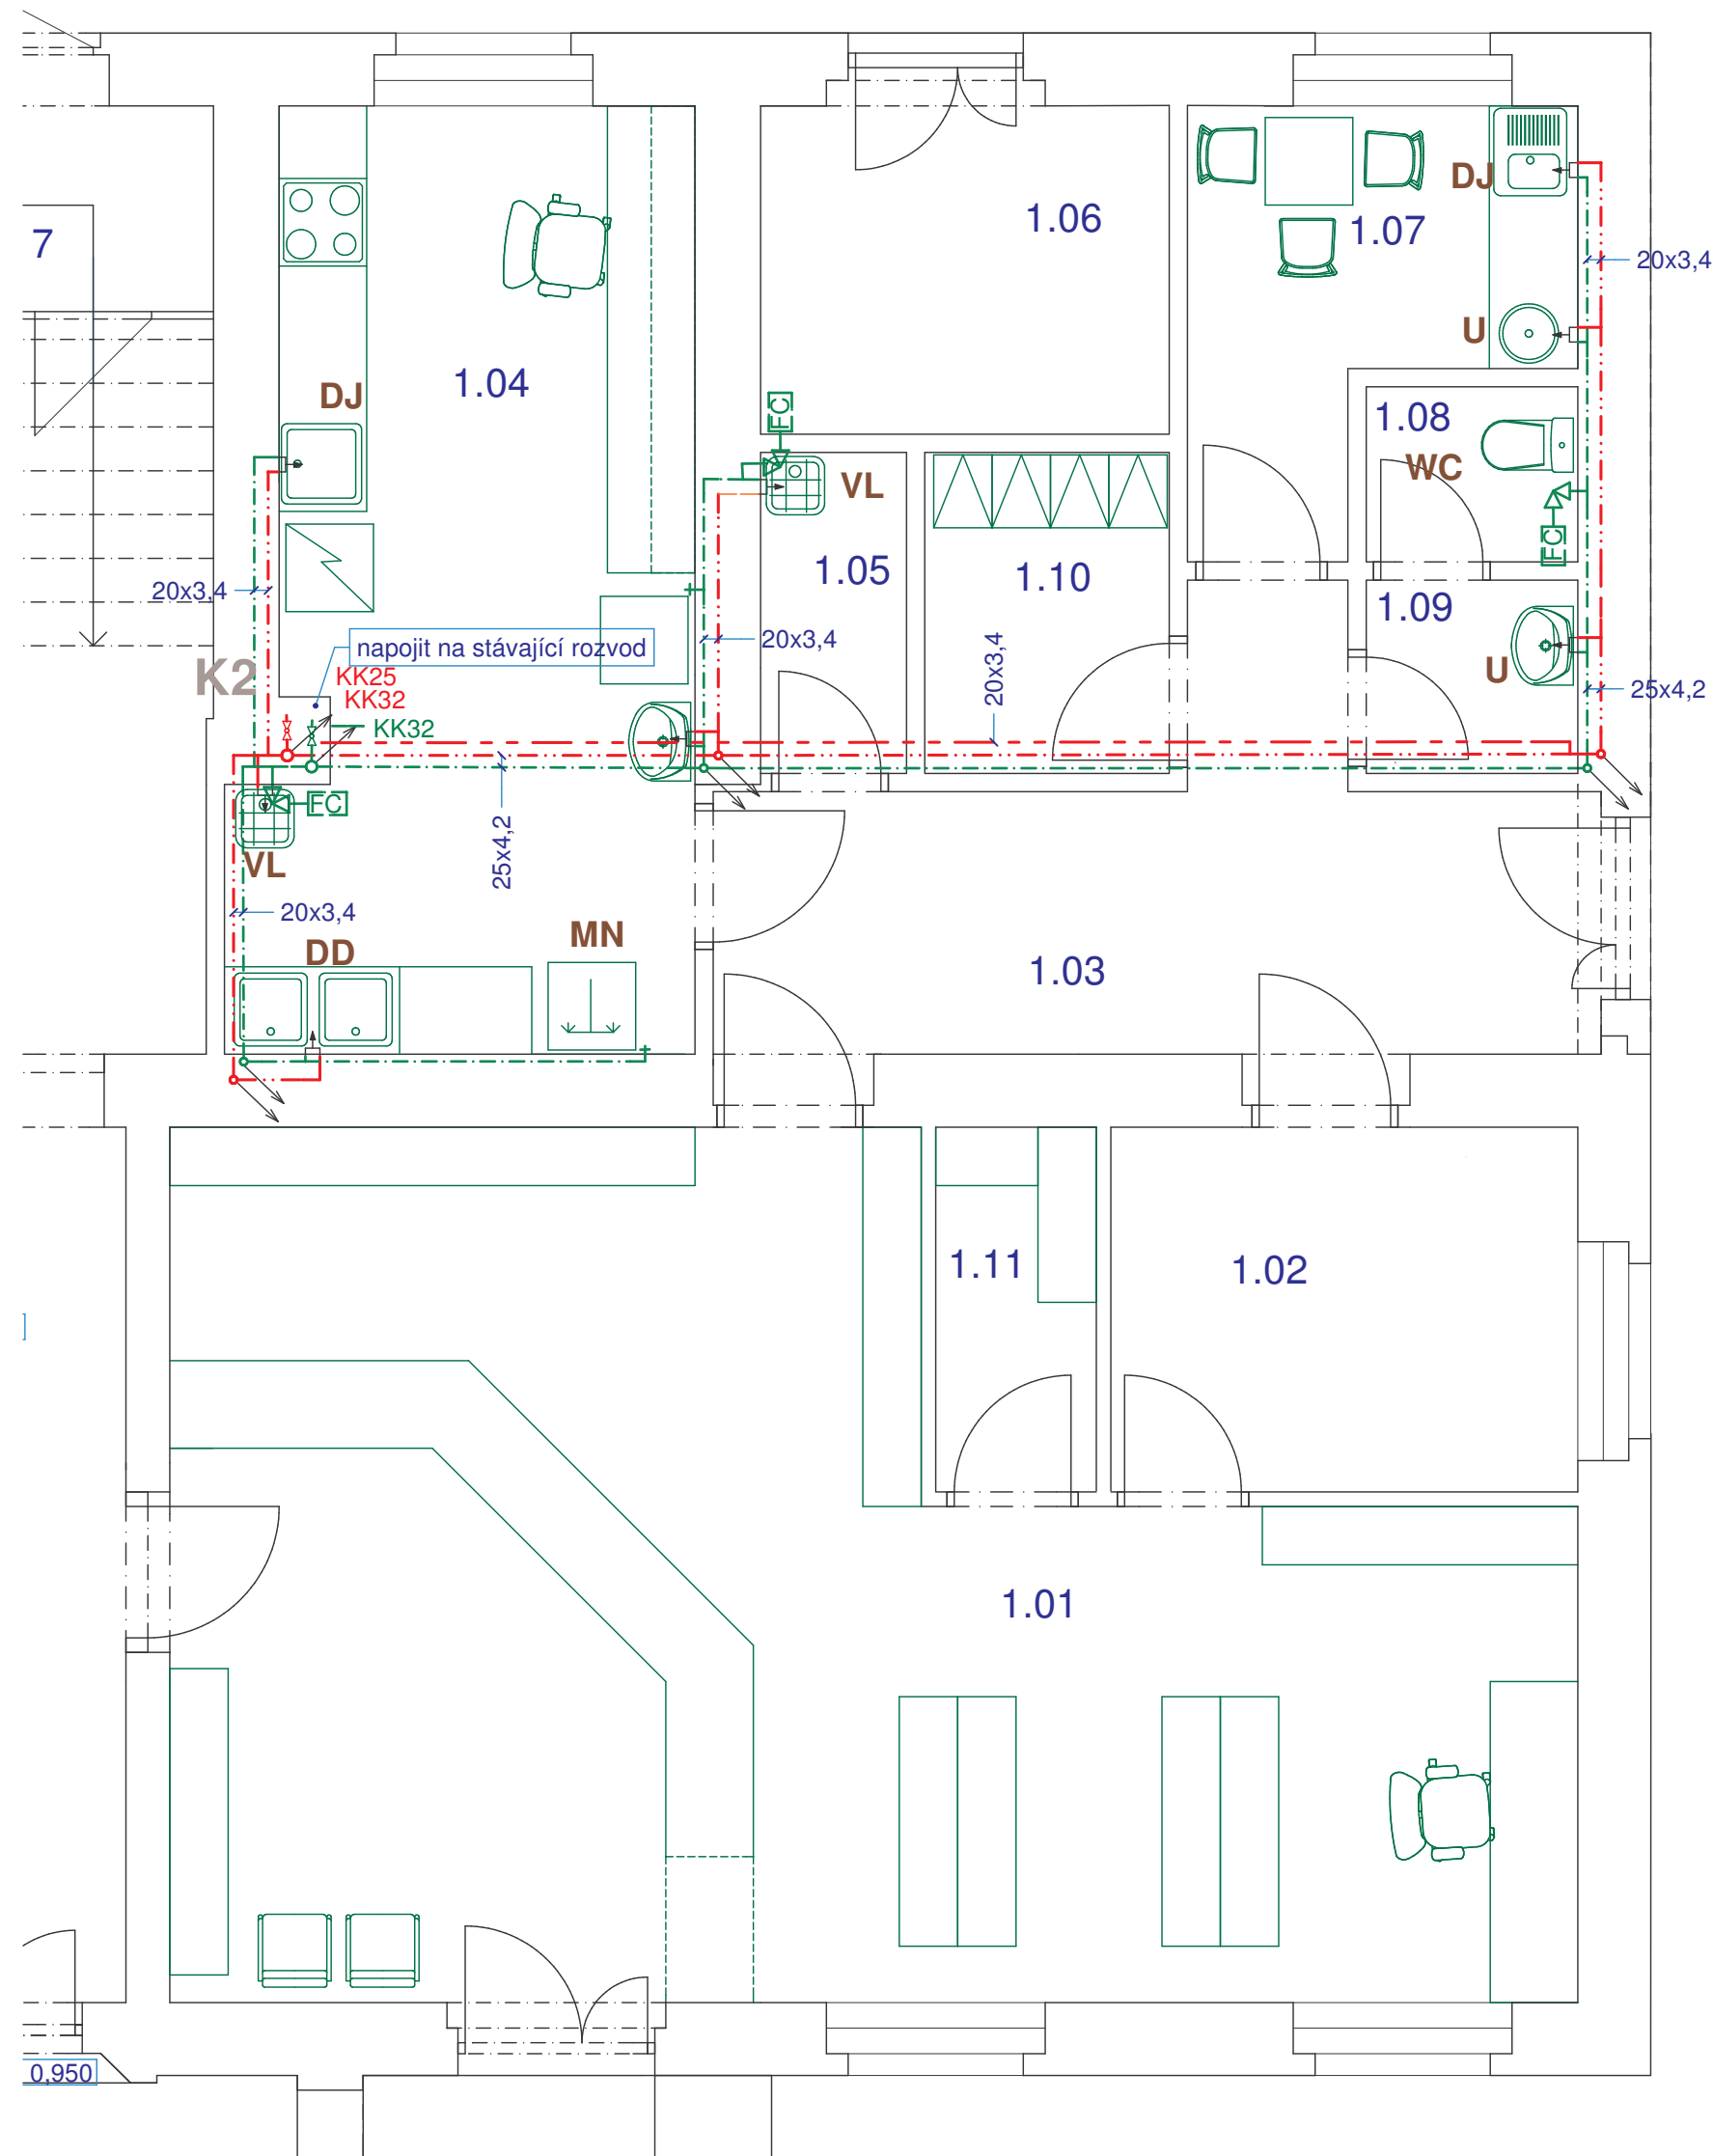

Vodovod - izometrie 1:50

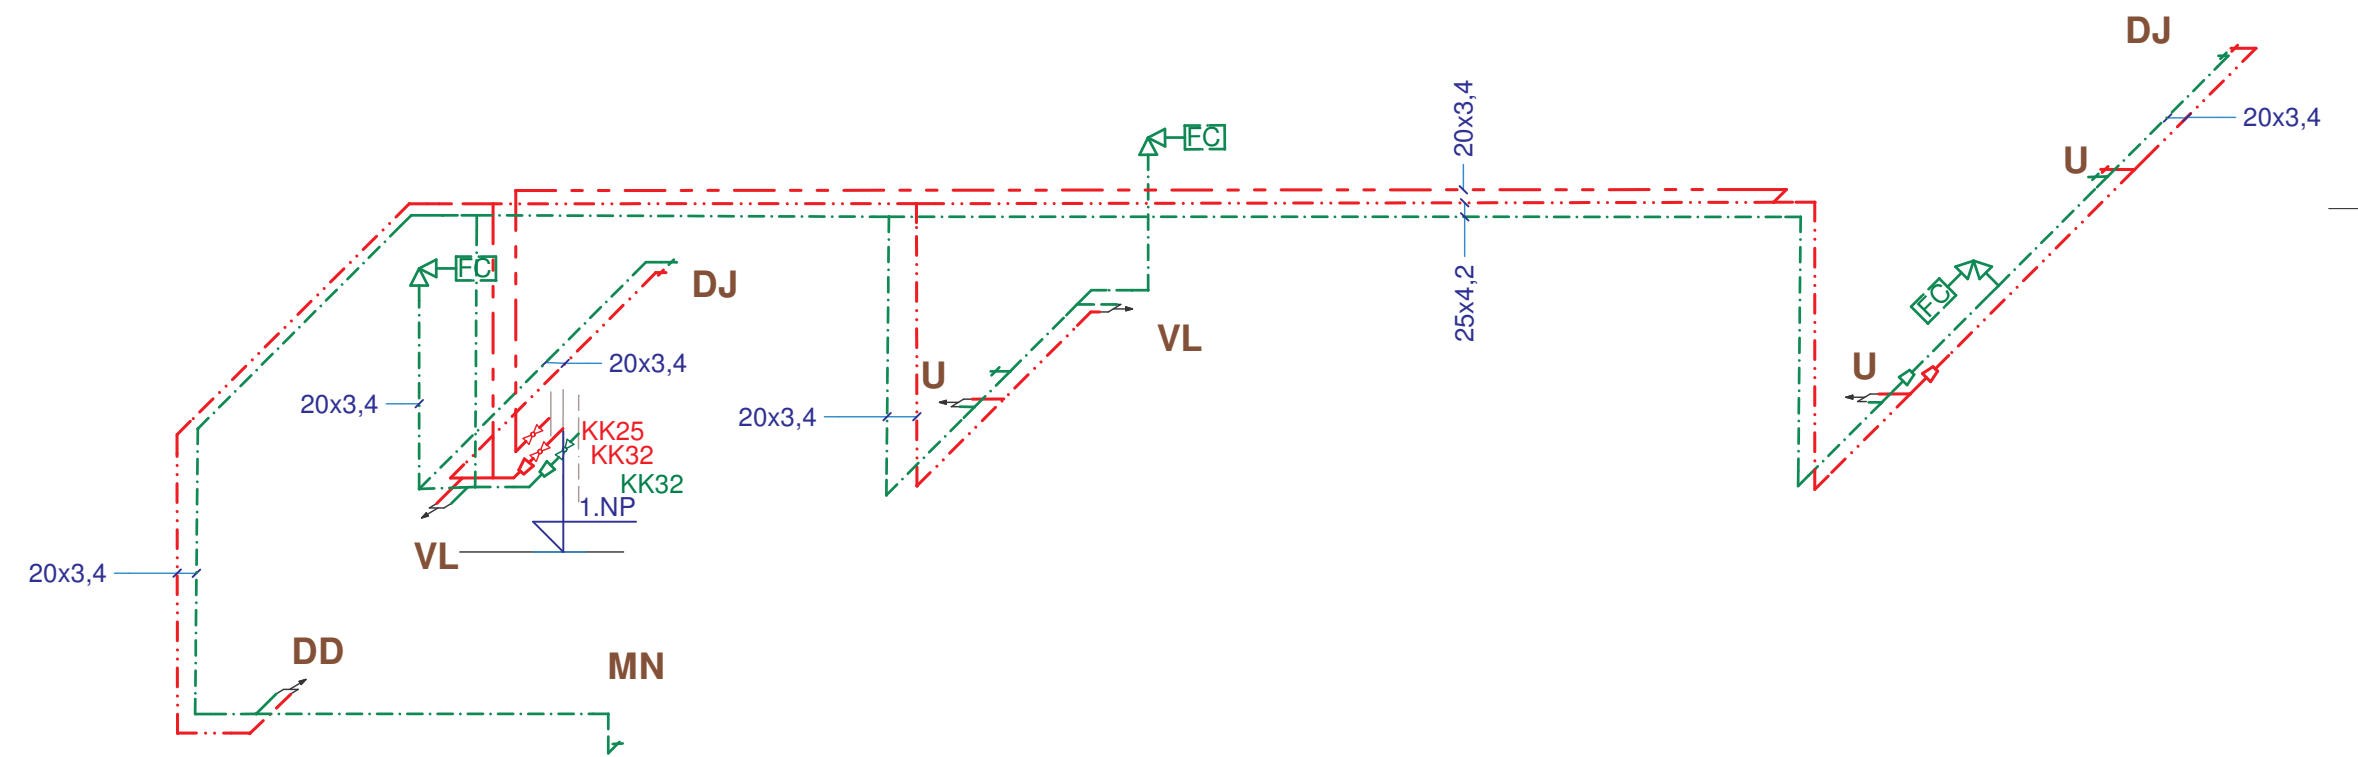

LEGENDA

- | | |
|-----------|--|
| WC | stojící WC mísa s ker. nádržkou, délka 630 mm, hluboké splachování, zadní odpad, včetně poklopu a sedátka |
| U | závěsné umyvadlo šířky 50 cm s otvorem pro baterii, včetně stojánkové pákové baterie a sifonu plastového bílého a keramického polosloupu |
| VL | výlevka keramická stojící, s odklápací mřížkou s odpadem DN 110 včetně nástěnné pákové baterie a splachovací nádržky |
| DJ | dřez jednoduchý nerezový |
| FC | nádržkový splachovač |
| — — — — — | studená voda |
| — — — — — | teplá voda |
| — — — — — | cirkulace |
| — — — — — | stávající rozvody |
| FC | nádržkový splachovač |
| KK | kulový kohout |

potrubí z PPR PN20 je označeno vnějším průměrem x tloušťkou stěny
ocelové potrubí azávitové armatury jsou označeny jmenovitou světlostí DN/ID

Ved. architekta	Žežulka Ct.	Zodp. projektant	Ing. Franěk
Hl. projektant	Ing. Franěk	Vypracoval	Ing. Franěk
Místo	Ústí n/L	Kraj	Ústecký
Investor	Krajská zdravotní a.s.		

Akce	Revitalizace areálu KOC V Podhájí ZŘÍZENÍ MEMOCNÍČNÍ LÉKÁRNY		
	Masarykova 3488/1, 400 01 Ústí n.L., IČ 190 213 05 tel/fax 475 209 659, zefraprojekt@zefraprojekt.cz		
	Datum	01/2016	Měřítko
	Stupeň	DSP	1:50
Část	D.1.4 ZTI		Číslo výkresu
Výkres	Vodovod - půdorys, izometrie		Číslo výtisku
	ZTI 02		