RD.CS.I

PatchCord duplex FO SC/SC 2m
Z OPTICKÉ VANY

SWITCH 48 PORT, 2xFO — I/1

24x UTP	24x UTP
A XSx01.01 B, A - M.Č. 1 - INTERKOM	A XSx01.13 B, A - M.Č. 12 - 6STJ.1
A XSx01.02 B, A - M.Č. 3	A XSx01.14 B, A - M.Č. 12 - 6STJ.2
A XSx01.03 B, A - M.Č. 3	A XSx01.15 B, A - M.Č. 12 - 6STJ.2
A XSx01.04 B, A - M.Č. 4	A XSx01.16 B, A - M.Č. 12 - PLAZMA
A XSx01.05 B, A - M.Č. 4	A XSx01.17 B, A - M.Č. 12 - PLAZMA
A XSx01.06 B, A - M.Č. 5 - INTERKOM	A XSx01.19 B, A - M.Č. 6 - 12STJ.5
A XSx01.07 B, A - M.Č. 5	A XSx01.19 B, A - M.Č. 6 - 12STJ.5
A XSx01.08 B, A - M.Č. 5	A XSx01.20 B, A - M.Č. 6 - 12STJ.4
A XSx01.09 B, A - M.Č. 6 - INTERKOM	A XSx01.21 B, A - M.Č. 6 - 12STJ.4
A XSx01.10 B, A - M.Č. 6	A XSx01.22 B, A - M.Č. 6 - 12STJ.3
A XSx01.11 B, A - M.Č. 6	A XSx01.23 B, A - M.Č. 6 - 12STJ.3
A XSx01.12 B, A - M.Č. 12 - 6STJ.1	A XSx01.24 B, A - M.Č. 6 - 12STJ.2

PatchCord duplex FO SC/SC 2m

SWITCH 48 PORT, 2xFO — I/2

24x UTP	24x UTP
A XSx01.25 B, A - M.Č. 6 - 12STJ.2	A XSx01.37 B, A - M.Č. 11 - 18DIN.5
A XSx01.26 B, A - M.Č. 6 - 12STJ.1	A XSx01.38 B, A - M.Č. 11 - 18DIN.5
A XSx01.27 B, A - M.Č. 6 - 12STJ.1	A XSx01.39 B, A - M.Č. 11 - 18DIN.4
A XSx01.28 B, A - M.Č. 10 - INTERKOM	A XSx01.40 B, A - M.Č. 11 - 18DIN.4
A XSx01.29 B, A - M.Č. 10	A XSx01.41 B, A - M.Č. 11
A XSx01.30 B, A - M.Č. 10	A XSx01.42 B, A - M.Č. 11
A XSx01.31 B, A - M.Č. 10 - INTERKOM	A XSx01.43 B, A - M.Č. 12 - P. STŮL
A XSx01.32 B, A - M.Č. 10	A XSx01.44 B, A - M.Č. 12 - P. STŮL
A XSx01.33 B, A - M.Č. 10	A XSx01.45 B, A - M.Č. 12 - SET. STŮL
A XSx01.34 B, A - M.Č. 10 - INTERKOM	A XSx01.46 B, A - M.Č. 12 - SET. STŮL
A XSx01.35 B, A - M.Č. 11 - 18DIN.6	A XSx01.47 B, A - M.Č. 12 - P. STŮL
A XSx01.36 B, A - M.Č. 11 - 18DIN.6	A XSx01.48 B, A - M.Č. 12 - P. STŮL

SWITCH 48 PORT, 2xFO — I/3

24x UTP	24x UTP
A XSx01.49 B, A - M.Č. 12 - SET. STŮL	A XSx01.61 A, A - M.Č. 12 - P. STŮL
A XSx01.50 B, A - M.Č. 12 - SET. STŮL	A XSx01.62 A, A - M.Č. 12 - P. STŮL
A XSx01.51 B, A - M.Č. 12 - SET. STŮL	A XSx01.63 A, A - M.Č. 12 - P. STŮL
A XSx01.52 B, A - M.Č. 12 - SET. STŮL	A XSx01.64 A, A - M.Č. 12 - P. STŮL
A XSx01.53 B, A - M.Č. 12 - P. STŮL	A XSx01.65 A, A - M.Č. 12 - P. STŮL
A XSx01.54 B, A - M.Č. 12 - P. STŮL	A XSx01.66 A, A - M.Č. 12 - P. STŮL
A XSx01.55 B, A - M.Č. 12 - P. STŮL	A XSx01.67 A, A - M.Č. 12 - SET. STŮL
A XSx01.56 B, A - M.Č. 12 - P. STŮL	A XSx01.68 A, A - M.Č. 12 - SET. STŮL
A XSx01.57 B, A - M.Č. 12 - P. STŮL	A XSx01.69 A, A - M.Č. 12 -SET. STŮL
A XSx01.58 B, A - M.Č. 12 - P. STŮL	A XSx01.70 A, A - M.Č. 12 - SET. STŮL
A XSx01.59 B, A - M.Č. 12 - P. STŮL	A XSx01.71 A, A - M.Č. 12 - SET. STŮL
A XSx01.60 B, A - M.Č. 12 - P. STŮL	A XSx01.72 A, A - M.Č. 12 - SET. STŮL

SWITCH 48 PORT, 2xFO — I/4

24x UTP	24x UTP
A XSx01.73 B, A - M.Č. 12 - SET. STŮL	A XSx01.85 B, A - M.Č. 21 - INTERKOM
A XSx01.74 B, A - M.Č. 12 - SET. STŮL	A XSx01.86 B, A - M.Č. 11
A XSx01.75 B, A - M.Č. 12 - SET. STŮL	A XSx01.87 B, A - M.Č. 11
A XSx01.76 B, A - M.Č. 12 - SET. STŮL	A XSx01.88 B, A - M.Č. 24
A XSx01.77 B, A - M.Č. 12 - SET. STŮL	A XSx01.89 B, A - M.Č. 24
A XSx01.78 B, A - M.Č. 12 - SET. STŮL	A XSx01.90 B, A - M.Č. 24 - INTERKOM
A XSx01.79 B, A - M.Č. 12 - P. STŮL	A XSx01.91 B, A - M.Č. 11 - LC20/2
A XSx01.80 B, A - M.Č. 12 - P. STŮL	A XSx01.92 B, A - M.Č. 11 - LC20/2
A XSx01.81 B, A - M.Č. 12 - P. STŮL	A XSx01.93 B, A - M.Č. 11 - 18DIN.1
A XSx01.82 B, A - M.Č.12 - P. STŮL	A XSx01.94 B, A - M.Č. 11 - 18DIN.1
A XSx01.83 B, A - M.Č. 12 - P. STŮL	A XSx01.95 B, A - M.Č. 11 - 18DIN.2
A XSx01.84 B, A - M.Č. 12 - P. STŮL	A XSx01.96 B, A - M.Č. 11 - 18DIN.2

LEGENDA:

- DATOVÁ ZÁSUVKA 2x RJ45, 2x DATA — OZNAČENÍ PRO PC (MODRÁ)
- DATOVÁ ZÁSUVKA 2x RJ45, 1x DATA, 1x IP TELEFON — OZNAČENÍ PRO PC (MODRÁ), TELEFON (ŽLUTÁ)
- DATOVÁ ZÁSUVKA 2x RJ45, 1x IP TELEFON, 1x IP INTERKOM — OZNAČENÍ TELEFON (ŽLUTÁ)

RD.CS.I

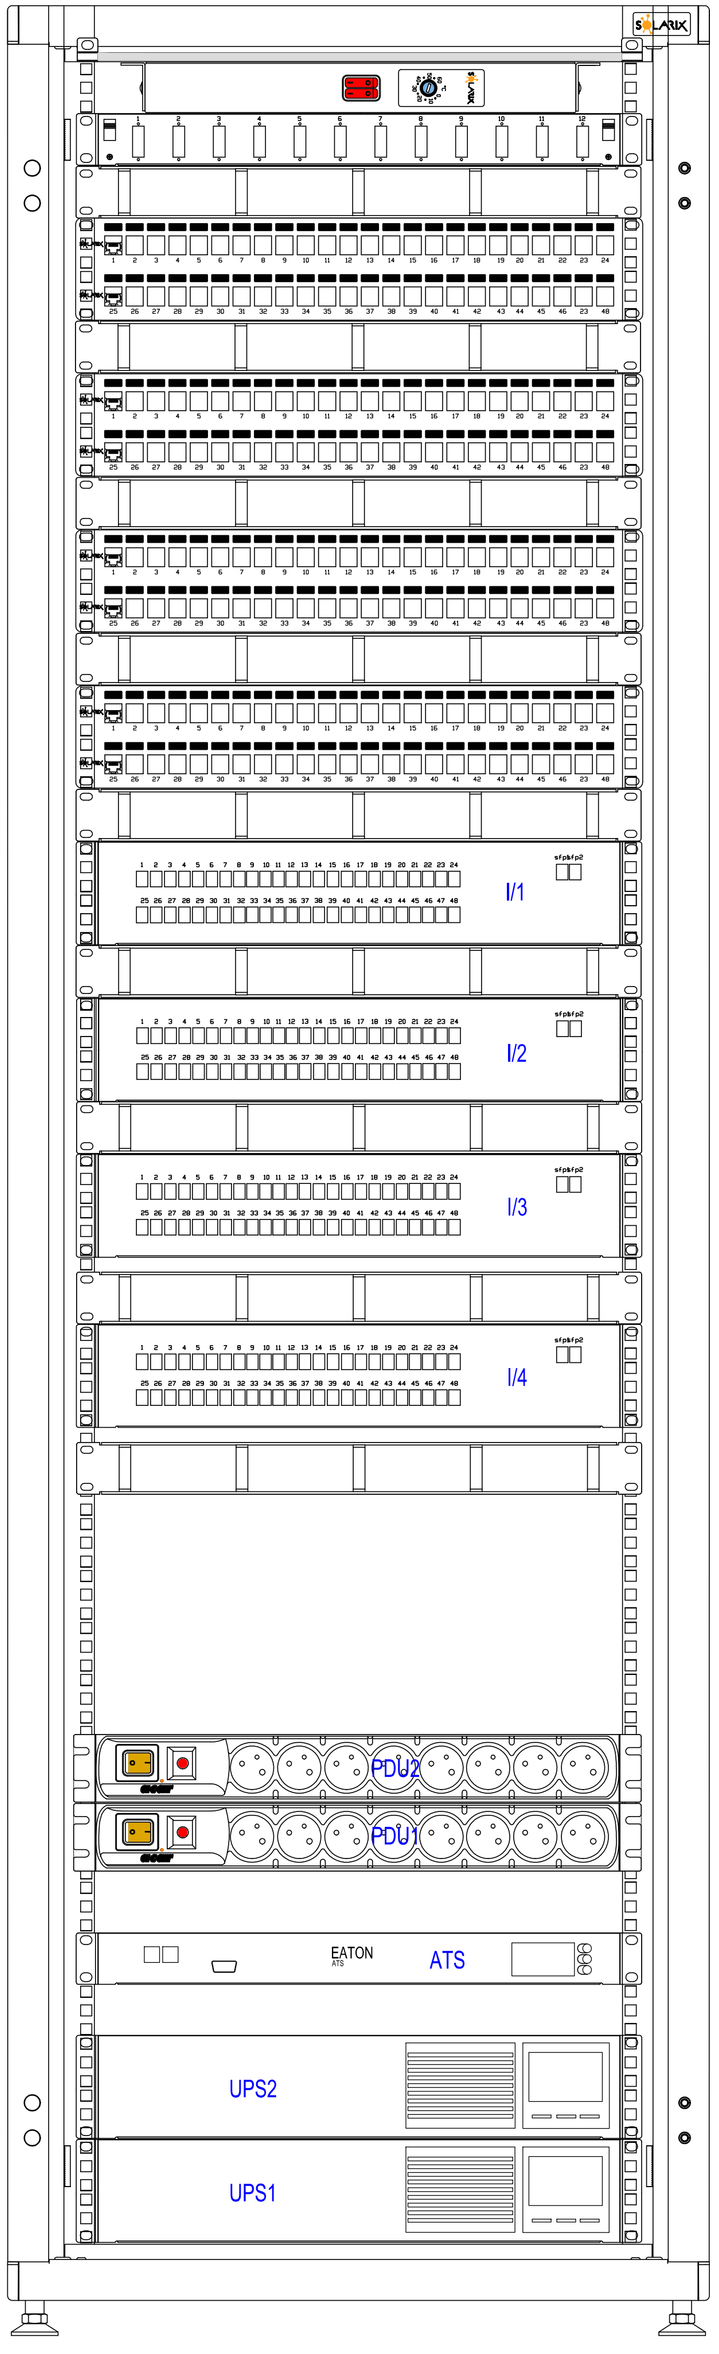

RD.CS.II

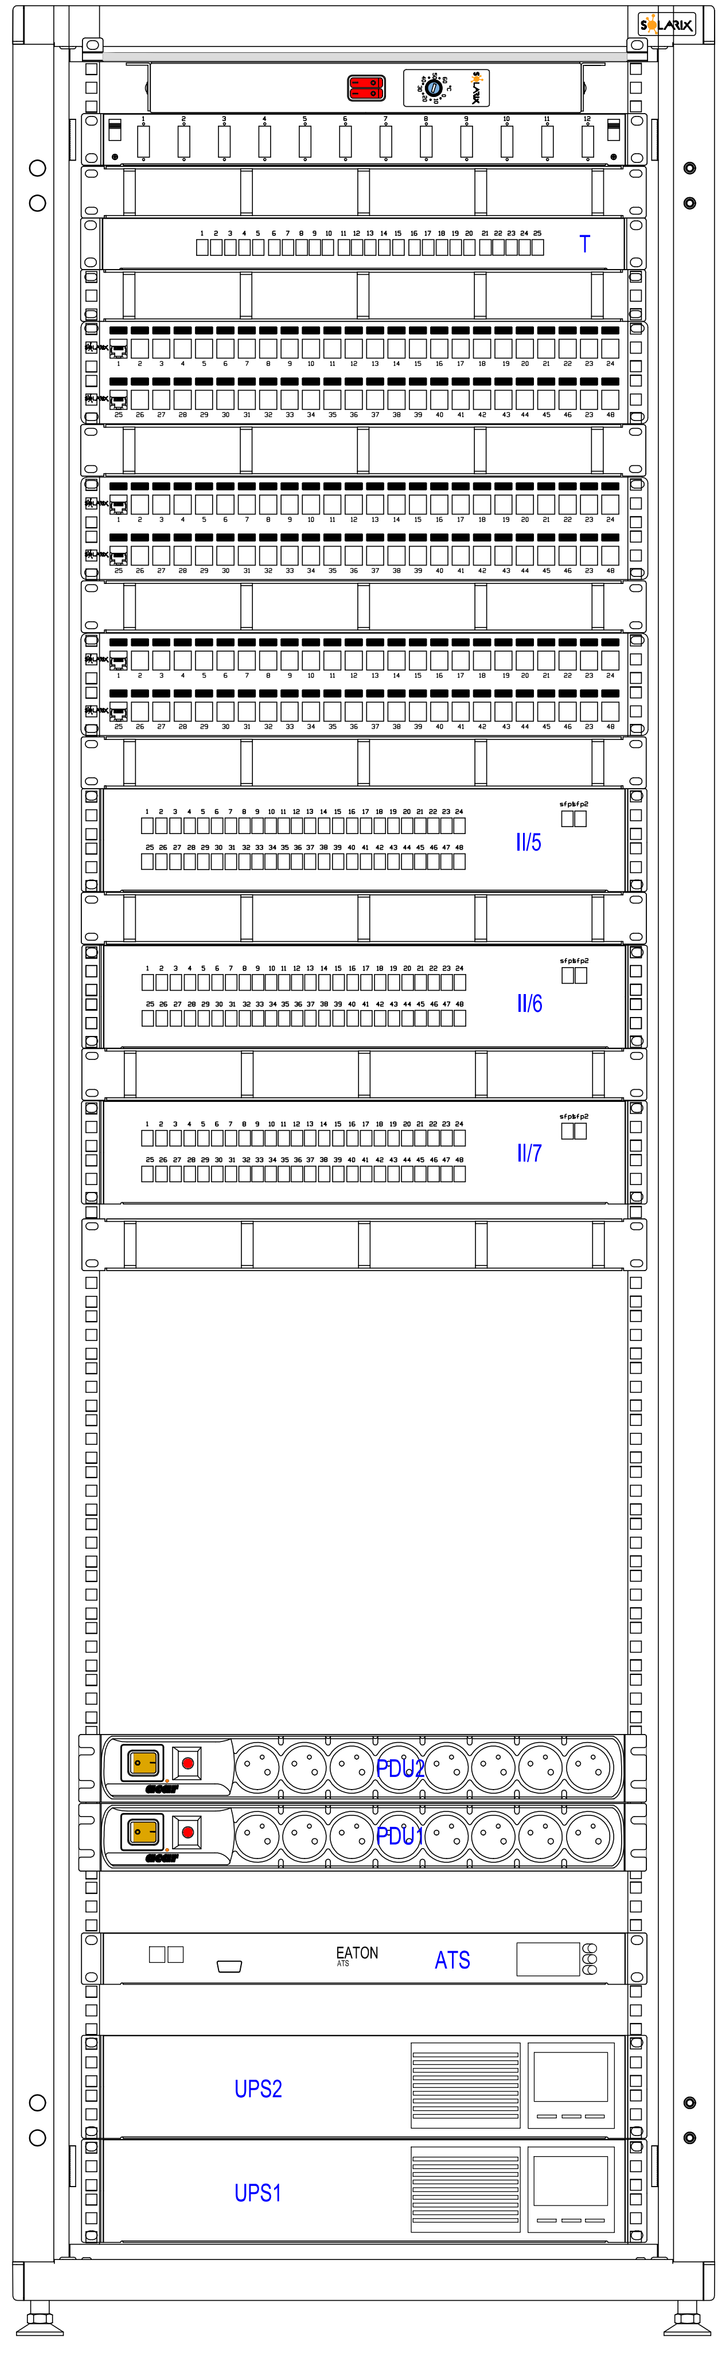

RD.CS.II

PatchCord duplex FO SC/SC 2m
Z OPTICKÉ VANY

SWITCH 48 PORT, 2xFO — II/5

24x UTP	24x UTP
A XSx01.97 B, A - M.Č. 11 - 18DIN.3	A XSx01.109 B, A - M.Č. 4 - MYČKA END.
A XSx01.98 B, A - M.Č. 11 - 18DIN.3	A XSx01.110 B, B - M.Č. 4 - P. STŮL
A XSx01.99 B, A - M.Č. 5 - WIFI 1	A XSx01.111 B, B - M.Č. 4 - P. STŮL
A XSx01.100 B, A - M.Č. 6 - WIFI 2	A XSx01.112 B, B - M.Č. 4
A XSx01.101 B, A - M.Č. 11 - WIFI 3	A XSx01.113 B, B - M.Č. 4
A XSx01.102 B, A - M.Č. 12 - WIFI 4	A XSx01.114 B, B - M.Č. 11 - 15DIN
A XSx01.103 B, B - M.Č. 4 - WIFI 5	A XSx01.115 B, B - M.Č. 11 - 15DIN
A XSx01.104 B, B - M.Č. 13 - WIFI 6	A XSx01.116 B, B - M.Č. 11 - MYČKA LŮŽEK
A XSx01.105 B, B - M.Č. E-010 - WIFI 7	A XSx01.117 B, B - M.Č. 11 - MYČKA LŮŽEK
A XSx01.106 B, B - M.Č. 3	A XSx01.118 B, B - M.Č. 10
A XSx01.107 B, B - M.Č. 3	A XSx01.119 B, B - M.Č. 11
A XSx01.108 B, A - M.Č. 4 - MYČKA END.	A XSx01.120 B, B - M.Č. 11

PatchCord duplex FO SC/SC 2m

SWITCH 48 PORT, 2xFO — II/6

24x UTP	24x UTP
A XSx01.121 B, B - M.Č. 13	A XSx01.133 B, B - M.Č. 16
A XSx01.122 B, B - M.Č. 13	A XSx01.134 B, B - M.Č. 17
A XSx01.123 B, B - M.Č. 14	A XSx01.135 B, B - M.Č. 17
A XSx01.124 B, B - M.Č. 14	A XSx01.136 B, B - M.Č. 12 - EKV.1
A XSx01.125 B, B - M.Č. 15	A XSx01.137 B, B - M.Č. 12 - EKV.5
A XSx01.126 B, B - M.Č. 15	A XSx01.138 B, B - M.Č. 12 - EKV.2
A XSx01.127 B, B - M.Č. 16	A XSx01.139 B, B - M.Č. 12 - EKV.3
A XSx01.128 B, B - M.Č. 16	A XSx01.140 B, B - M.Č. 12 - EKV.4
A XSx01.129 B, B - M.Č. 16	A XSx01.141 B, A - M.Č. 12 - MONITOR MYČEK
A XSx01.130 B, B - M.Č. 16	A XSx01.142 B, A - M.Č. 5 - ČTEČKA
A XSx01.131 B, B - M.Č. 17	A XSx01.143 B, A - M.Č. 6 - ČTEČKA
A XSx01.132 B, B - M.Č. 15	A XSx01.144 B, A - M.Č. 10 - ČTEČKA

PatchCord duplex FO SC/SC 2m

SWITCH 48 PORT, 2xFO — II/7

6x UTP
A XSx01.145 B, A - M.Č. 10 - ČTEČKA
A XSx01.146 B, B - M.Č. 4 - P. STŮL
A XSx01.147 B, B - M.Č. 4 - P. STŮL

POZNÁMKY:

- DATOVÉ ROZVADĚČE RD.CS.I A II, RACKY 19", 42U, 600x800x2057mm (ŠxHxV) BUDOU UMÍSTĚN V SERVEROVNĚ V M.Č. B 12, ROZVADĚČE JSOU NAVRŽENY JAKO VOLNĚ STOJÍCÍ, PŘEDNÍ DVEŘE PERFOROVANÉ, ZADNÍ DVOUKŘÍDLÉ PERFOROVANÉ
- NAPOJENÍ ROZVADĚČE RD.CS.I A II NA SEK ZAJISTÍ INVESTOR OPTICKÝMI KABELY, NAPŘ. 24vl. SM
- PRO PŘIPOJENÍ DATOVÝCH ZÁSUVEK JE NAVRŽEN DATOVÝ DATOVÝ KABEL Cat6A, kat. B2ca-s1a,d1,a1, CERTIFIKACE CPR DLE EN 60754-2, EN 61034-2 A INTEGR. TEST EN 50399 S GARANCÍ PŘENOSŮ TYP 1-4 (DLE IEEE 802.3bt)
- OPTICKÉ A DATOVÉ KABELY BUDOU Z ROZVADĚČŮ RD.CS.I A II POD STROP SERVEROVNY VYVEDENY VE DVOU PVC KABELOVÝCH KANÁLECH 140x70mm NA OMÍTCE
- PÁTEŘNÍ VODOROVNÉ TRASY DATOVÝCH KABELŮ V PROSTORECH CS I V BUDOU VEDENY V KOVOVÝCH KABELOVÝCH ŽLABECH 50x250, 50X125 A 50X62mm NAD MINERÁLNÍM PODHLEDEM, PODRUŽNÉ TRASY BUDOU PROVEDENY V INST. TRUBCE d32, NEBO d25mm, SVISLÉ SVODY K JEDNOTLIVÝM ZÁSUVKÁM BUDOU PROVEDENY POD OMÍTKOU VE FLEXIBILNÍ INST. TRUBCE d32(NEBO 25)mm

objednatel:	Krajská zdravotní, a.s., Sociální péče 3316/12A, 401 13 Ústí nad Labem		vyhotovení:
generální projektant stavby:	ARTECH spol. s r.o. Václavské náměstí 819/43, 110 00 Praha 1, IČ: 25024671 Adresa pro doručování : Žižkova 152, 436 01 Litvínov E-mail: artech@artech.cz, tel. 476 111 782		
vypracoval (projektant):	Karel Röber	autorizoval (zodpovědný projektant): Karel Röber	schválil (vedoucí projektant): Ing. Jaroslav Henzl
zhotovitel části projektu	ARTECH PROJEKTOVÁ PŘÍPRAVA A REALIZACE STAVEB		
stavebník:	Krajská zdravotní, a.s., Sociální péče 3316/12A, 401 13 Ústí nad Labem		
kraj: Ústecký	st.úřad: Ústí nad Labem	obec: Ústí nad Labem	

MODERNIZACE A ROZŠÍŘENÍ CENTRÁLNÍ STERILIZACE CS I V PAVILONU A, KRAJSKÁ ZDRAVOTNÍ, a.s. - MASARYKOVA NEMOCNICE V ÚSTÍ NAD LABEM, o.z.

D.1 DOKUMENTACE STAVEBNÍHO NEBO INŽENÝRSKÉHO OBJEKTU
D.1.4 TECHNIKA PROSTŘEDÍ STAVEB
D1.4.5 SLABOPROUDÉ ROZVODY

BLOKOVÉ SCHÉMA DATOVÝCH ROZVODŮ

stupeň PD	DPS
datum	07/2023
formát	A1 (8xA4)
měřítko	---
zakázka č.	2231
číslo (ozn.) dokumentu:	D1.4.5-02.1