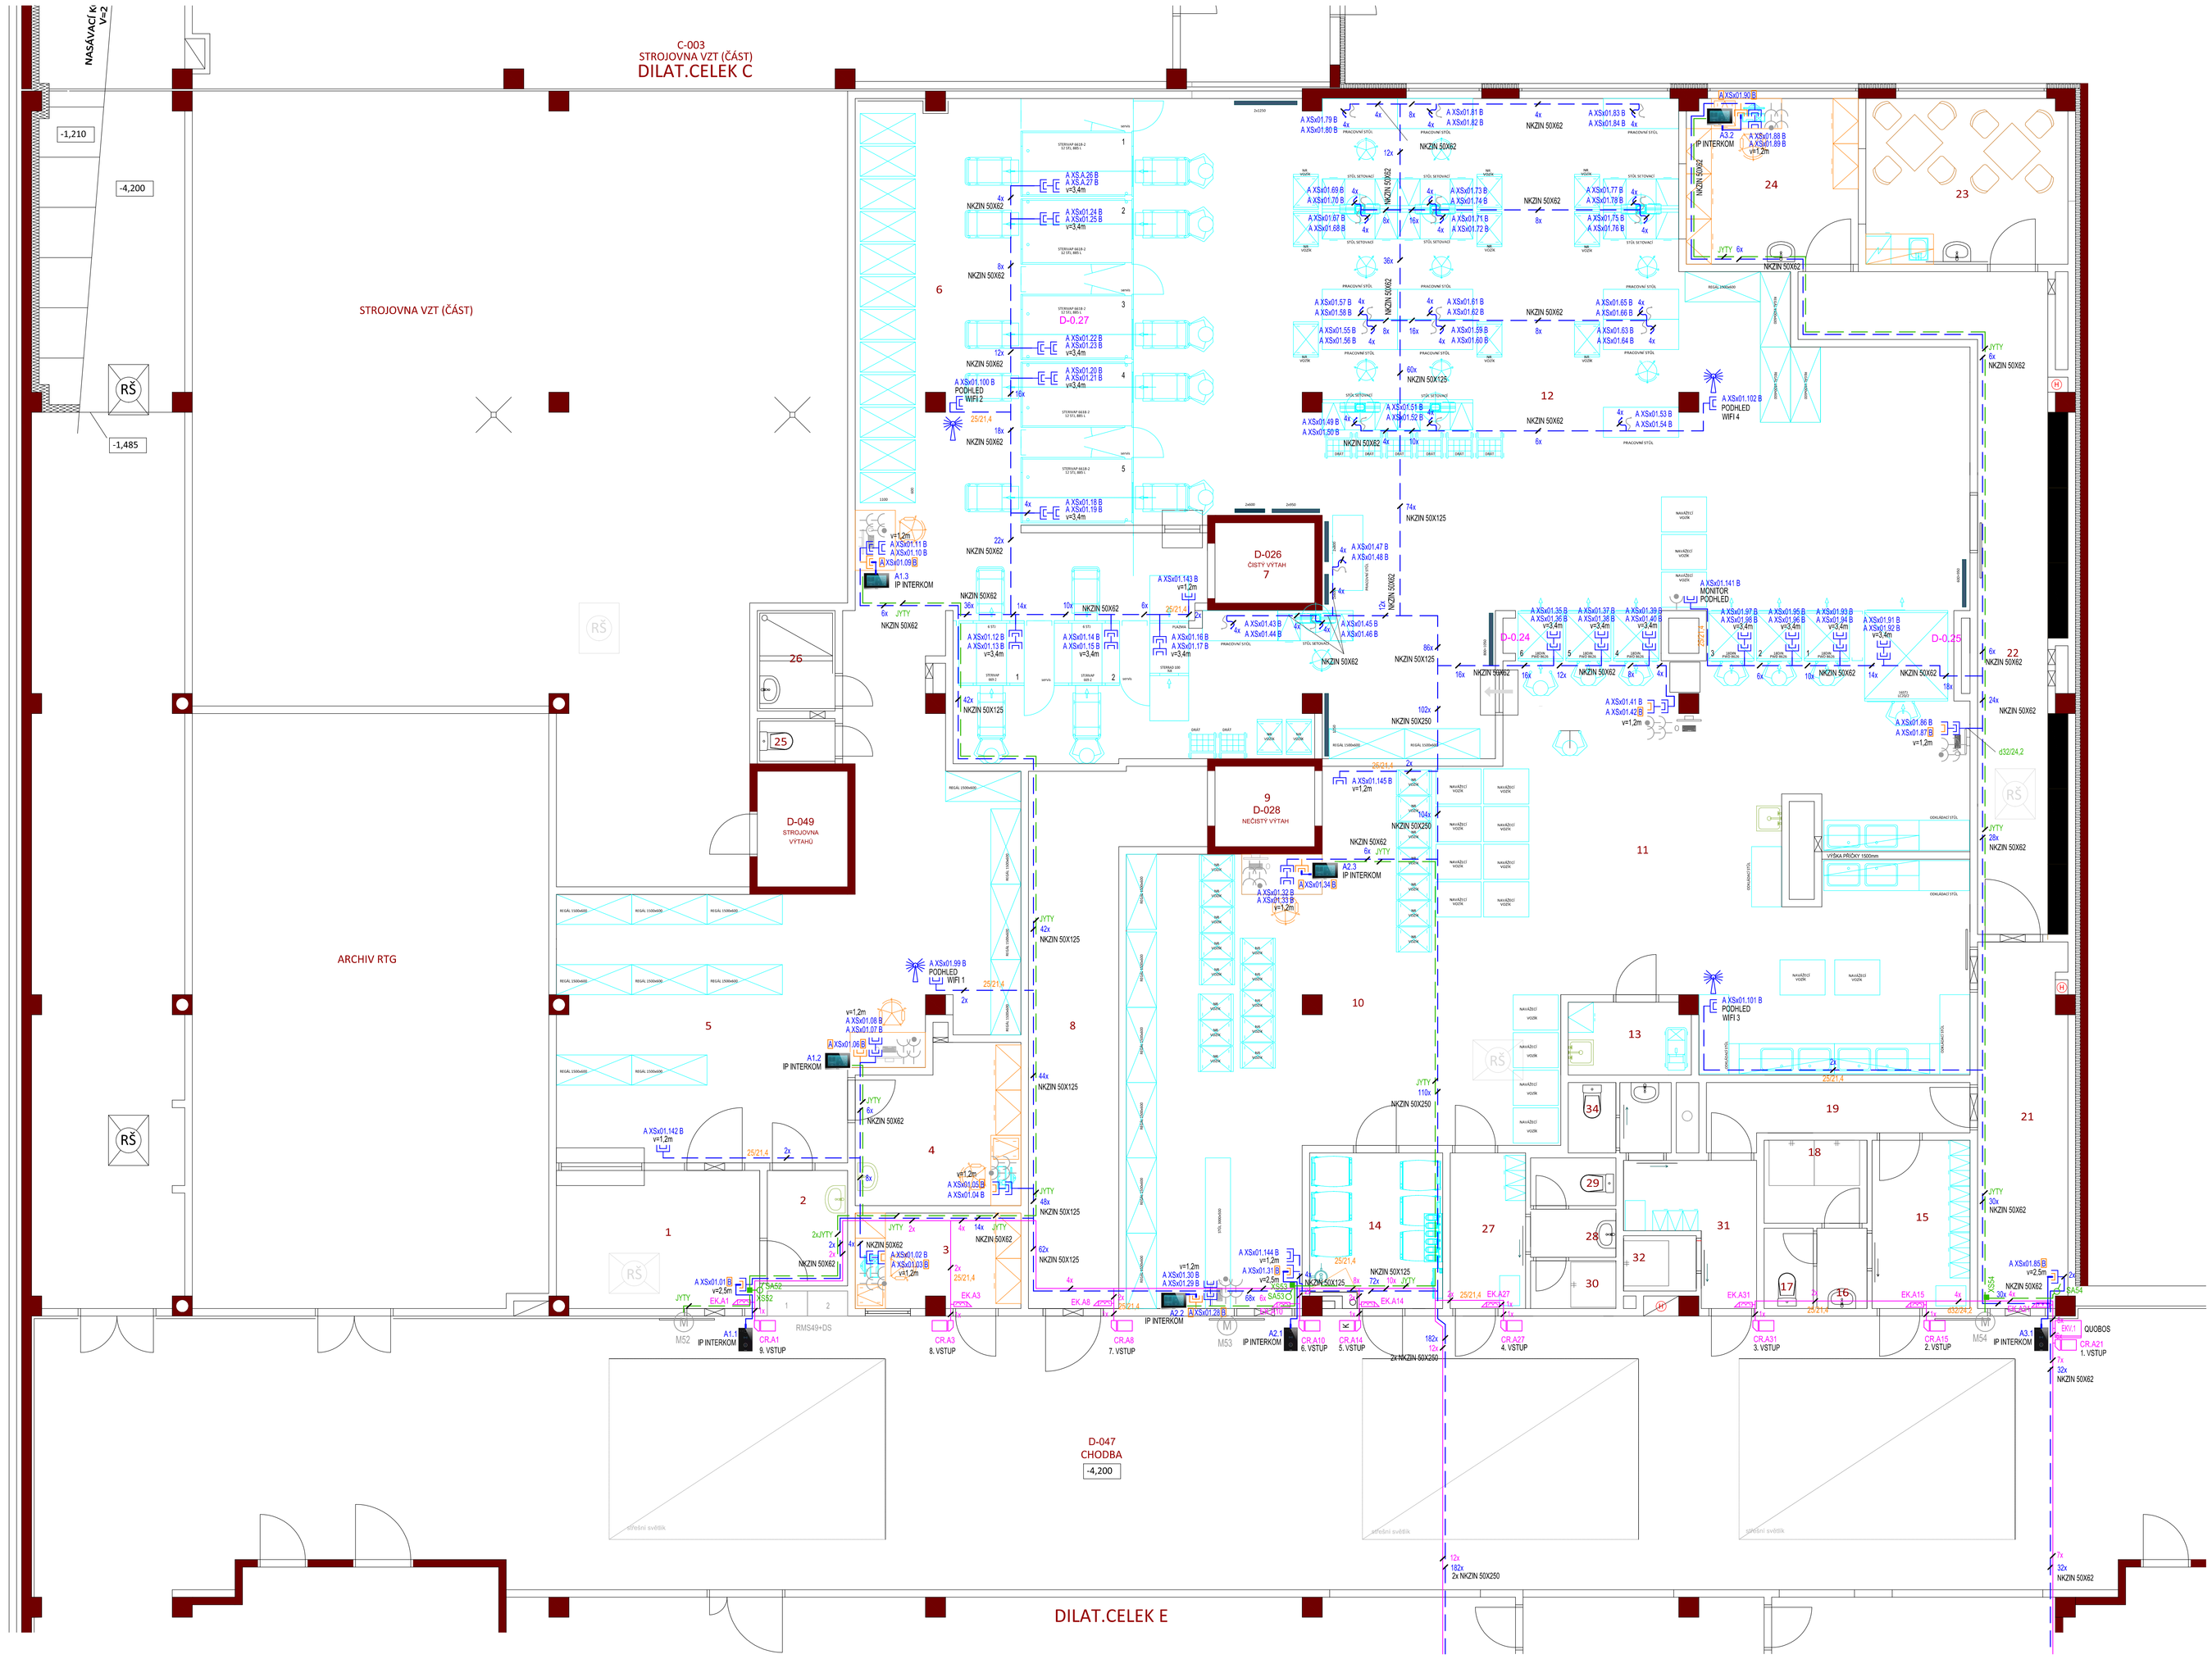

LEGENDA MÍSTNOSTÍ	
1 (D-0.11)	VÝSTUPNÍ FILTR
2 (D-0.12)	FILTR PERSONÁL
3 (D-0.13)	MÍSTNOST PRO PC
4 (D-0.14)	ADMINISTRATIVNÍ MÍSTNOST
5 (D-0.10)	SKLAD STERILNÍHO MATERIÁLU
6 (D-0.07)	SKLAD STERILNÍHO MATERIÁLU
7 (D-026)	ČISTÝ VÝTAH
8 (D-0.15)	ODVOZ ODPADU Z OPER. TRAKTU
9 (D-028)	NEČISTÝ VÝTAH
10 (D-0.05)	NESTERILNÍ MATERIÁL
11 (D-0.05)	MYTÍ, DEKONTAMINACE
12 (D-0.06)	SETOVÁNÍ
13 (D-0.16)	ÚKLIDOVÁ MÍSTNOST
14 (D-0.17)	SKLAD CHEMIKÁLIÍ
15 (D-0.26)	FILTR ŽENY
16 (D-0.27)	PŘEDSÍŇ WC ŽENY
17 (D-0.28)	WC ŽENY
18 (D-0.29)	SPRCHA ŽENY
19 (D-0.30)	CHODBA
20	- - -
21 (D-0.01)	CHODBA
22 (D-0.02)	CHODBA
23 (D-0.03)	DENNÍ MÍSTNOST
24 (D-0.04)	VEDOUCÍ
25 (D-0.09)	WC - ČISTÁ ZÓNA
26 (D-0.08)	UMÝVÁRNA - ČISTÁ ZÓNA
27 (D-0.18)	FILTR MYTÍ
28 (D-0.19)	PŘEDSÍŇ WC ŽENY
29 (D-0.20)	WC ŽENY
30 (D-0.21)	SPRCHA ŽENY
31 (D-0.22)	FILTR MUŽI
32 (D-0.25)	SPRCHA MUŽI
33 (D-0.23)	PŘEDSÍŇ WC MUŽI
34 (D-0.24)	WC MUŽI

D-0.31 PROSTOR PRO TECHNOLOGII I
D-0.32 PROSTOR PRO TECHNOLOGII II
D-0.33 PROSTOR PRO TECHNOLOGII III
D-0.34 PROSTOR PRO TECHNOLOGII IV

VÝŠKA PROSTORU JE 3,83m
MINERÁLNÍ PODHLED VE VÝŠCE 3m

LEGENDA EL. ZAŘÍZENÍ - DATOVÉ ROZVODY

RD.CS.I — DATOVÝ ROZVADĚČ RACK 19" 42U, V ČÁSTI "B". M.Č. 12
VOLNĚ STOJÍCÍ, 600x800x2057mm (ŠxHxV), PŘEDNÍ DVEŘE
PROSKLENÉ, ZADNÍ DVOUKŘÍDLÉ PERFOROVANÉ

ZÁSUVKA DATOVÁ DVOUNÁSOBNÁ, 2x RJ45
PRO PC (MODRÁ) NEBO TELEFON (ŽLUTÁ)

VÝVODY DATOVÝCH KABELŮ PRO PRACOVNÍ A SETOVACÍ
STOLY V M.Č. 12 (SETOVÁNÍ), KABELY BUDOU V DANÉM MÍSTĚ
PŘIPRAVENY V KABELOVÉM ŽLABU VE VÝŠCE cca 3,4m NAD
PODLAHOU S POŽADOVANOU REZERVOU 4m, SVISLÝ KABELOVÝ
KANÁL A DATOVÉ ZÁSUVKY BUDOU SOUČÁSTÍ DODÁVKY
PRACOVNÍCH A SETOVACÍCH STOLŮ

ACCESS POINT WIFI, DVOUPÁSMOVÝ (2,4GHz A 5GHz)

A XS.A.13 B
PRAVÝ PORT DVOU-ZÁSUVKY
ČÍSLO DATOVÉ ZÁSUVKY
OZNAČENÍ OBLASTI
OZNAČENÍ DATOVÉ ZÁSUVKY
LEVÝ PORT DVOU-ZÁSUVKY

DATOVÝ KABEL Cat6A, kat. B2ca-s1a,d1,a1, CERTIFIKACE
CPR DLE EN 60754-2, EN 61034-2 A INTEGR. TEST EN 50399
S GARANCÍ PŘENOSŮ TYP 1-4 (DLE IEEE 802.3bt)

LEGENDA EL. ZAŘÍZENÍ - EKV

EKV.1 — DOCHÁZKOVÝ TERMINÁL QUBOS SE 7" DOTYKOVÝM DISPLEJEM
A INTERNÍ ČTEČÍ HLAVOU ID KARET

EKV.3 — ŘÍDÍCÍ JEDNOTKA ACCESS SYSTÉMU REA::MP. LZE PŘIPOJIT AŽ 4
EXTERNÍ ČTEČÍ HLAVY A K NIM PŘÍSLUŠNÉ OVLÁDANÉ VSTUPNÍ
ZAŘÍZENÍ, V PLASTOVÉM BOXU IP55

NAPÁJECÍ ZDROJ PSBEN 13,8V / 5A DC, SE ZÁL. AKUMULÁTOREM 12V/17Ah
VČ. ETHERNET MODULU KE ZDROJI PSBEN, VČ. KOMUNIKAČNÍHO KABELU
A VČ. VESTAVĚNÉHO VESTAVĚNÉHO SERVERU WWW PRO KOMUNIKACI

CR — ČTEČÍ HLAVA ID KARET - BEZKONTAKTNÍ ČTEČKA KARET RFID
(VENKOVNÍ, VNITŘNÍ)

CR — ČTEČÍ HLAVA ID KARET - BEZKONTAKTNÍ ČTEČKA KARET RFID
S NUMERICKOU KLÁVESNICÍ (VNITŘNÍ)

EK — NÍZKOODBĚROVÝ ELEKTRICKÝ DVEŘNÍ OTVÍRAČ SE SIGNALIZACÍ
OTEVŘENÝCH DVEŘÍ

KABEL W4+2 (4x0,22 + 2x0,75)mm2 Cu + stínění

LEGENDA EL. ZAŘÍZENÍ - IP INTERKOMY

A3.1 — IP VIDEO INTERKOM BEZ ČTEČKY KARET, NAPŘ.: AKUVOX E11
SIP DVĚŘNÍ KOMUNIKÁTOR SE SKLENĚNÝM ČELNÍM PANELEM, VYBAVENÝ
ŠIROKOÚHLOU KAMEROU A JEDNÍM TLAČÍTKEM UMOŽŇUJE SNADNÉ
SLEDOVÁNÍ VSTUPNÍHO PROSTORU A POHODLNÉ ŘÍZENÍ VSTUPU
NAPÁJENÍ PoE

A3.2 — VNITŘNÍ SIP MONITOR, NAPŘ.: AKUVOX C313S, PRO MULTIFUNKČNÍ
KOMUNIKACI, VYBAVENÝ VELKÝM 7" DOTYKOVÝM DISPLEJEM, UMOŽŇUJE
VYSOCE KVALITNÍ HLASOVOU A VIDEO KOMUNIKACI S DVEŘNÍM
KOMUNIKÁTOREM, VČ. STOJANU NA STŮL, NAPÁJENÍ PoE

SA52 — SPÍNAČ ŘAZENÍ 1/0, BÍLÝ, KOMPLETNÍ VČ. RÁMEČKU, PRO MÍSTNÍ
OTEVŘENÍ DVEŘÍ Z VNITŘNÍHO PROSTORU ODDĚLENÍ, INSTALACE DO
KRABICE POD OMÍTKU, PŘIPOJENÍ PŘÍMO DO POHONU DVEŘÍ
(SOUČÁST SILNOPROUDÝCH ROZVODŮ)
Z MONITORU INTERKOMU A MÍSTNÍHO OVLADAČE

LEGENDA SOUVISEJÍCÍHO SILNOPR. ZAŘÍZENÍ

ELEKTRICKÝ ROZVADĚČ SILNOPROUD

ZÁSUVKA 230V, 16A, S PŘEP. OCHRANOU TŘ. D

ZÁSUVKA 230V, 16A

POZNÁMKY:

- DATOVÝ ROZVADĚČ RD.CS.I, RACK 19", 42U, 600x800x2057mm (ŠxHxV) BUDE UMÍSTĚN V SERVEROVNĚ V M.Č. B 12, ROZVADĚČ JE NAVRŽEN JAKO VOLNĚ STOJÍCÍ, PŘEDNÍ DVEŘE PERFOROVANÉ, ZADNÍ DVOUKŘÍDLÉ PERFOROVANÉ
- NAPOJENÍ ROZVADĚČE RD.CS.I A II NA SEK ZAJISTÍ INVESTOR OPTICKÝMI KABELY, NAPŘ. 24vl. SM
- PRO PŘIPOJENÍ DATOVÝCH ZÁSUVEK JE NAVRŽEN DATOVÝ DATOVÝ KABEL Cat6A, kat. B2ca-s1a,d1,a1, CERTIFIKACE CPR DLE EN 60754-2, EN 61034-2 A INTEGR. TEST EN 50399 S GARANCÍ PŘENOSŮ TYP 1-4 (DLE IEEE 802.3bt)
- OPTICKÝ A DATOVÉ KABELY BUDOU Z ROZVADĚČE RD.CS.I POD STROP SERVEROVNY VYVEDENY VE DVOU PVC KABELOVÝCH KANÁLECH 140x70mm NA OMÍTCE
- PĚTEŘÍ VODOROVNÉ TRASY DATOVÝCH KABELŮ V PROSTORECH CS I V BUDOU VEDENY V KOVOVÝCH KABELOVÝCH ŽLABECH 50x250, 50X125 A 50X62mm NAD MINERÁLNÍM PODHLEDEM VE VÝŠCE cca3,4m NAD PODLAHOU, PODRUŽNÉ TRASYBUDOU PROVEDENY V INST. TRUBCE d32, NEBO d25mm, SVISLÉ SVODY K JEDNOTLIVÝM ZÁSUVKÁM BUDOU PROVEDENY POD OMÍTKOU VE FLEXIBILNÍ INST. TRUBCE d32(25)mm

objednatel:	Krajská zdravotní, a.s., Sociální péče 3316/12A, 401 13 Ústí nad Labem		oprávněnými:
jmenování projektanti stavby:	ARTECH spol. s r.o. Václavské náměstí 816/43, 110 00 Praha 1, IČ: 25034671 Adresa pro doručování : Zdikova 152, 436 01 Litvínov E-mail: artech@artech.cz, tel. 476 111 782		
vypracoval (projektant):	autorizovat (zodpovědný projektant):	schválil (vedoucí projektant):	zhotovitel části projektu:
Karel Röber	Karel Röber	Ing. Jaroslav Herzel	ARTECH PROJEKTOVÁ KANCELÁŘ A REALIZACE STAVEB
stavebník:	Krajská zdravotní, a.s., Sociální péče 3316/12A, 401 13 Ústí nad Labem		
kraj: Ústecký	ul.,číslo: Ústí nad Labem	obec: Ústí nad Labem	

MODERNIZACE A ROZŠÍŘENÍ CENTRÁLNÍ STERILIZACE CS I V PAVILONU A, KRAJSKÁ ZDRAVOTNÍ, a.s. - MASARYKOVA NEMOCNICE V ÚSTÍ NAD LABEM, o.z.
D.1 DOKUMENTACE STAVEBNÍHO NEBO INŽENÝRSKÉHO OBJEKTU
D.1.4 TECHNIKA PROSTŘEDÍ STAVEB
D.1.4.5 SLABOPROUDÉ ROZVODY

DISPOZICE SLABOPROUDÝCH ROZVODŮ PRO CS I - ČÁST A

stupeň PD	DPS
datum	07/2023
formát	A0 (16x44)
měřítko	1:50
zakázka č.	2231
číslo (poř.) dokumentu:	D.1.4.5-03.1