


LEGENDA MATERIÁLŮ

- ŽELEZOBETONOVÉ MONOLITICKÉ KONSTRUKCE
- ZDIVO Z CIHEL PLNÝCH CP15 NA MALTU CEMENTOVOU MC10
- PŘÍČKY YTONG 150mm
- TEPELNÁ IZOLACE - ETRUDOVANÝ POLYSTYREN 150mm
- TEPELNÁ IZOLACE - DESKY Z MINERÁLNÍ VLNY 100mm

OBLAST A

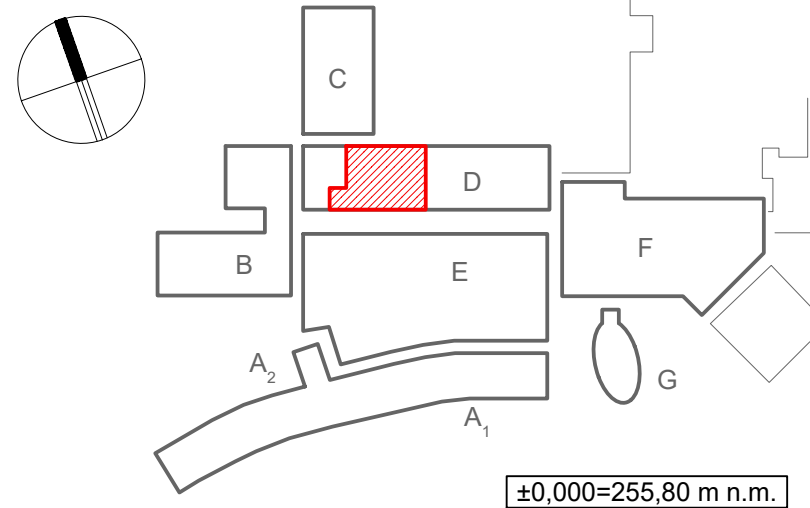

objednatel: Krajská zdravotní, a.s., Sociální péče 3316/12A, 401 13 Ústí nad Labem			vytvoril: ARTECH spol. s r.o.					
generální projektant stavby: ARTECH spol. s r.o. Václavské náměstí 819/43, 110 00 Praha 1, IČ: 25024671 Adresa pro doručování: Žitkova 152, 436 01 Litvínov E-mail: artech@artech.cz, tel. 476 111 782			zhotovitel části projektu: ARTECH spol. s r.o. Václavské náměstí 819/43, 110 00 Praha 1, IČ: 25024671 Adresa pro doručování: Žitkova 152, 436 01 Litvínov E-mail: artech@artech.cz, tel. 476 111 782					
vypracoval (projektant): Ing. Jaroslav Henzl			autorizoval (zodpovědný projektant): Ing. Jaroslav Henzl		řízení projektu (hlavní inženýr projektu): Ing. Jaroslav Henzl		zhotovitel části projektu: ARTECH spol. s r.o. Václavské náměstí 819/43, 110 00 Praha 1, IČ: 25024671 Adresa pro doručování: Žitkova 152, 436 01 Litvínov E-mail: artech@artech.cz, tel. 476 111 782	
stavebník: Krajská zdravotní, a.s., Sociální péče 3316/12A, 401 13 Ústí nad Labem			st.úřad: Ústí nad Labem		obec: Ústí nad Labem		DPS	
kraj: Ústecký			DPS		datum: 11/2023		formát: 6xA4	
Modernizace a rozšíření centrální sterilizace ČS I v pavilonu A Krajská zdravotní, a.s. – Masarykova nem. v Ústí nad Labem, o.z.			měřítko: 1:50		zakázka: 2231		číslo (ozn.) dokumentu: 1.04	
D.1 DOKUMENTACE STAVEBNÍHO NEBO INŽ. OBJEKTU			ŘEZ D1 (MEZI OSAMI L-K) - DIL.CELEK D – STÁVAJÍCÍ STAV					
D1.01.1 ARCHITEKTONICKO-STAVEBNÍ ŘEŠENÍ								