RS2

Un = 400V, In = 25A, Ik=6kA
PLASTOVÁ ROZVODNICE NA OMÍTKU 1/18TE
260x410x98mm (VxŠxH), IP 40
PŘÍVOD I VÝVODY HOREM

JEDNOPÓLOVÉ SCHÉMA ROZVADĚČE RS2 PRO SERVEROVNU

PROSTOR "B", M.Č. 12

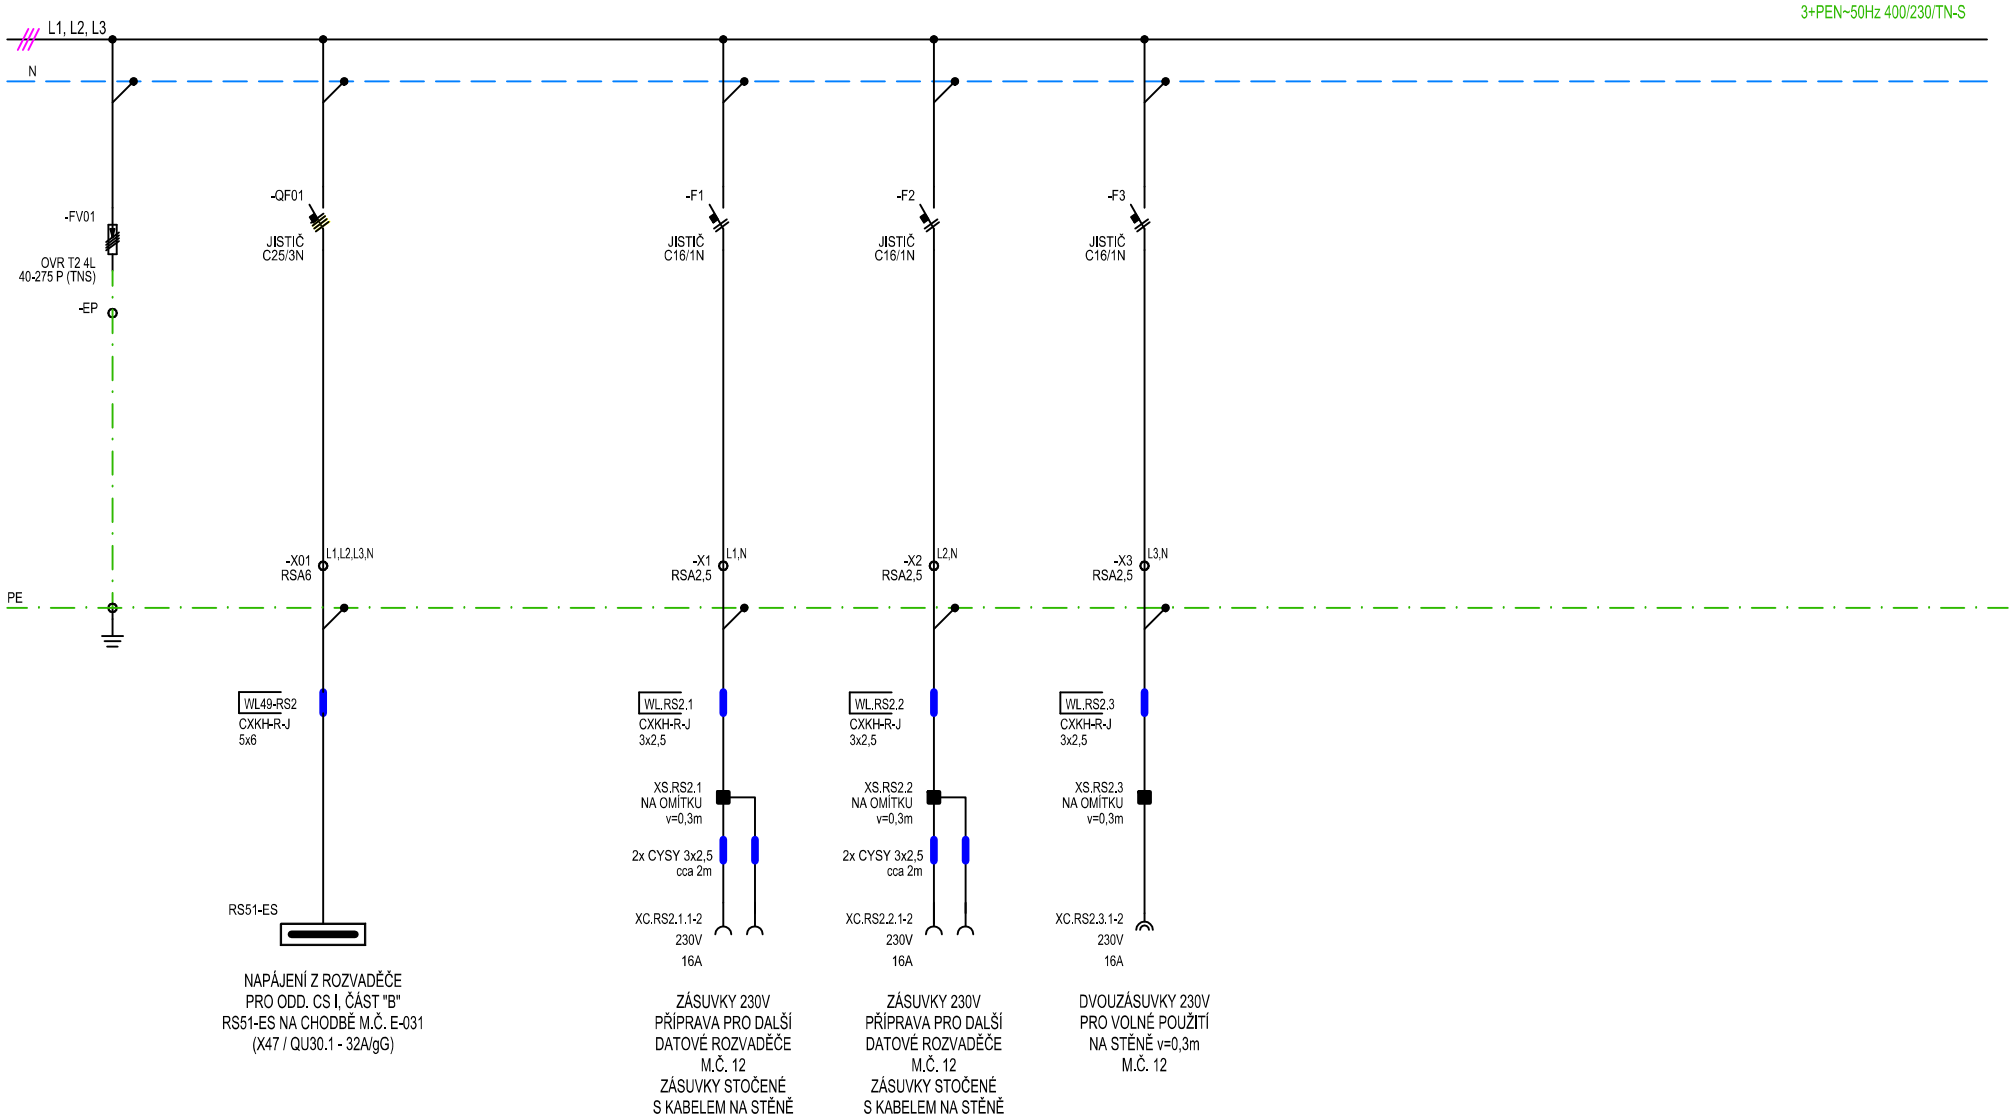

NAPÁJENÍ Z ROZVADĚČE
PRO ODD. CS I, ČÁST "B"
RS51-ES NA CHODBĚ M.Č. E-031
(X47 / QU30.1 - 32A/gG)

ZÁSUVKY 230V
PŘÍPRAVA PRO DALŠÍ
DATOVÉ ROZVADĚČE
M.Č. 12
ZÁSUVKY STOČENÉ
S KABELEM NA STĚNĚ

ZÁSUVKY 230V
PŘÍPRAVA PRO DALŠÍ
DATOVÉ ROZVADĚČE
M.Č. 12
ZÁSUVKY STOČENÉ
S KABELEM NA STĚNĚ

DVOUZÁSUVKY 230V
PRO VOLNÉ POUŽITÍ
NA STĚNĚ v=0,3m
M.Č. 12

Revize / Revision	Datum / Date	Jméno / Name		
			Datum / Date	07/2023
			Navrhl / Made by	Röber
			Přezkoušel / Checked by	Röber
			Schválil / Approved by	Röber

Investor:

Krajská zdravotní a.s.

Sociální péče 3316/12A, 401 13 Ústí nad Labem

Modernizace a rozšíření centrální sterilizace CS I v pav. A - Masarykova nemocnice Ústí nad Labem, o.z.

D.1.4.4 - Silnoproudá elektrotechnika

06.2 - Jednopólové shéma rozvaděče serverovny RS2

ARTECH
PROJEKTOVÁ PŘÍPRAVA A REALIZACE STAVEB
ARTECH spol. s r.o.
Václavské nám. 819/43, 110 00 Praha, IČ: 25024671
Adresa pro doručování : Žižkova 152, 438 01 Litvínov
E-mail: artech@artech.cz, tel. 476 111 782

= CS I, MNUL
+ RS2

Strana/Page 001 / 1

D.1.4.4 - 06.2 - JS rozv. RS2