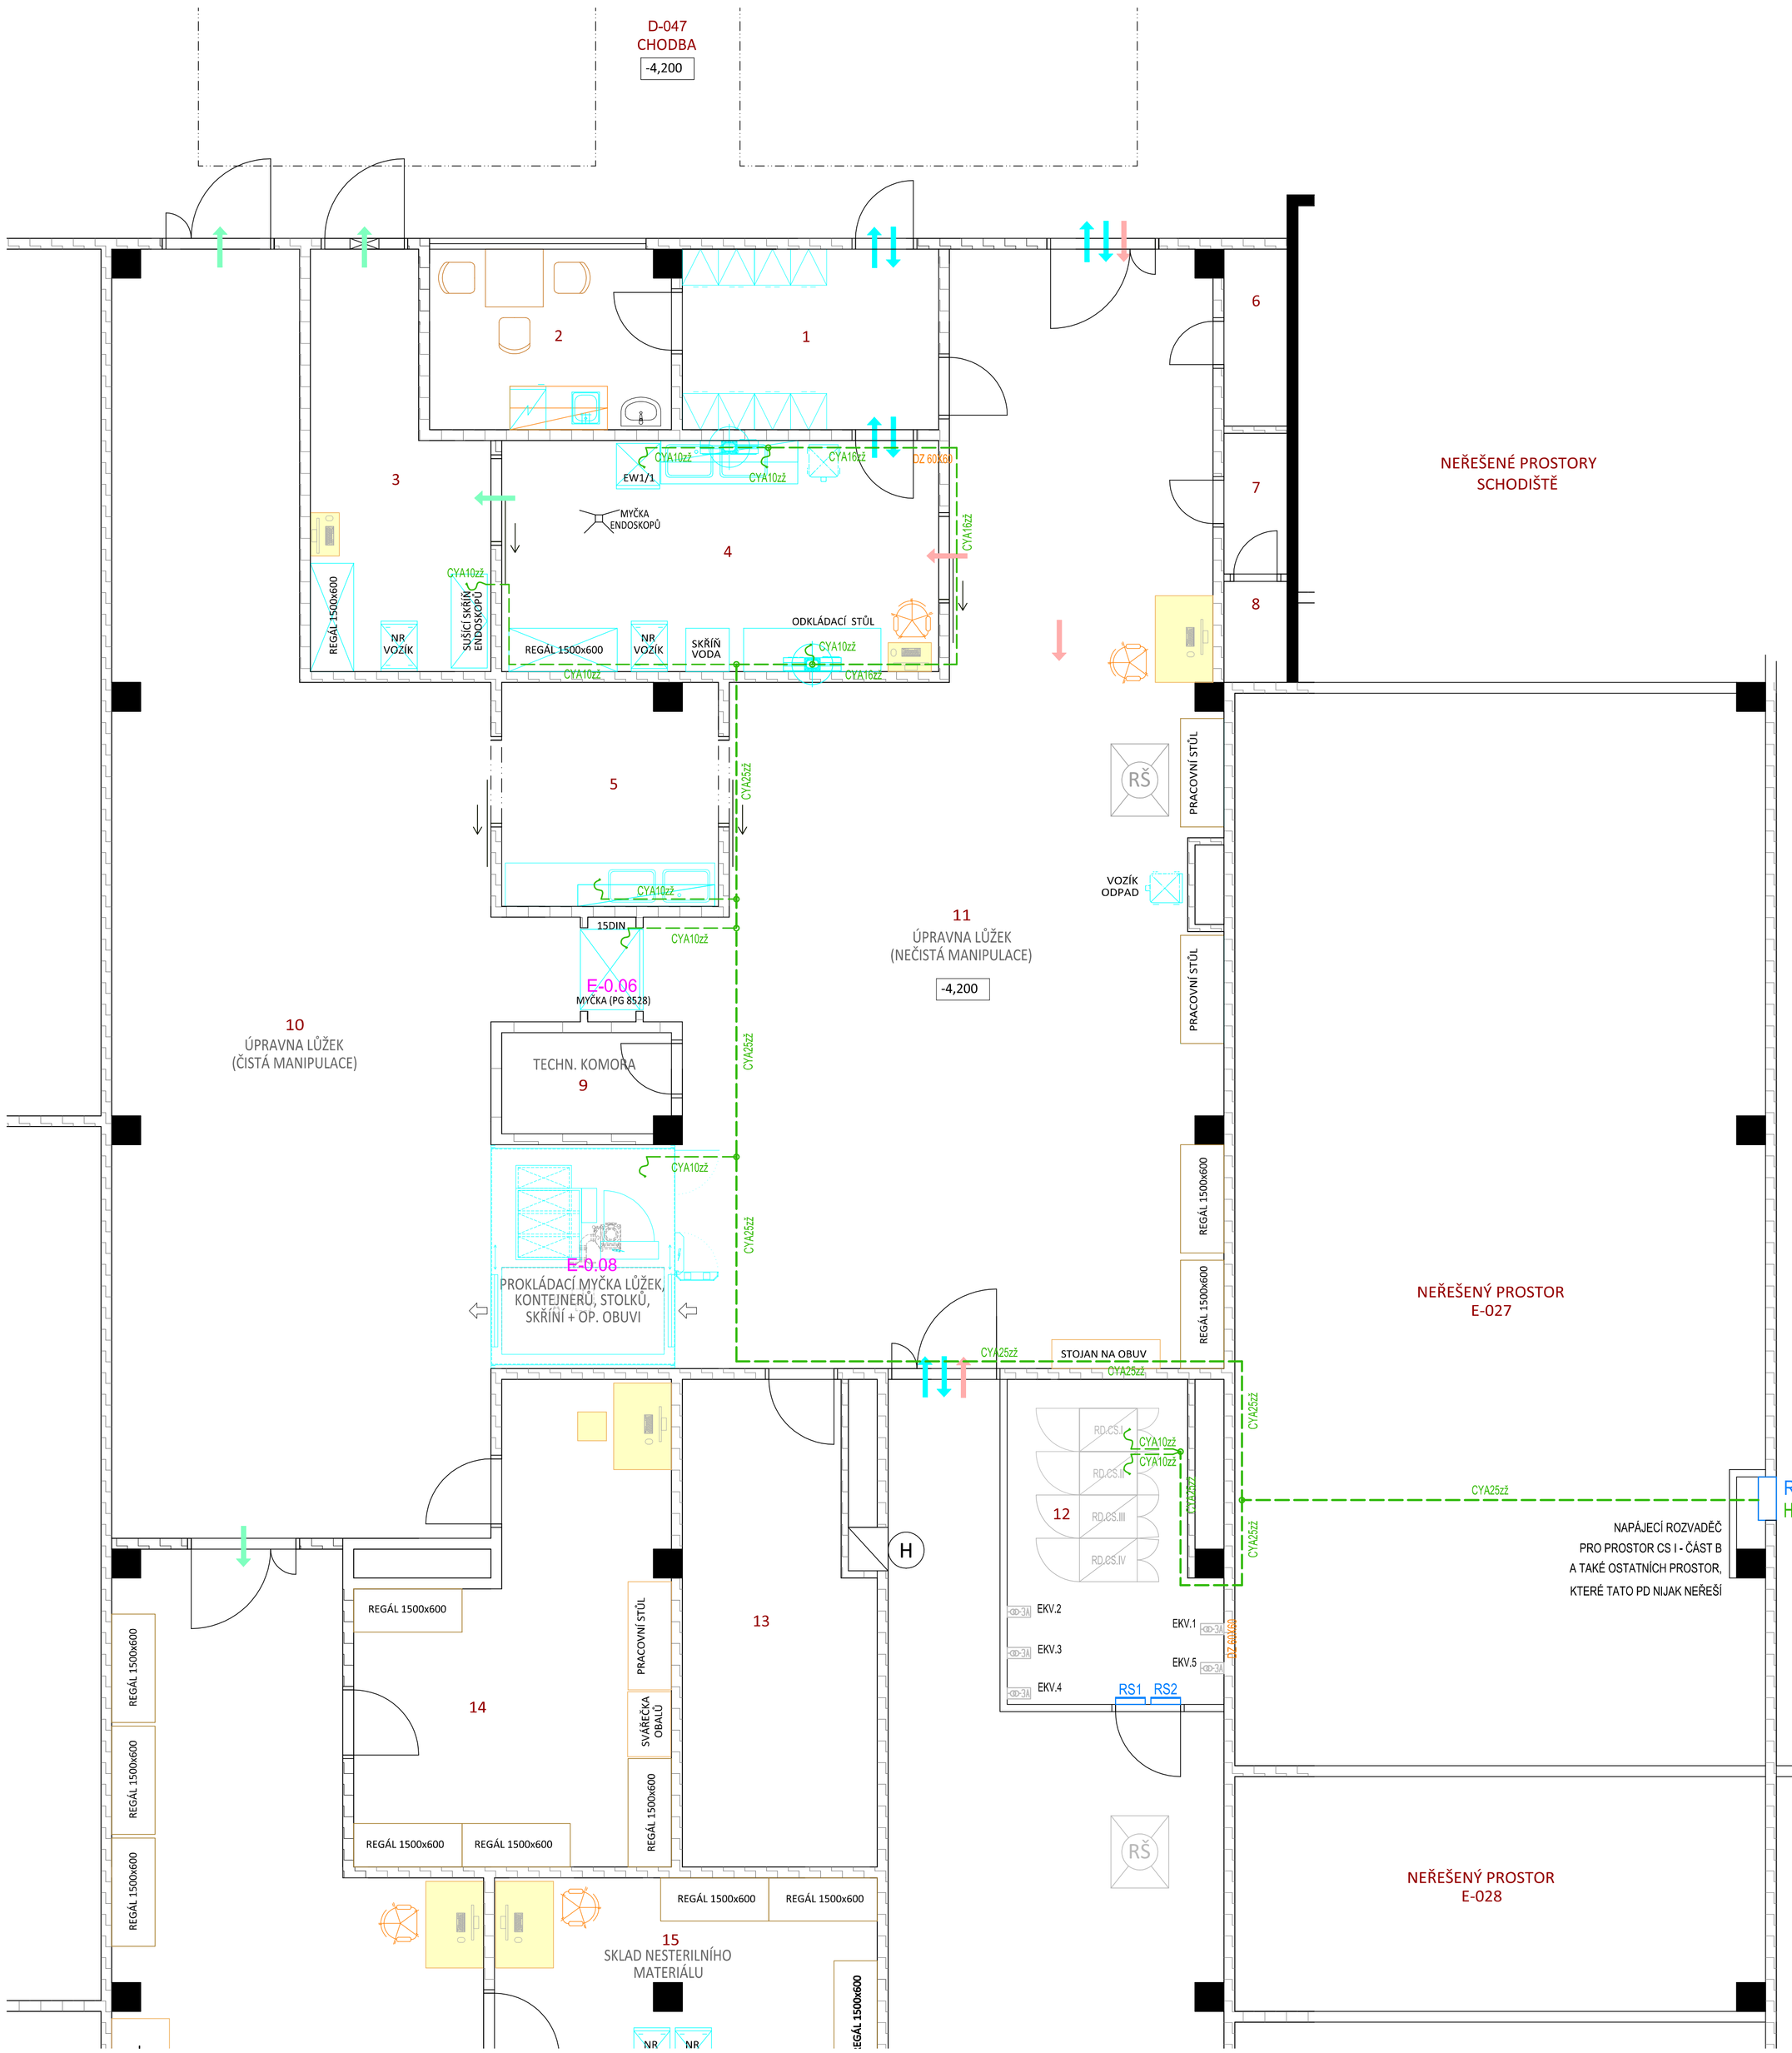

LEGENDA TOKŮ

1	PERSONÁL
2	ŠPINAVÝ MATERIÁL
3	ČISTÝ MATERIÁL

LEGENDA MÍSTNOSTÍ

1 (E-0.01)	ŠATNA
2 (E-0.02)	DENNÍ MÍSTNOST
3 (E-0.04)	VÝSTUPNÍ FILTR
4 (E-0.03)	MYTÍ ENDOSKOPŮ
5 (E-0.05)	MYCÍ MÍSTNOST
6 (E-022)	WC
7 (E-023)	WC
8 (E-024)	WC
9 (E-0.07)	TECHNICKÁ KOMORA
10 (E-0.09)	ÚPRAVNA LŮŽEK (ČISTÁ MANIPULACE)
11 (E-0.16)	ÚPRAVNA LŮŽEK (NEČISTÁ MANIPULACE)
12 (E-0.13)	SERVEROVNA
13 (E-0.14)	ARCHÍV
14 (E-0.15)	SKLAD PRÁDLA
15 (E-0.11)	SKLAD NESTERILNÍHO MATERIÁLU
16 (E-0.10)	SKLAD ČISTÝCH LŮŽEK
17 (E-0.12)	SKLAD NEČISTÝCH LŮŽEK

VÝŠKA PROSTORU JE 3,83m
MINERÁLNÍ PODHLED VE VÝŠCE 3m

E-0.06 - PROSTOR PRO TECHNOLOGII I
E-0.08 - PROSTOR PRO TECHNOLOGII II

LEGENDA OCHRANNÉHO UZEMNĚNÍ A POSPOJOVÁNÍ :

- UZEMŇOVACÍ VEDENÍ PROVEDENÉ VODIČEM CYA ZELENOŽLUTÉ BARVY, ULOŽENÝM V KABELOVÝCH ŽLABECH SILNOPROUDÝCH ROZVODŮ
- UZEMŇOVACÍ SVORKA VODIČ / VODIČ (DRÁT / DRÁT)
- VÝVOD PRO MÍSTNÍ UZEMNĚNÍ / POSPOJOVÁNÍ VODIVÝCH KONSTRUKCÍ STROJŮ, STOLŮ APOD., ULOŽENO V KAB, ŽLABU S REZERVOU min. 4m, RESP. PŘIPOJENO V MÍSTĚ URČENÉM VÝROBCEM

objednatel:	Krajská zdravotní, a.s., Sociální péče 3316/12A, 401 13 Ústí nad Labem		vyhotovení:
generální projektant stavby:	ARTECH spol. s r.o. Václavské náměstí 819/43, 110 00 Praha 1, IČ: 25024671 Adresa pro doručování : Žižkova 152, 436 01 Litvínov E-mail: artech@artech.cz, tel. 476 111 782		
vypracoval (projektant):	autorizoval (zodpovědný projektant):	schválil (vedoucí projektant):	zhotovitel části projektu
Karel Röber	Karel Röber	Ing. Jaroslav Henzl	ARTECH PROJEKTOVÁ PŘÍPRAVA A REALIZACE STAVEB
stavebník:	Krajská zdravotní, a.s., Sociální péče 3316/12A, 401 13 Ústí nad Labem		
kraj: Ústecký	st.účast: Rumburk	obec: Rumburk	

MODERNIZACE A ROZŠÍŘENÍ CENTRÁLNÍ STERILIZACE CS I V PAVILONU A, KRAJSKÁ ZDRAVOTNÍ, a.s. - MASARYKOVA NEMOCNICE V ÚSTÍ NAD LABEM, o.z.
D.1 DOKUMENTACE STAVEBNÍHO NEBO INŽENÝRSKÉHO OBJEKTU
D.1.4 TECHNIKA PROSTŘEDÍ STAVEB
D.1.4.4 SILNOPROUDÉ ROZVODY

DISPOZICE OCHRANNÉHO UZEMNĚNÍ A POSPOJOVÁNÍ

stupeň PD	DPS
datum	07/2023
formát	A1 (8xA4)
měřítko	1:50
zakázka č.	2231
číslo (označ.) dokumentu:	D.1.4.4-05.3