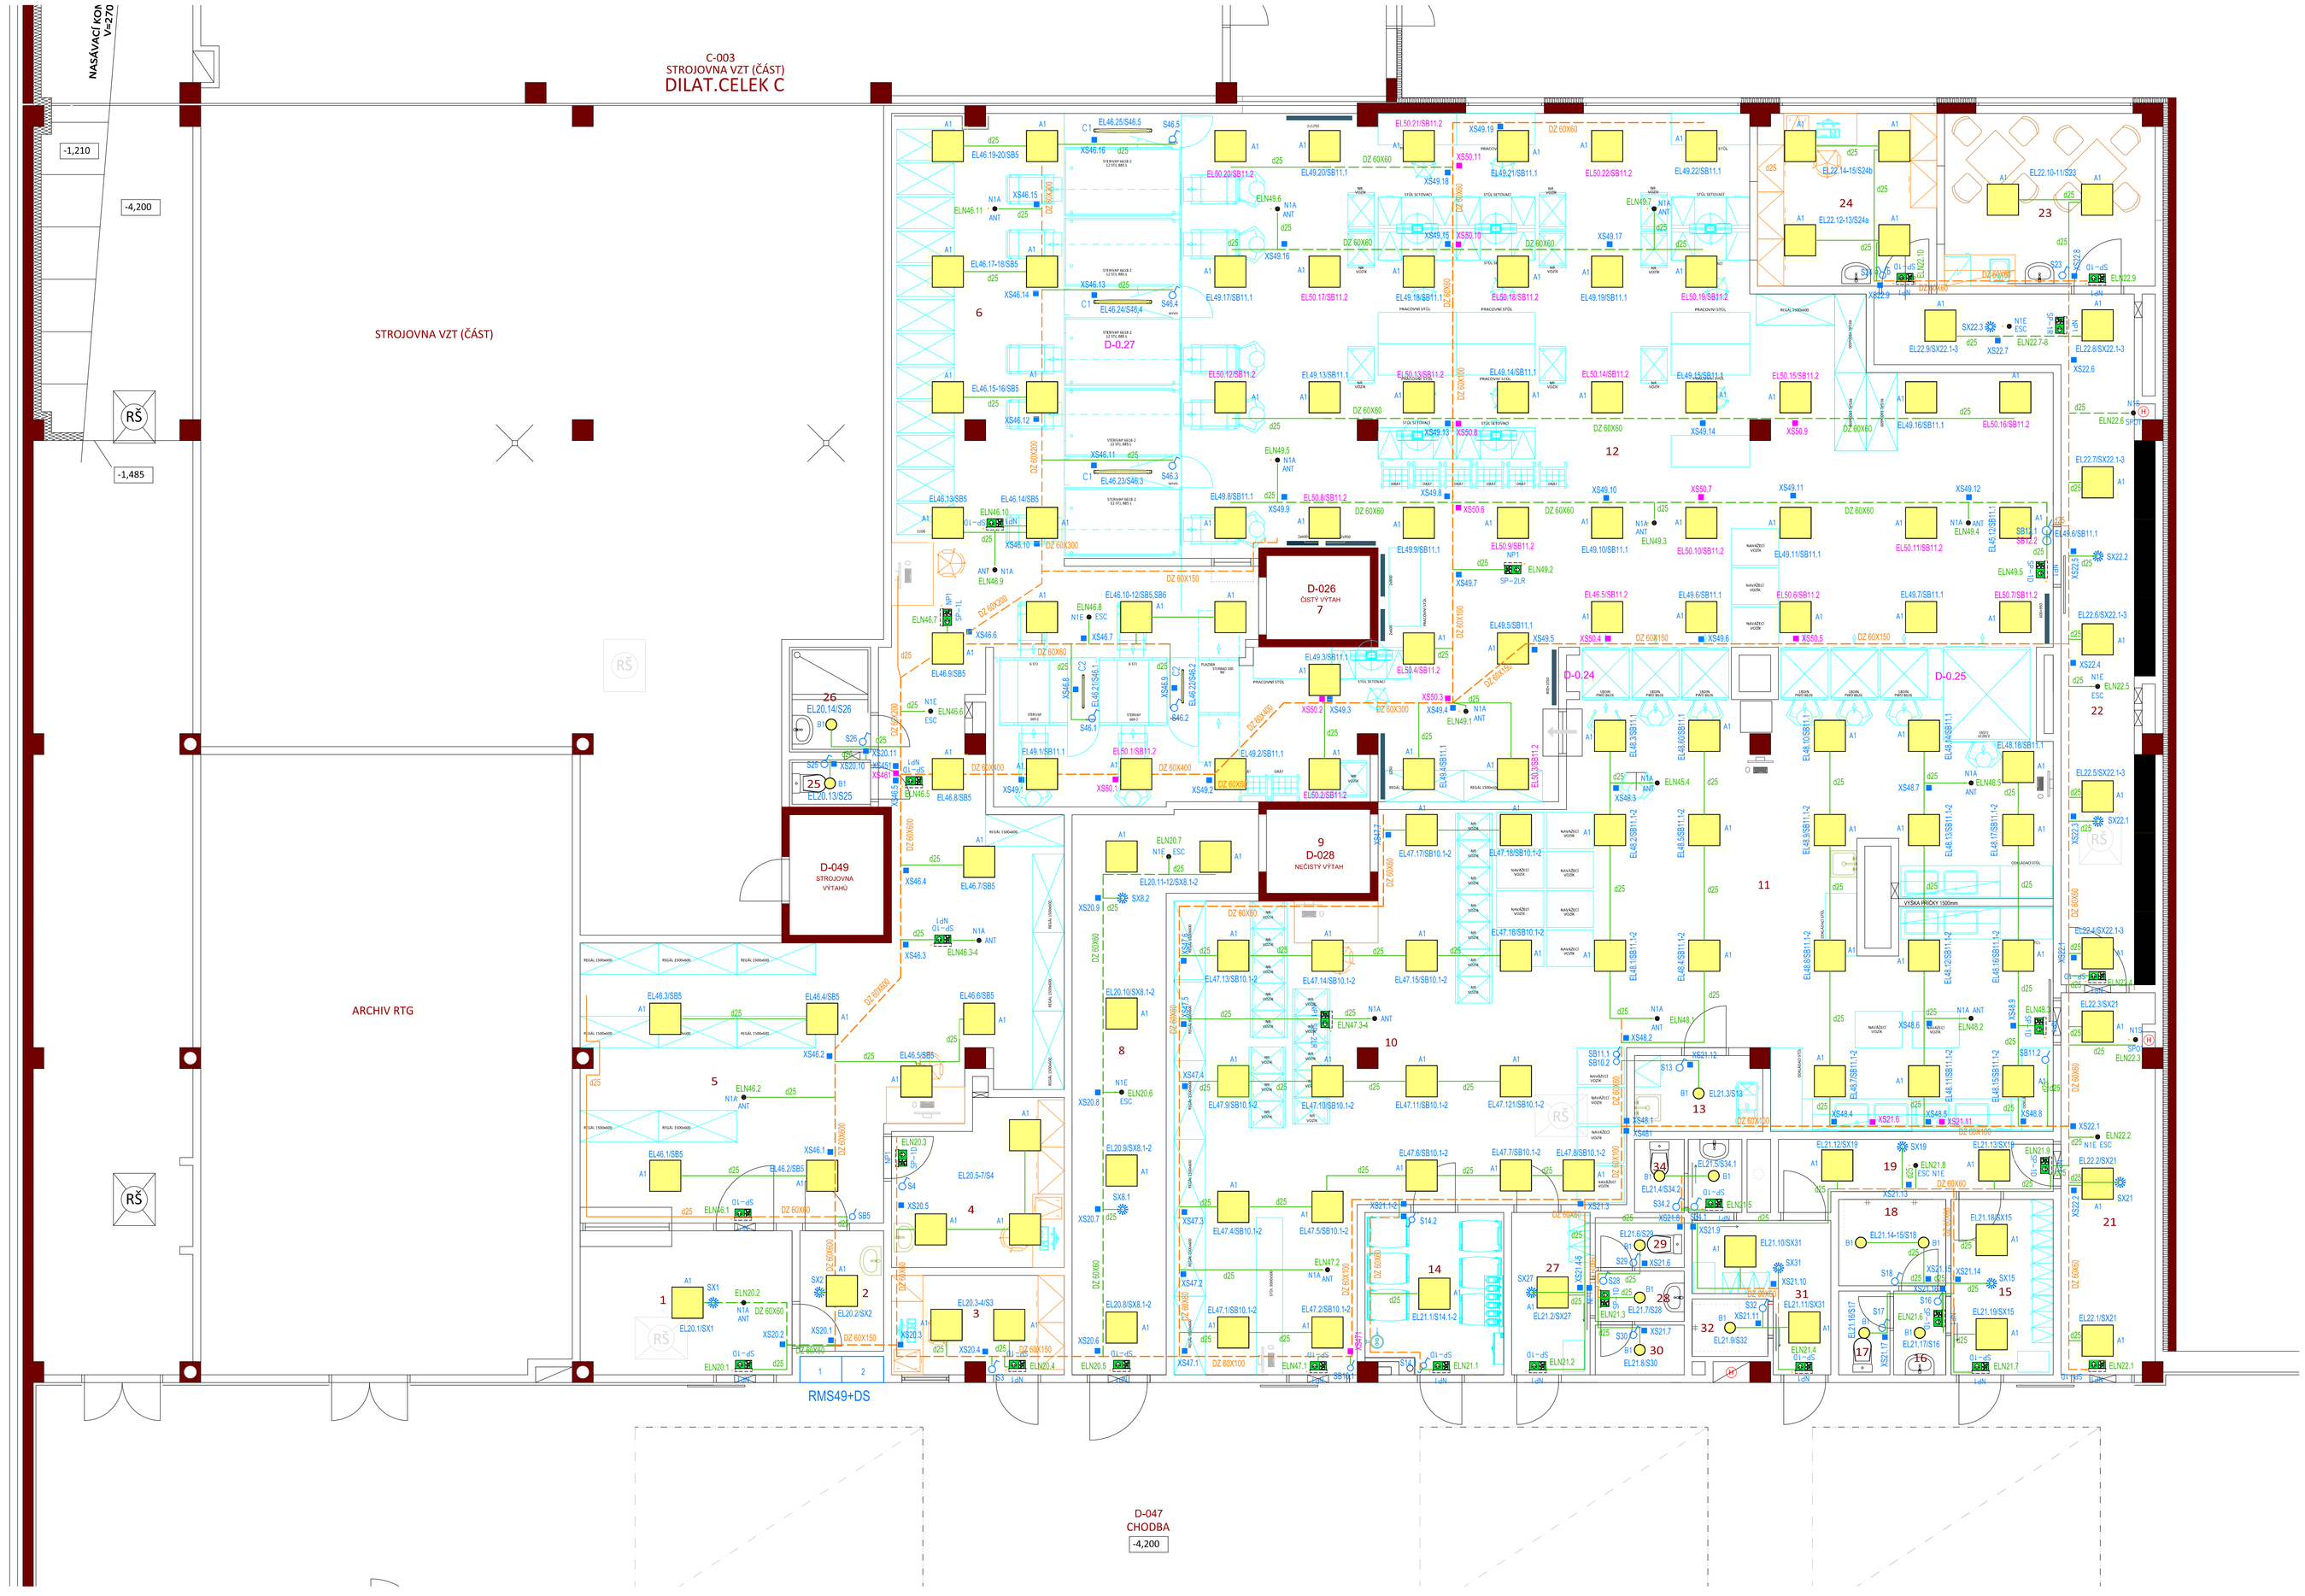

LEGENDA MÍSTNOSTÍ

1 (D-0.11)	VÝSTUPNÍ FILTR
2 (D-0.12)	FILTR PERSONÁL
3 (D-0.13)	MÍSTNOST PRO PC
4 (D-0.14)	ADMINISTRATIVNÍ MÍSTNOST
5 (D-0.10)	SKLAD STERILNÍHO MATERIÁLU
6 (D-0.07)	SKLAD STERILNÍHO MATERIÁLU
7 (D-026)	ČISTÝ VÝTAH
8 (D-0.15)	ODVOZ ODPADU Z OPER. TRAKTU
9 (D-028)	NEČISTÝ VÝTAH
10 (D-0.05)	NESTERILNÍ MATERIÁL
11 (D-0.05)	MYTÍ, DEKONTAMINACE
12 (D-0.06)	SETOVÁNÍ
13 (D-0.16)	ÚKLIDOVÁ MÍSTNOST
14 (D-0.17)	SKLAD CHEMIKÁLIÍ
15 (D-0.26)	FILTR ŽENY
16 (D-0.27)	PŘEDSÍŇ WC ŽENY
17 (D-0.28)	WC ŽENY
18 (D-0.29)	SPRCHA ŽENY
19 (D-0.30)	CHODBA
20	- - -
21 (D-0.01)	CHODBA
22 (D-0.02)	CHODBA
23 (D-0.03)	DENNÍ MÍSTNOST
24 (D-0.04)	VEDOUCÍ
25 (D-0.09)	WC - ČISTÁ ZÓNA
26 (D-0.08)	UMÝVÁRNA - ČISTÁ ZÓNA
27 (D-0.18)	FILTR MYTÍ
28 (D-0.19)	PŘEDSÍŇ WC ŽENY
29 (D-0.20)	WC ŽENY
30 (D-0.21)	SPRCHA ŽENY
31 (D-0.22)	FILTR MUŽI
32 (D-0.25)	SPRCHA MUŽI
33 (D-0.23)	PŘEDSÍŇ WC MUŽI
34 (D-0.24)	WC MUŽI

D-0.31 PROSTOR PRO TECHNOLOGII I
D-0.32 PROSTOR PRO TECHNOLOGII II
D-0.33 PROSTOR PRO TECHNOLOGII III
D-0.34 PROSTOR PRO TECHNOLOGII IV

VÝŠKA PROSTORU JE 3,83m
MINERÁLNÍ PODHLED VE VÝŠCE 3m

LEGENDA EL. ZAŘÍZENÍ :

RMS49+DS — NAPÁJECÍ ROZVADĚČ PRO CS I - ČÁST A
SPÍNAČ JEDNOPÓLOVÝ ŘAZENÍ č.1, PROVEDENÍ POD OMÍTKU
OVLADAČ ZAPÍNACÍ ŘAZENÍ č.1/0, PROVEDENÍ POD OMÍTKU
PŘEPÍNAČ STŘÍDAVÝ ŘAZENÍ č.6, PROVEDENÍ POD OMÍTKU
DETEKTOR POHYBU, STROPNÍ PŘISAZENÝ, ROZSAH ZÁBĚRU Ø 7m
INSTALAČNÍ KRABICE, PROVEDENÍ NA OMÍTKU

LEGENDA SVÍTIDEL

A1 — SVÍTIDLO STROPNÍ VESTAVNÉ
Q600, LED 33,6W, 4100 lm, 4000K, IP44/20, IK03

B1 — SVÍTIDLO VESTAVNÉ STROPNÍ
LED 14,7W, 1990 lm, 4000K, IP54/20, IK09

C1 — SVÍTIDLO PŘISAZENÉ STROPNÍ
LED 29,7W, 4210 lm, 4000K, IP66, IK08

C2 — SVÍTIDLO PŘISAZENÉ STROPNÍ
LED 18W, 2200 lm, 4000K, IP65, IK08

NOUZOVÁ SVÍTIDLA S VLASTNÍ BATERIÍ NA 60min.

N1A ANT — NOUZOVÉ SVÍTIDLO ANTIPANICKÉ STROPNÍ VESTAVNÉ
LED 5,5W, 180 lm, 4000K, IP40/20, IK04, AUTOTEST

N1E ESC — NOUZOVÉ SVÍTIDLO PRO OSVĚTLENÍ ÚNIKOVÝCH CEST, STROPNÍ VESTAVNÉ
LED 5,5W, 193 lm, 4000K, IP40/20, IK04, AUTOTEST

NP1 SP~1D — NOUZOVÉ SVÍTIDLO S PIKTOGRAMEM, PŘISAZENÉ STROPNÍ
S PIKTOGRAMEM - DOLŮ, LED 6,1W, IP40, IK03, AUTOTEST

NP1 SP~1L — NOUZOVÉ SVÍTIDLO S PIKTOGRAMEM, PŘISAZENÉ STROPNÍ
S PIKTOGRAMEM - DOLEVA, LED 6,1W, IP40, IK03, AUTOTEST

NP1 SP~1R — NOUZOVÉ SVÍTIDLO S PIKTOGRAMEM, PŘISAZENÉ STROPNÍ
S PIKTOGRAMEM - DOPRAVA, LED 6,1W, IP40, IK03, AUTOTEST

NP1 SP~2LR — NOUZOVÉ SVÍTIDLO S PIKTOGRAMEM, PŘISAZENÉ STROPNÍ
S OBOUSTRANNÝM PIKTOGRAMEM - DOLEVA/DOPRAVA
LED 6,1W, IP40, IK03, AUTOTEST

POZNÁMKY:

Stávající prostor centrální sterilizace 1 (CS I) bude napájen ze dvou zdroj. Standardní distribuční napájení 400V bude provedeno z areálové trafostanice TS I. Zálohované napájení náhradním zdrojem bude provedeno novým napájecím vedením z rozvaděče diesel generátu (DG). Pro požadované navýšení kapacity přívodů bude nutno zajistit nová napájecí vedení, místo připojení v TS I a DG určí investor.
Pro napájení všech elektrických zařízení v prostoru CS I - část A je určen nový rozvaděč RMS49+DS. Rozvaděč disponuje standardním přívodem 400V ze sítě a zálohovaným napájením 400V z DG. Přiřazení jednotlivých spotřebičů a zařízení ke standardnímu nebo zálohovanému napájení bylo provedeno dle požadavků investora.
V celém prostoru je navrženo moderní úsporné LED osvětlení s dlouhou životností při min. ztrátách výkonu. Svítidla jsou navržena jako stropní vestavná v odpovídajícím čistém provedení pro daný prostor. Místní ovladače osvětlení místností budou umístěny u vstupních dveří, ve výšce cca 1,3m. Ovládání osvětlení chodeb je navrženo automatickými detektory pohybu, umístěnými na podhledovém stropu.
Nouzové osvětlení je navrženo jako dočasné s dobou svícení min. 60min. Svítidla budou vybavena Autotestem pro signalizaci stavu svítidla. Nouzové osvětlení se aktivuje selektivně k prostoru postiženého výpadkem jističe provozního osvětlení.
Zásuvky na chodbách a kancelářích budou umístěny cca 0,2m nad podlahou, u pracovních stolů s PC ve výšce cca 0,9m nad podlahou a na u setovacích stolů pak ve výšce 1,2m nad podlahou. Zásuvky v technických prostorech budou ve výšce 1,2m nad podlahou.
Všechny vývody pro osvětlení a zásuvky budou osazeny chránič s vybavovacím proudem 30mA.
V koupelnách a umývárnách musí být zásuvky umístěny mimo umývací prostor a min. ve výšce min. 1,2m nad podlahou.
Vývody pro napájení ostatních el. zařízení jiných profesí jsou navrženy dle jejich požadavků na parametry i umístění.

objednatel:	Krajská zdravotní, a.s., Sociální péče 33/612A, 401 13 Ústí nad Labem		vyhotovení:
generální projektant stavby:	ARTECH spol. s r.o. Vídeňská náměstí 819/43, 110 00 Praha 1, IČ: 25024671 Adresa pro doručování - Žižkova 152, 436 01 Litvínov E-mail: artech@artech.cz, tel. 476 111 782		
vypracoval (projektant):	autorizovaný (zodpovědný projektant):	schválil (vedoucí projektant):	částdílčí část projektu:
Karel Röber	Karel Röber	Ing. Jaroslav Henzl	ARTECH PROJEKTOVÉ PŘÍPRAVA A REALIZACE STAVEB
stavebník:	Krajská zdravotní, a.s., Sociální péče 33/612A, 401 13 Ústí nad Labem		
kraj: Ústecký	ul.a obec: Rumburk	obec: Rumburk	
MODERNIZACE A ROZŠÍŘENÍ CENTRÁLNÍ STERILIZACE CS I V PAVILONU A, KRAJSKÁ ZDRAVOTNÍ, a.s. - MASARYKOVA NEMOCNICE V ÚSTÍ NAD LABEM, o.z. D.1 DOKUMENTACE STAVEBNÍHO NEBO INŽENÝRSKÉHO OBJEKTU D.1.4 TECHNIKA PROSTŘEDÍ STAVEB D.1.4.4 SILNOPROUDÉ ROZVODY			stupeň PD: DPS datum: 07/2023 formát: A0 (16x4) měřítko: 1:50 zakázka č.: 2231
DISPOZICE OSVĚTLENÍ CS I - ČÁST A			číslo (poř.) dokumentu: D.1.4.4-03.1