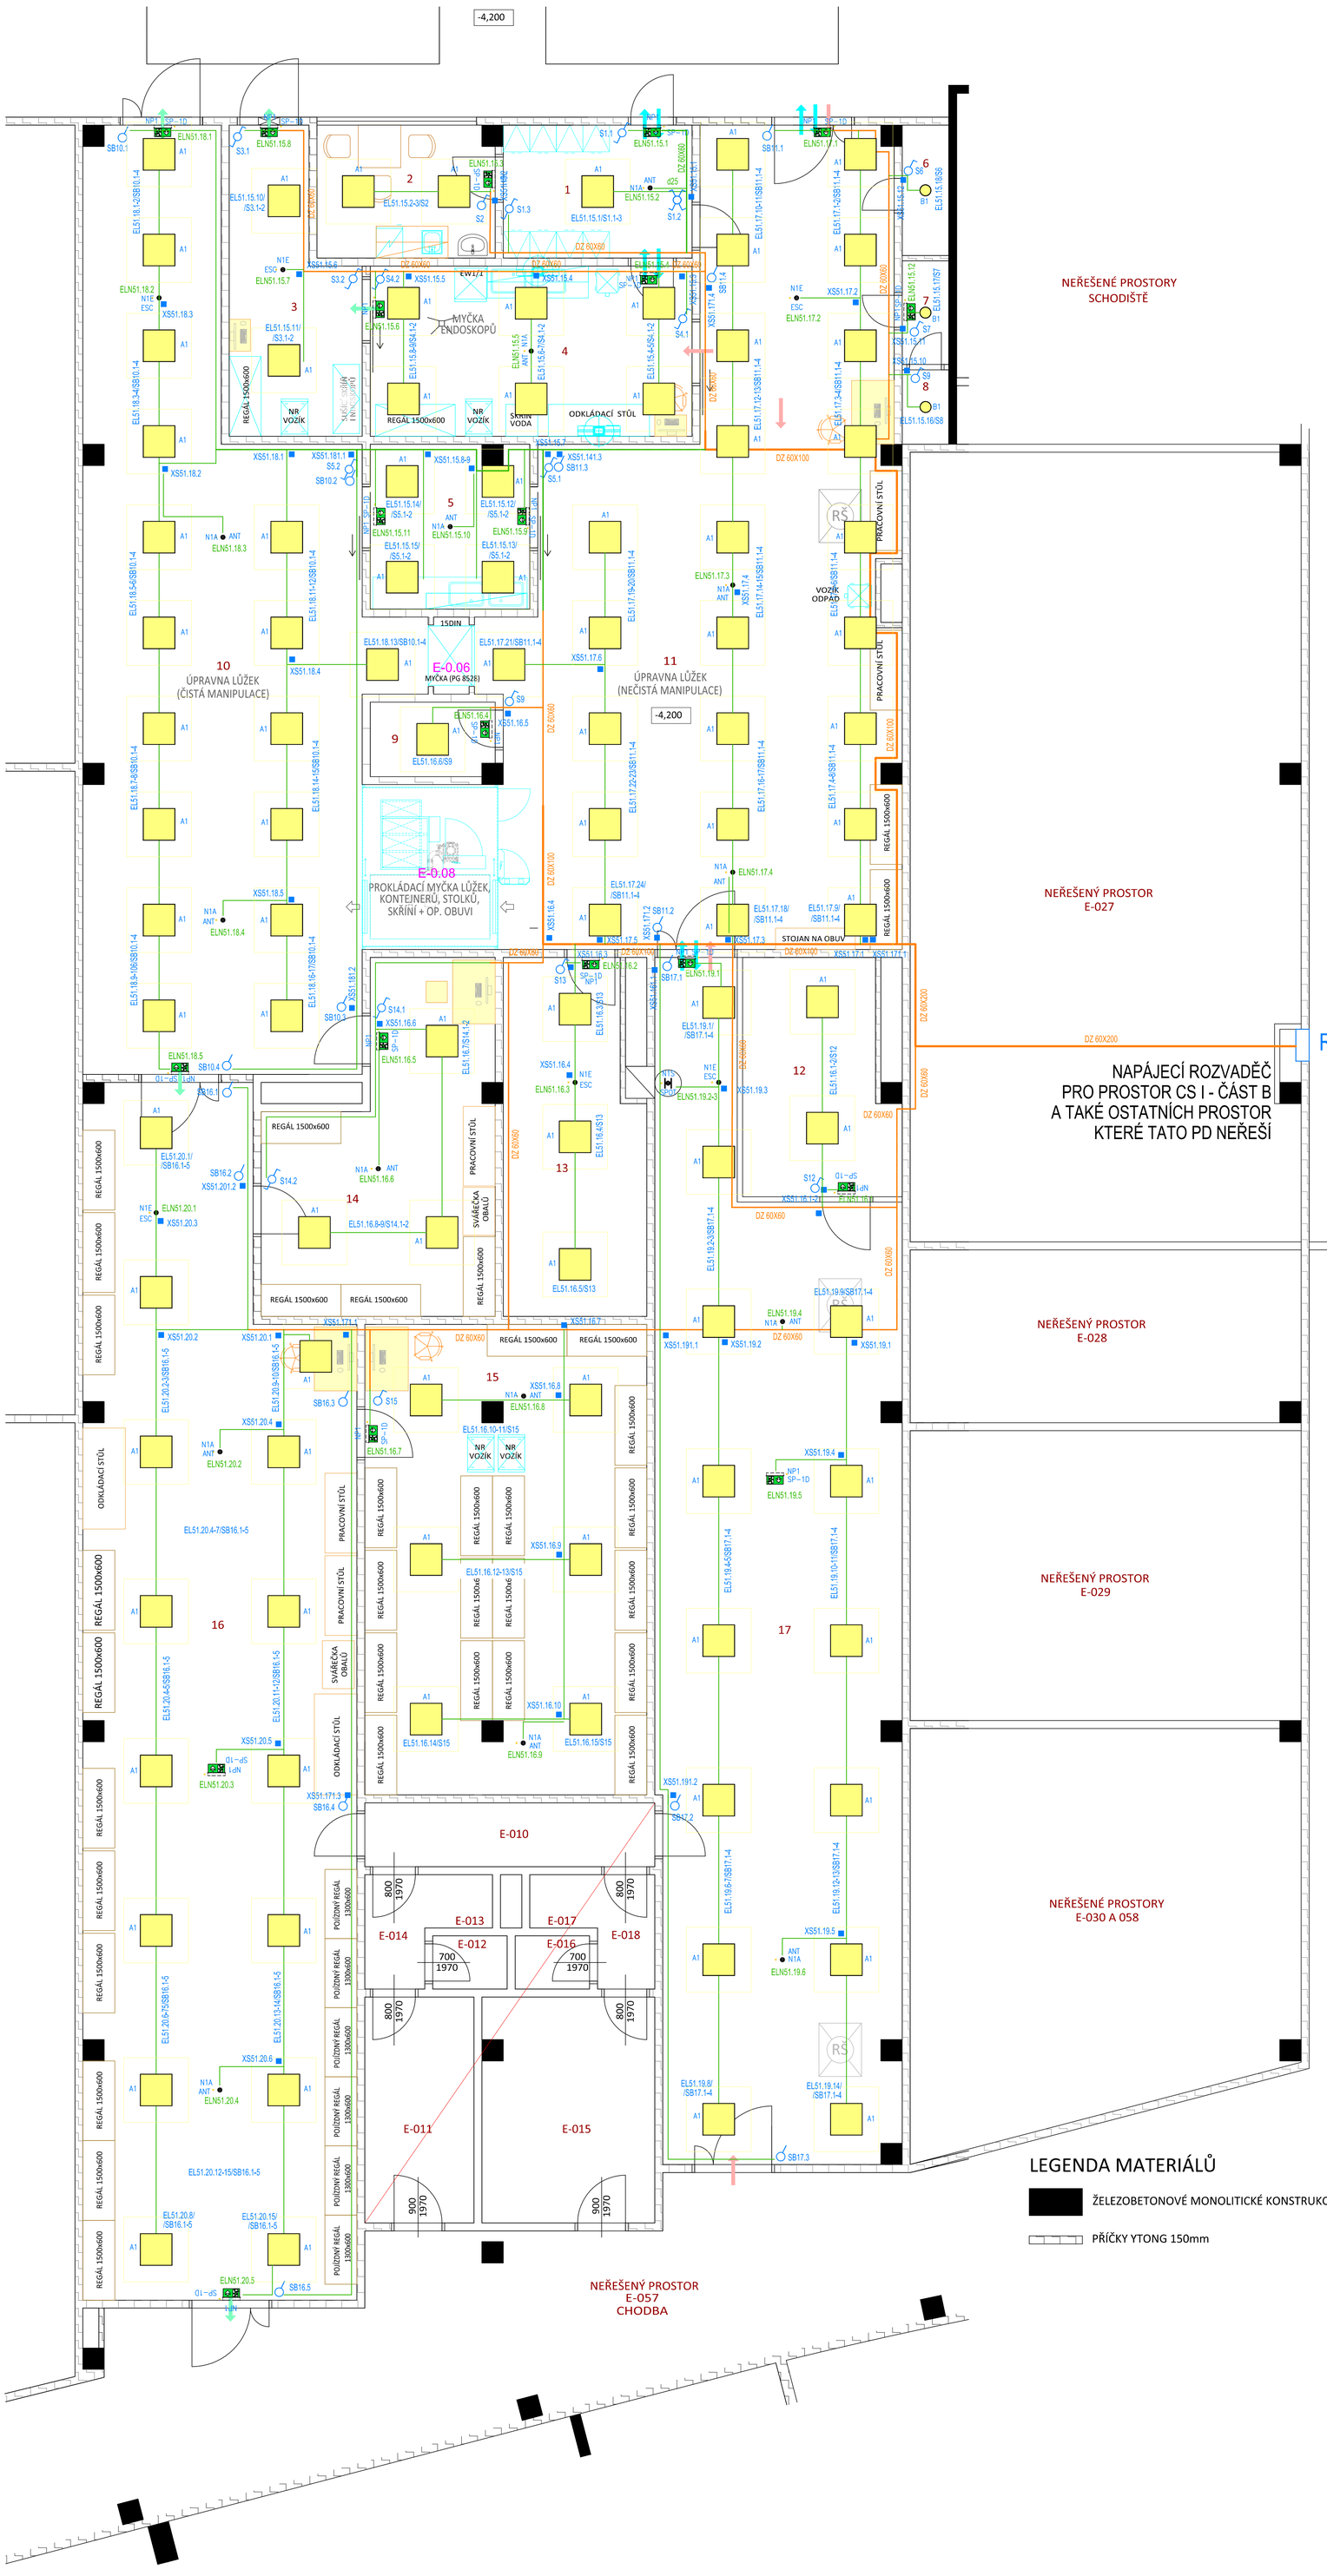

LEGENDA TOKŮ

1	PERSONÁL
2	ŠPINAVÝ MATERIÁL
3	ČISTÝ MATERIÁL

LEGENDA MÍSTNOSTÍ

1 (E-0.01)	ŠATNA
2 (E-0.02)	DENNÍ MÍSTNOST
3 (E-0.04)	VÝSTUPNÍ FILTR
4 (E-0.03)	MYTÍ ENDOSKOPŮ
5 (E-0.05)	MYCÍ MÍSTNOST
6 (E-022)	WC
7 (E-023)	WC
8 (E-024)	WC
9 (E-0.07)	TECHNICKÁ KOMORA
10 (E-0.09)	ÚPRAVNA LŮŽEK (ČISTÁ MANIPULACE)
11 (E-0.16)	ÚPRAVNA LŮŽEK (NEČISTÁ MANIPULACE)
12 (E-0.13)	SERVEROVNA
13 (E-0.14)	ARCHÍV
14 (E-0.15)	SKLAD PRÁDLA
15 (E-0.11)	SKLAD NESTERILNÍHO MATERIÁLU
16 (E-0.10)	SKLAD ČISTÝCH LŮŽEK
17 (E-0.12)	SKLAD NEČISTÝCH LŮŽEK

VÝŠKA PROSTORU JE 3,83m
MINERÁLNÍ PODHLED VE VÝŠCE 3m

E-0.06 - PROSTOR PRO TECHNOLOGII I
E-0.08 - PROSTOR PRO TECHNOLOGII II

LEGENDA SVÍTIDEL

A1	SVÍTIDLO STROPNÍ VESTAVNÉ Q600, LED 33,6W, 4100 lm, 4000K, IP44/20, IK03
B1	SVÍTIDLO VESTAVNÉ STROPNÍ LED 14,7W, 1990 lm, 4000K, IP54/20, IK09

NOUZOVÁ SVÍTIDLA S VLASTNÍ BATERIÍ NA 60min.

N1A ANT	NOUZOVÉ SVÍTIDLO ANTIPANICKÉ STROPNÍ VESTAVNÉ LED 5,5W, 180 lm, 4000K, IP40/20, IK04, AUTOTEST
N1E ESC	NOUZOVÉ SVÍTIDLO PRO OSVĚTLENÍ ÚNIKOVÝCH CEST, STROPNÍ VESTAVNÉ LED 5,5W, 193 lm, 4000K, IP40/20, IK04, AUTOTEST
NP1 SP–1D	NOUZOVÉ SVÍTIDLO S PIKTOGRAMEM, PŘISAZENÉ STROPNÍ S PIKTOGRAMEM - DOLŮ, LED 6,1W, IP40, IK03, AUTOTEST
NP1 SP–1L	NOUZOVÉ SVÍTIDLO S PIKTOGRAMEM, PŘISAZENÉ STROPNÍ S PIKTOGRAMEM - DOLEVA, LED 6,1W, IP40, IK03, AUTOTEST
NP1 SP–1R	NOUZOVÉ SVÍTIDLO S PIKTOGRAMEM, PŘISAZENÉ STROPNÍ S PIKTOGRAMEM - DOPRAVA, LED 6,1W, IP40, IK03, AUTOTEST
NP1 SP–2LR	NOUZOVÉ SVÍTIDLO S PIKTOGRAMEM, PŘISAZENÉ STROPNÍ S OBOUSTRANNÝM PIKTOGRAMEM - DOLEVA/DOPRAVA LED 6,1W, IP40, IK03, AUTOTEST

LEGENDA EL. ZAŘÍZENÍ :

RS51-ES	NAPÁJECÍ ROZVADĚČ PRO CS I - ČÁST B
	SPÍNAČ JEDNOPÓLOVÝ ŘAZENÍ č.1, PROVEDENÍ POD OMÍTKU
	SPÍNAČ JEDNOPÓLOVÝ ŘAZENÍ č.1/0, PROVEDENÍ POD OMÍTKU
	PŘESPÍNAČ STŘÍDAVÝ ŘAZENÍ č.6, PROVEDENÍ POD OMÍTKU
	INSTALAČNÍ KRABICE, PROVEDENÍ POD OMÍTKU
DZ 60X200	DRÁTĚNÝ KABELOVÝ ŽLAB NAD PODHLEDEM, VČ. OZNAČENÍ TYPU
DZ 60X60	DRÁTĚNÝ KABELOVÝ ŽLAB NAD PODHLEDEM, VČ. OZNAČENÍ TYPU
	PVC INSTALAČNÍ TRUBKA d 25 mm NAD PODHLEDEM

LEGENDA MATERIÁLŮ

- ŽELEZOBETONOVÉ MONOLITICKÉ KONSTRUKCE
- PŘÍČKY YTONG 150mm

POZNÁMKY:

Stávající prostor centrální sterilizace 1 (CS I) bude napájen ze dvou zdroj. Standardní distribuční napájení 400V bude provedeno z areálové trafostanice TS I. Zálohované napájení náhradním zdrojem bude provedeno novým napájecím vedením z rozvaděče diesel generátu (DG). Pro požadované navýšení kapacity přívodů bude nutno zajistit nová napájecí vedení, místo připojení v TS I a DG určí investor.

Pro napájení všech elektrických zařízení v prpostoru CS I - část A je určen nový rozvaděč RMS49+DS. Rozvaděč disponuje standardním přívodem 400V ze sítě a zálohovaným napájením 400V z DG. Přiřazení jednotlivých spotřebičů a zařízení ke standardnímu nebo zálohovanému napájení bylo provedeno dle požadavků investora.

V celém prostoru je navrženo moderní úsporné LED osvětlení s dlouhou životností při min. ztrátách výkonu. Svítidla jsou navržena jako stropní vestavná v odpovídajícím čistém provedení pro daný prostor. Místní ovladače osvětlení místností budou umístěny u vstupních dveří, ve výšce cca 1,3m. Ovládání osvětlení chodeb je navrženo automatickými detektory pohybu, umístěnými na podhledovém stropu.

Nouzové osvětlení je navrženo jako dočasné s dobou svícení min. 60min. Svítidla budou vybavena Autotestem pro signalizaci stavu svítidla. Nouzové osvětlení se aktivuje selektivně k prostoru postiženého výpadkem jističe provozního osvětlení.

Zásuvky na chodbách a kancelářích budou umístěny cca 0,2m nad podlahou, u pracovních stolů s PC ve výšce cca 0,9m nad podlahou a na u setovacích stolů pak ve výšce 1,2m nad podlahou. Zásuvky v technických prostorech budou ve výšce 1,2m nad podlahou.

Všechny vývody pro osvětlení a zásuvky budou osazeny chránič s vybavovacím proudem 30mA.

V koupelnách a umývárnách musí být zásuvky umístěny mimo umývací prostor a min. ve výšce min. 1,2m nad podlahou.

Vývody pro napájení ostatních el. zařízení jiných profesí jsou navrženy dle jejich požadavků na parametry i umístění.

objednatel:	Krajská zdravotní, a.s., Sociální péče 3316/12A, 401 13 Ústí nad Labem		vyhotovení:
generální projektant stavby:	ARTECH spol, s r.o. Václavské náměstí 819/43, 110 00 Praha 1, IČ: 25024671 Adresa pro doručování : Žižkova 152, 436 01 Litvínov E-mail: artech@artech.cz, tel. 476 111 782		
vypracoval (projektant):	autorizoval (zodpovědný projektant):	schválil (vedoucí projektant):	zhotovitel částí projektu:
Karel Röber	Karel Röber	Ing. Jaroslav Henzl	ARTECH PROJEKTOVÁ PŘÍPRAVA A REALIZACE STAVEB
stavebník:	Krajská zdravotní, a.s., Sociální péče 3316/12A, 401 13 Ústí nad Labem		
kraj: Ústecký	st.úřad: Rumburk	obec: Rumburk	

MODERNIZACE A ROZŠÍŘENÍ CENTRÁLNÍ STERILIZACE CS I V PAVILONU A, KRAJSKÁ ZDRAVOTNÍ, a.s. - MASARYKOVA NEMOCNICE V ÚSTÍ NAD LABEM, o.z.
D.1 DOKUMENTACE STAVEBNÍHO NEBO INŽENÝRSKÉHO OBJEKTU
D.1.4 TECHNIKA PROSTŘEDÍ STAVEB
D.1.4.4 SILNOPROUDÉ ROZVODY

DISPOZICE OSVĚTLENÍ CS I - ČÁST B

stupeň PD	DPS
datum	07/2023
formát	A01 (16xA4)
měřítko	1:50
zakázka č.	2231
číslo (ozn.) dokumentu:	D.1.4.4-05.1