



BOURANÉ KONSTRUKCE 1:50
POHLED OD SEVERU

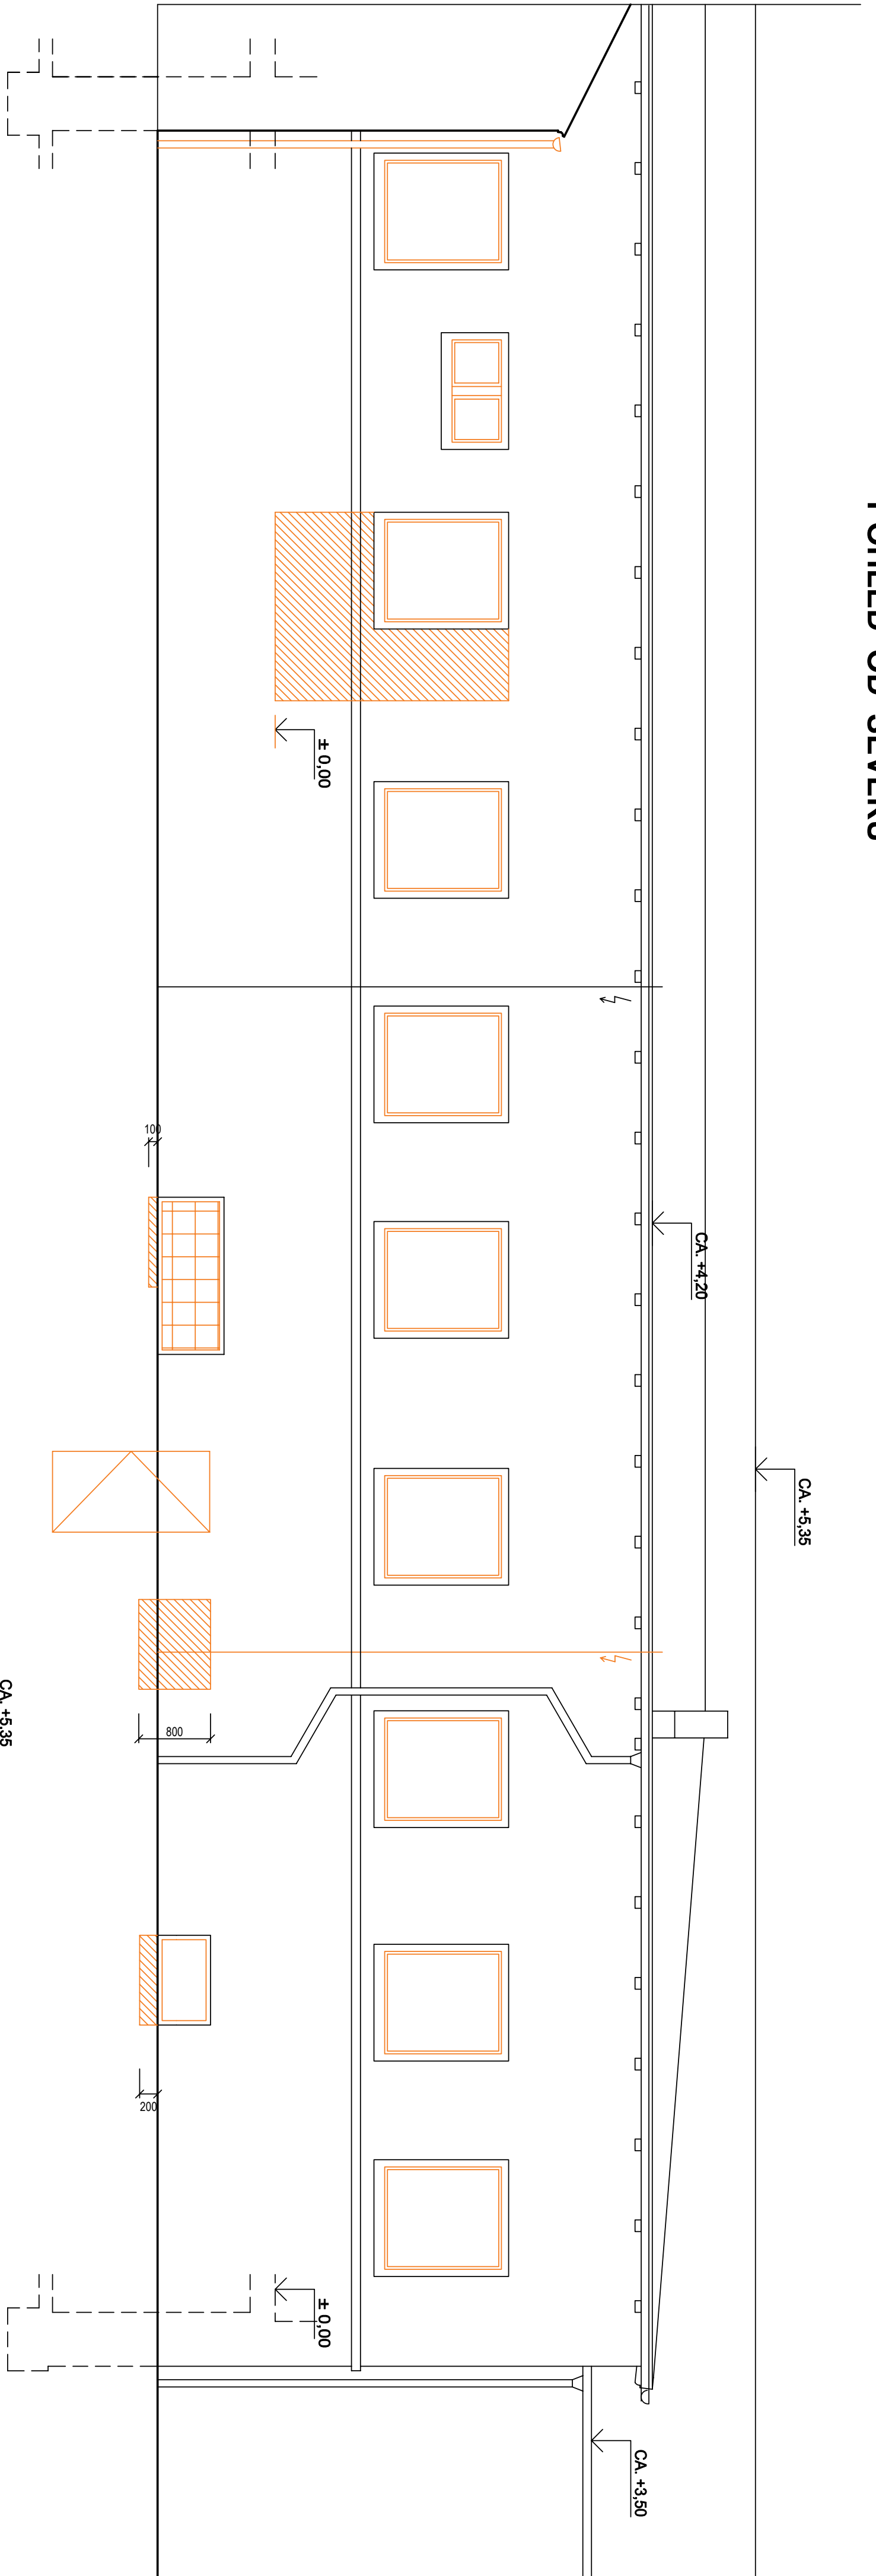


POHLED OD ZÁPADU

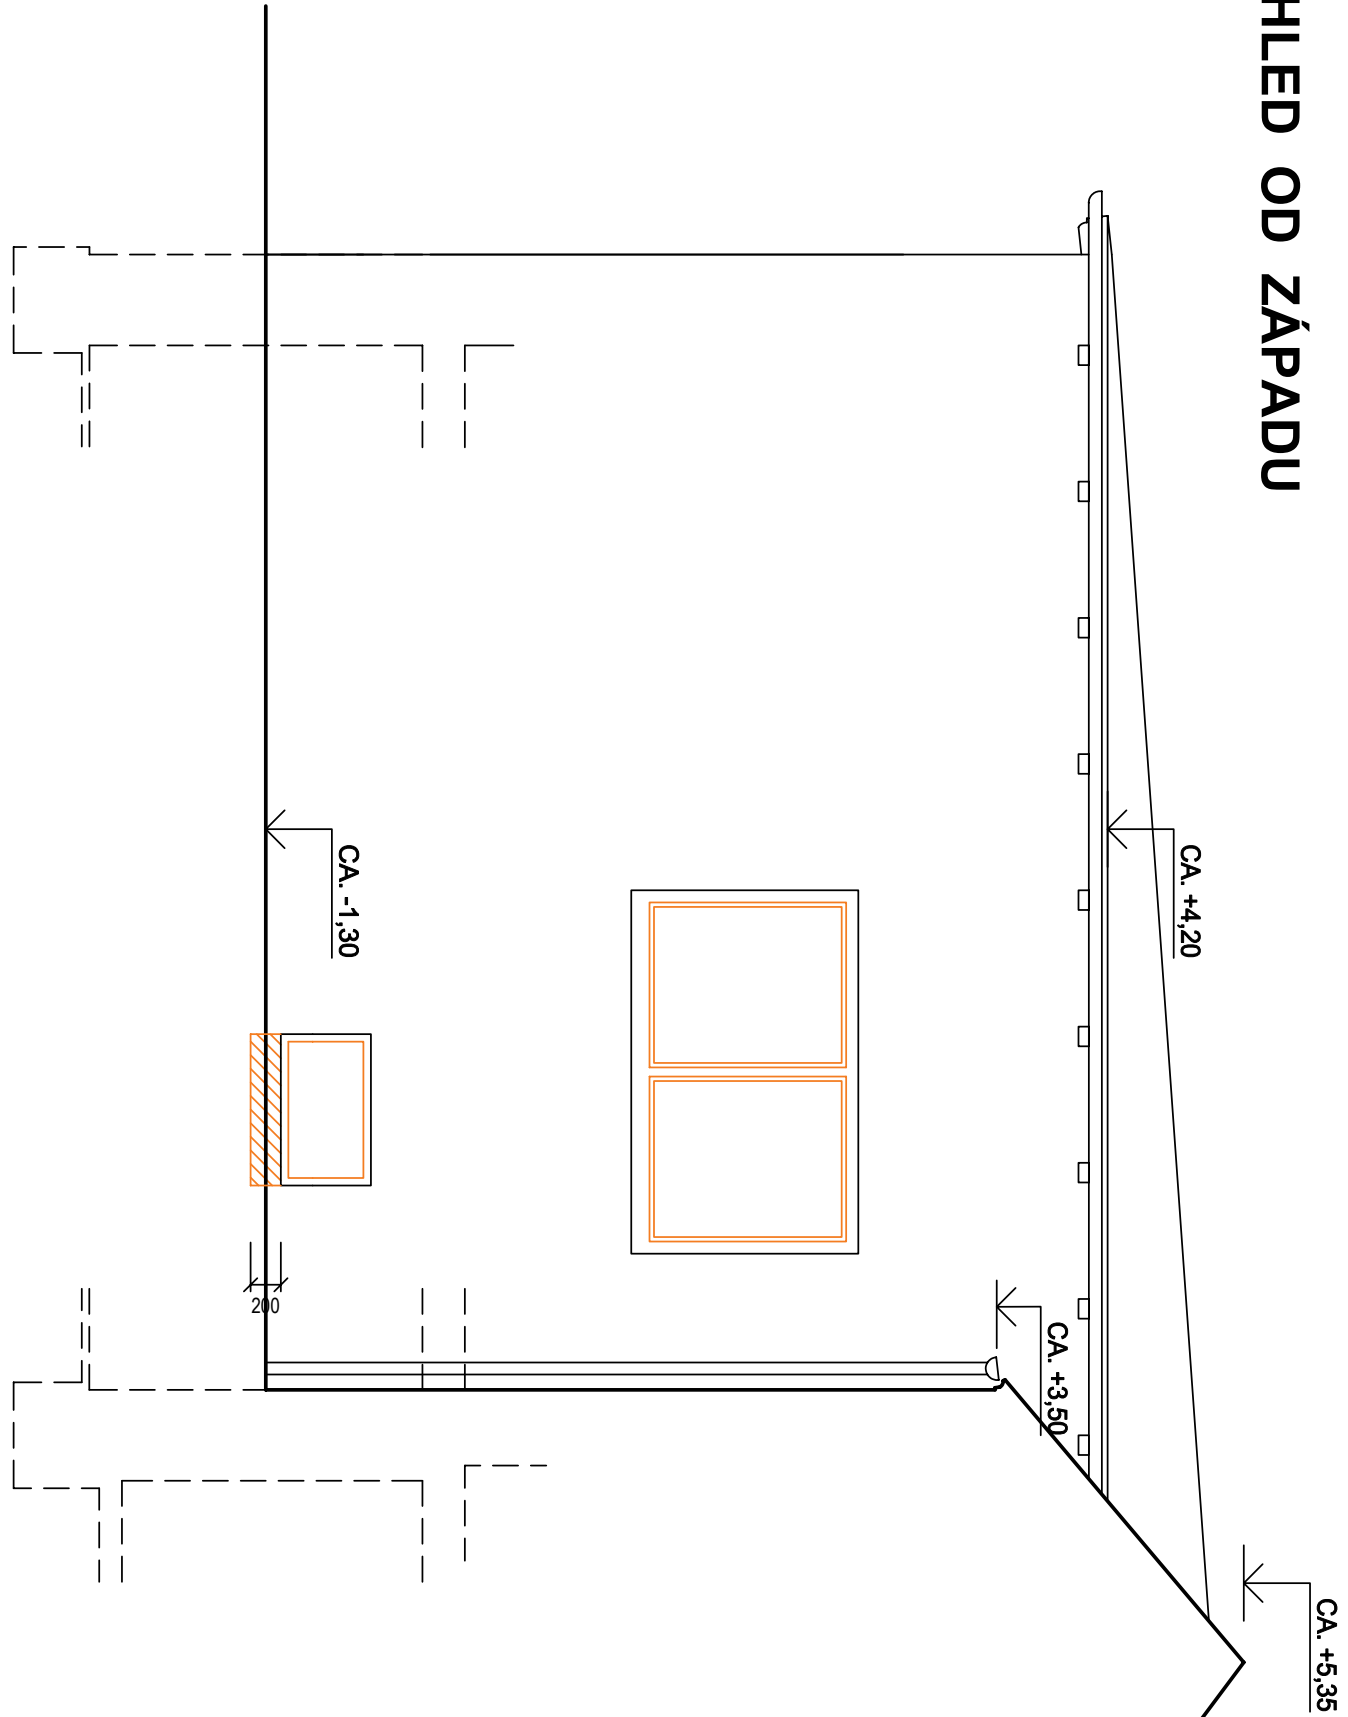

- stávající betonové konstrukce
- stávající zděné konstrukce
- bourané konstrukce v řezu
- bourané konstrukce v pohledu
- bouraná zařízení a výhled otvorů

Výkres je platný pouze v barevném provedení!

ODP. PROJEKTANT	PROJEKTANT	KRESLIL	KONTROLOVAL	 Ing. Jaroslav Sedláček, s.r.o. architektonická kancelář TEL.: 474 682 776 FAX: 474 682 774	
Ing. Štěpán	Ing. Hoyer	Ing. Hoyer	Ing. Štěpán		
MÚ				FORMÁT	8 x A4
INVESTOR				DATAUM	52016
KACE				STUPEN	OSP
KRAJSKÉ ZDRAVOTNÍ, A.S. - NEMOCNICE CHOMUTOV, O.Z.				Č. ZÁKAZY	1207
				MĚŘITKO	Č. VÝKRESU
OSAH				1:50	S 07
POHLEDY - BOURANÉ KONSTRUKCE					