




NOVÝ STAV 1:50  
POHLED OD SEVERU

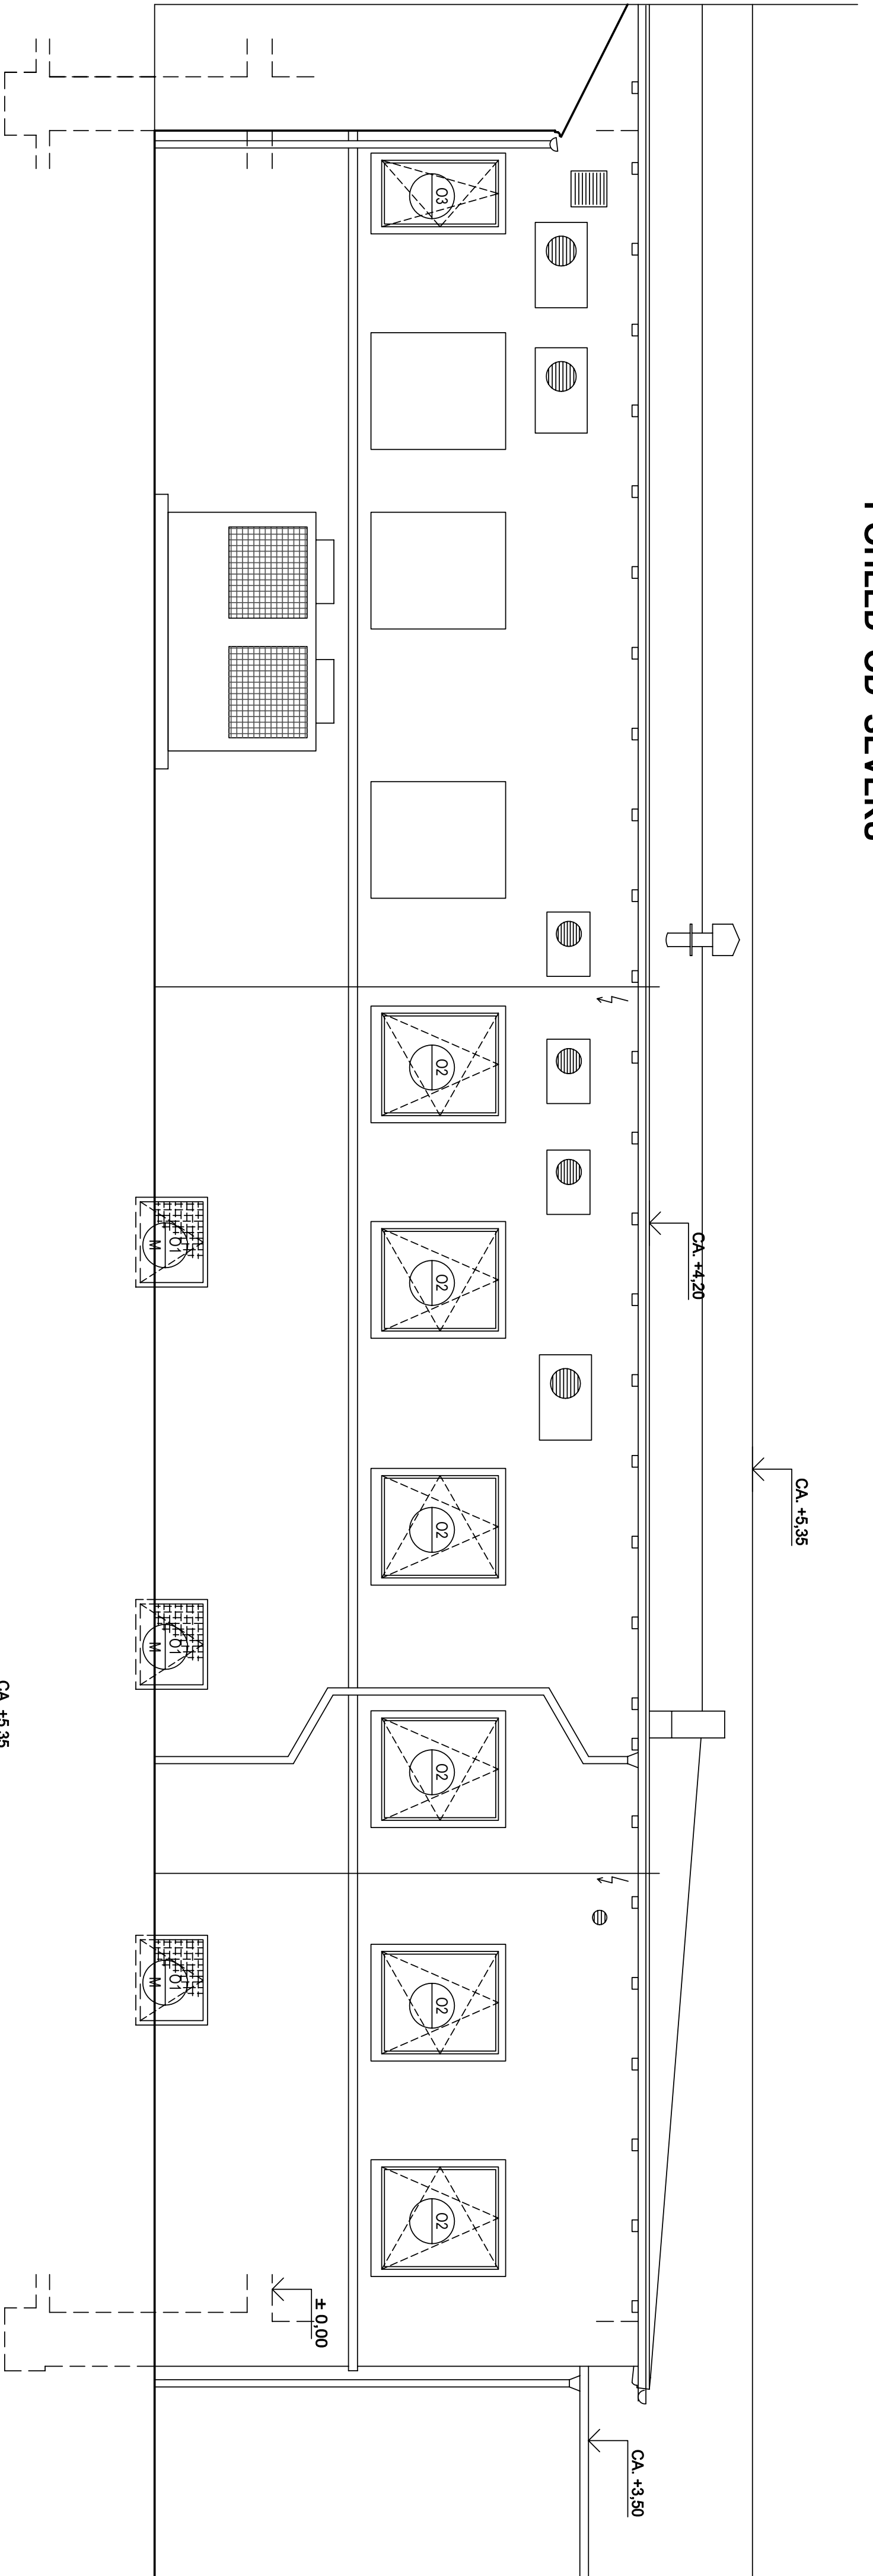

POHLED OD ZÁPADU

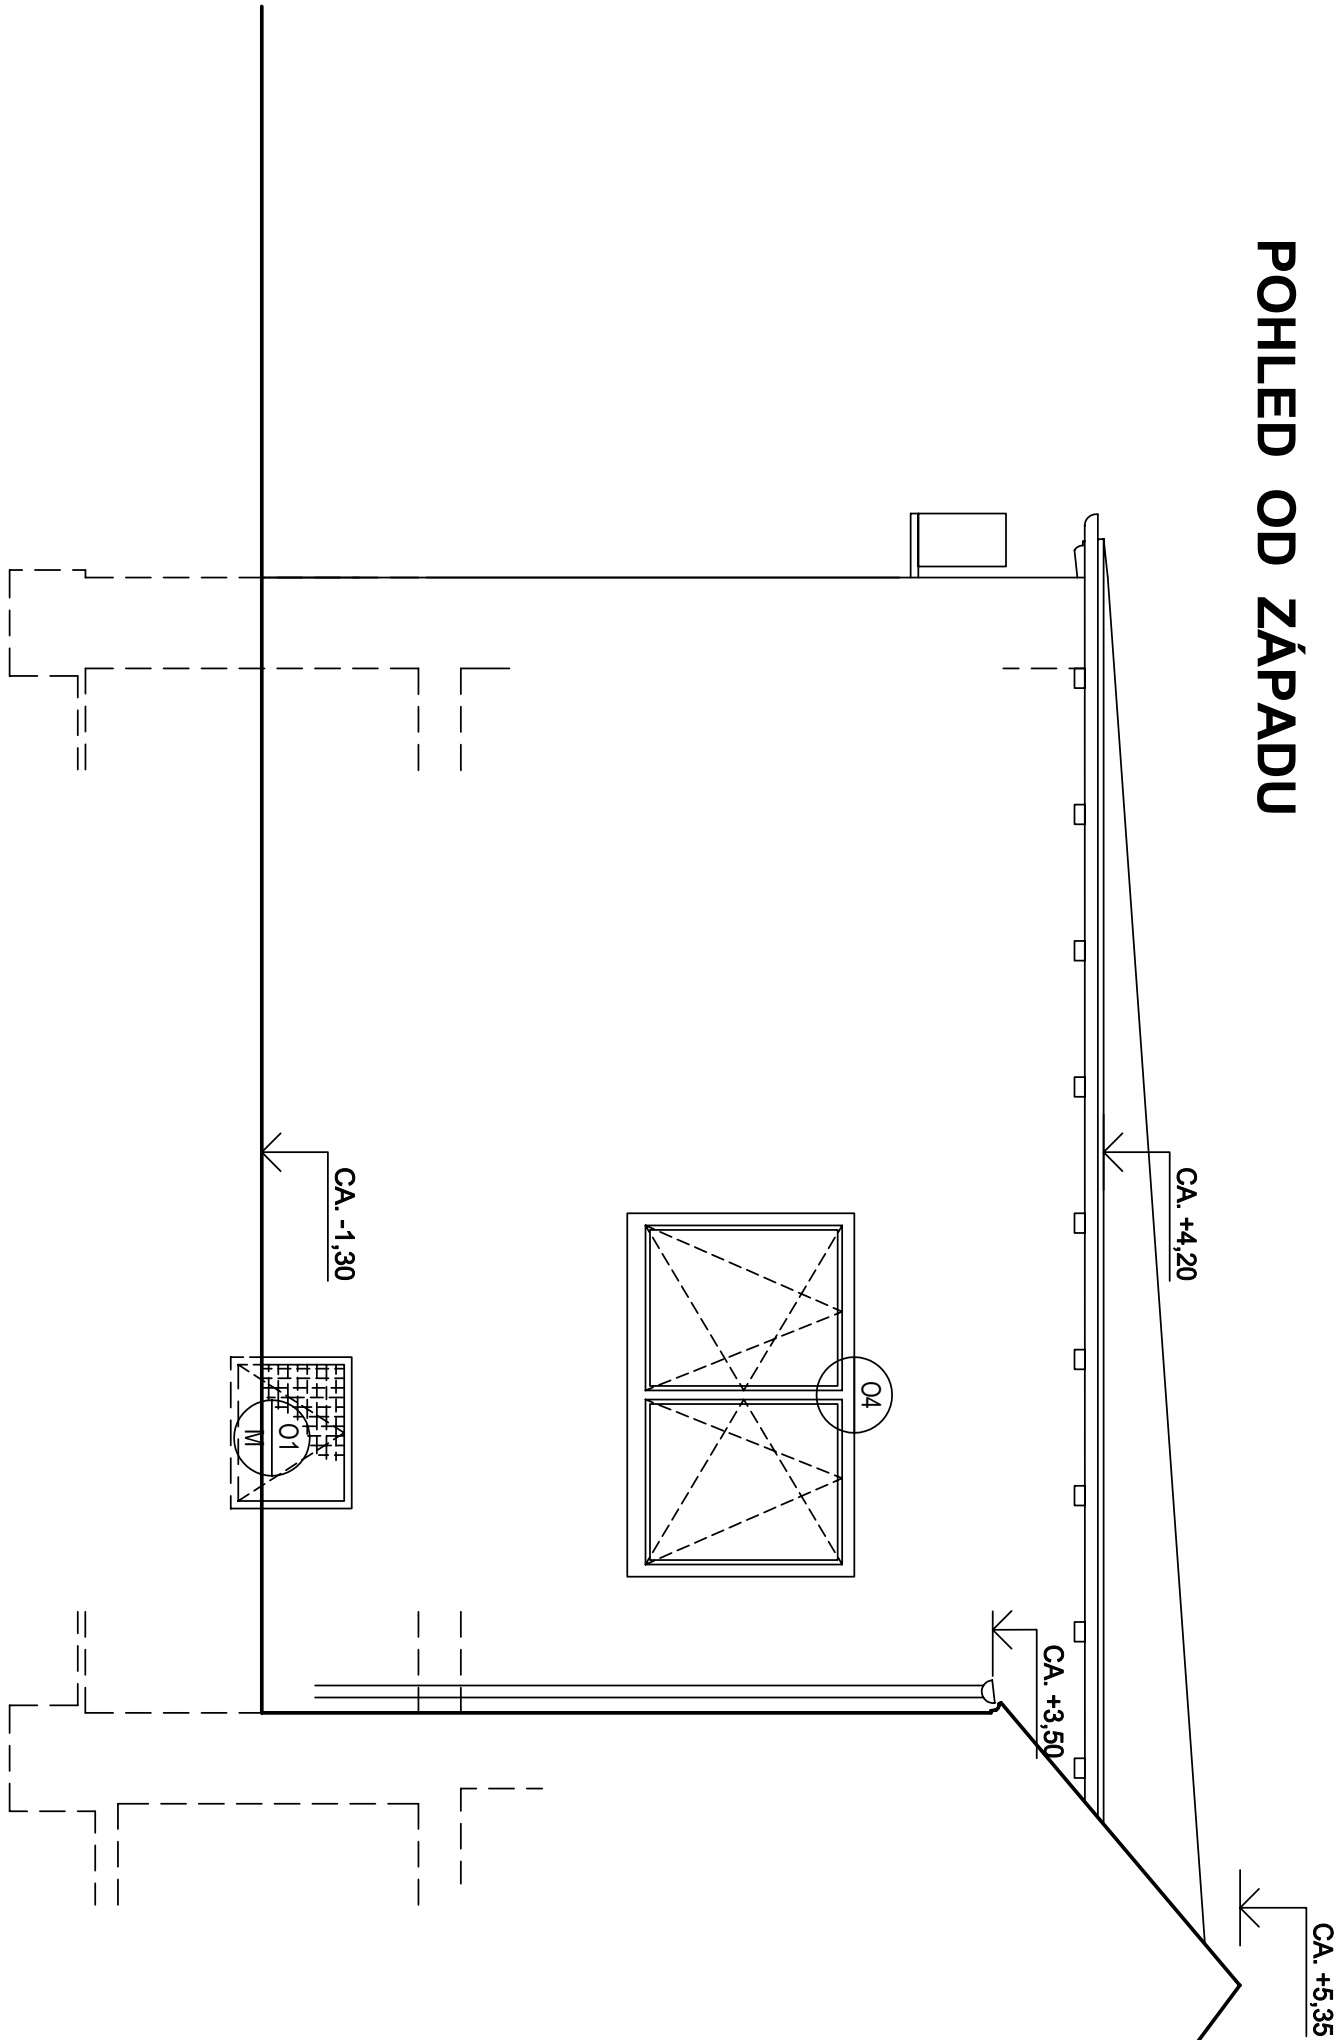

				 Ing. Jaroslav Hoyer TEL.: 474 682 776, FAX: 474 682 774	
ODP. PROJEKTANT	PROJEKTANT	KESL.	KONTROLOVAL	DNEŠ 1.1.16 MIMOŠKOP 1302 CHODITOV	
Ing. Štěpán	Ing. Hoyer	Ing. Hoyer	Ing. Štěpán		
MÚ	CHODITOV			FORMÁT	8.14
INVESTOR	Kopiež zdravotní a.s.			DATA	52016
AKCE	NOVÁ MAGNETICKÁ REZONANCE VČETNĚ SÁMCE ZÁMOVĚHO OBJEKTU			STUPĚŇ	089
	KRAJSKÉ ZDRAVOTNÍ, A.S. - NEMOCNICE CHODITOV, O.Z.			Č. ZÁVĚZKY	1207
				MĚŘÍTKO	Č. VÝKRESU
0894H	POHLEDY - NOVÝ STAV			1:50	S 12