


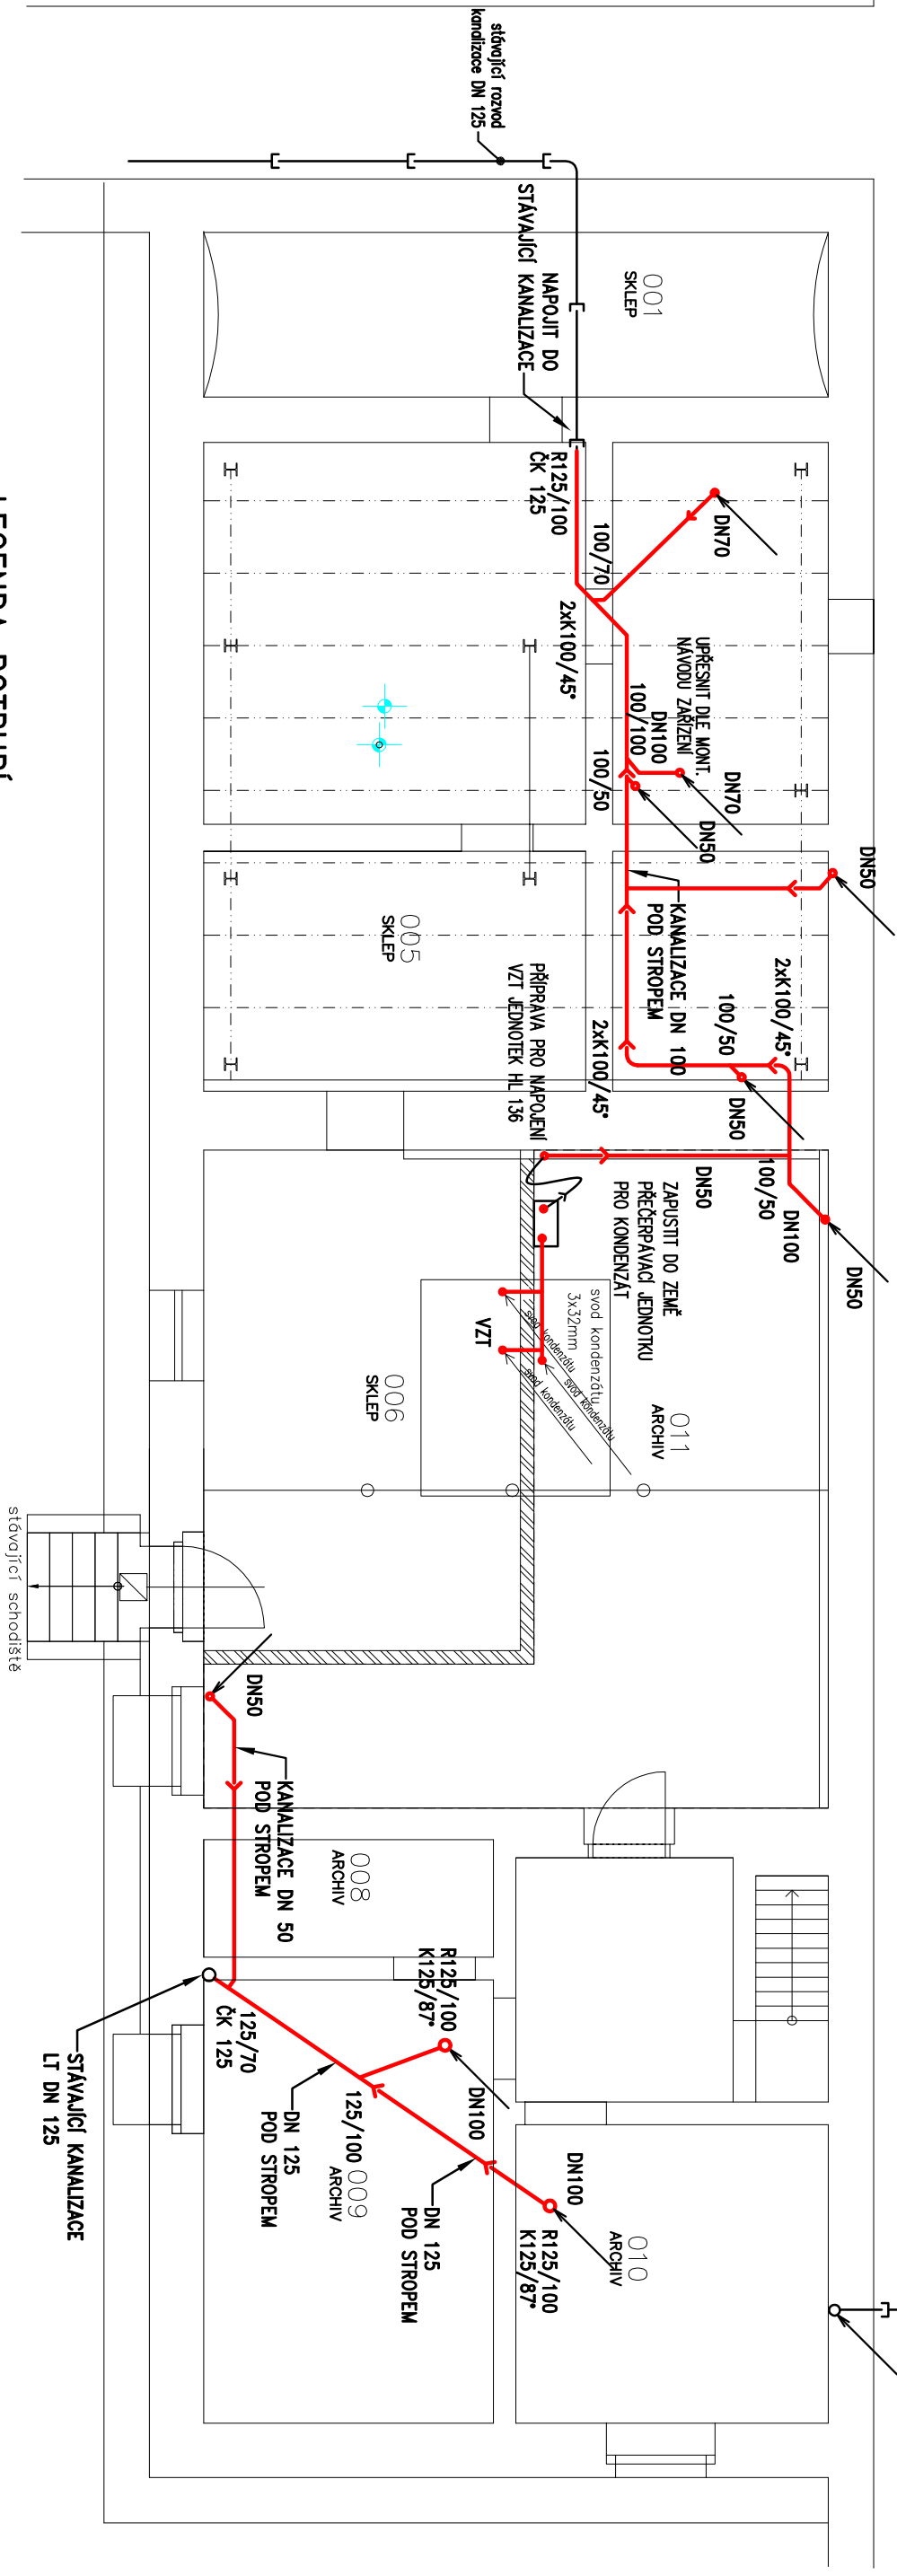

PUDORYS 1. PP



LEGENDA POTRUBÍ :

STÁVAJÍCÍ KANALIZACE

NOVÁ KANALIZACE HT

NAPOJENÍ VŠECH VZT ZAŘÍZENÍ BUDE PROVEDENO
DLE NÁVODU VYBRANÝCH ZAŘÍZENÍ !

ODP. PROJEKTANT				PROJEKTANT		KRESLIL		KONTROLOVAL	
ING. ŠLENC				ING. ŠLENC		ING. ŠLENC		Ing. Šofařík	
MÚ		CHOMUTOV							
INVESTOR		Krajská zdravotní, a.s., Ústí n.l.							
AKCE		NOVÁ MAGNETICKÁ REZONANCE VČETNĚ SANACE ZÁJMOVÉHO OBJEKTU KZ, A.S. – NEMOCNICE CHOM.							
		Č. ZAKÁZKY		1207		Č. VÝKRESU			
		MĚŘÍTKO		1:75		K 1			