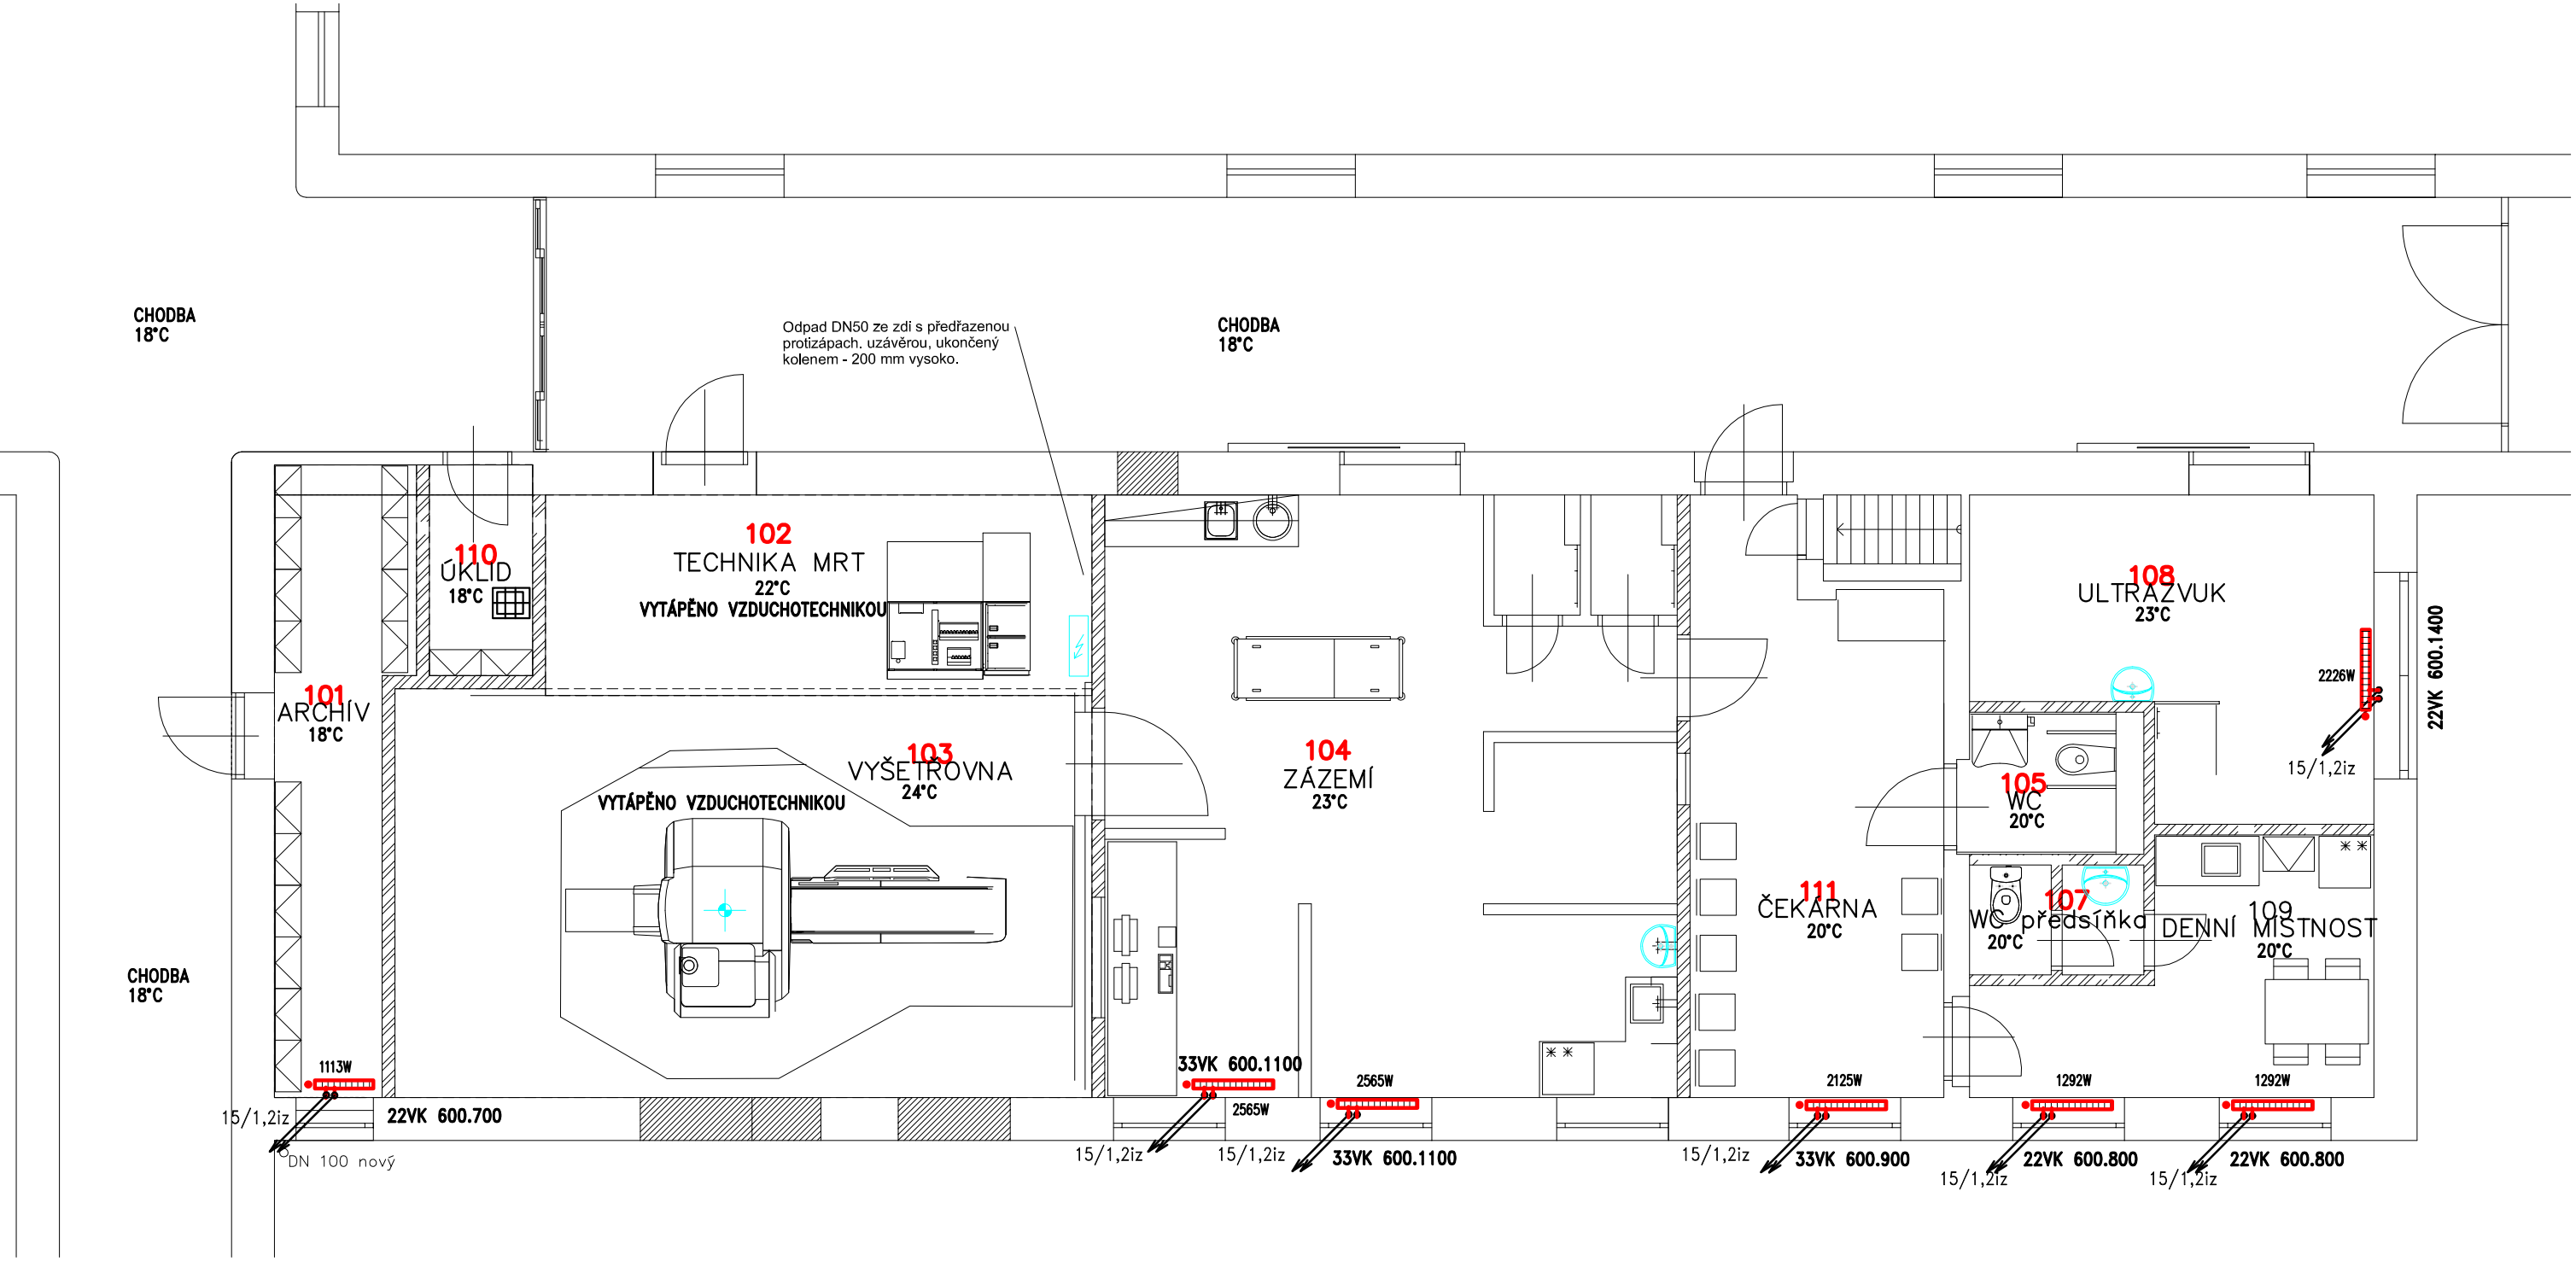

ODP. PROJEKTANT	PROJEKTANT	KRESLIL	KONTROLOVAL
ING. ŠLENC	ING. ŠLENC	ING. ŠLENC	Ing. Šafařík

MultiTechnik DIVIZE II, s.r.o.
NA PŘÍKOPECH 1782
CHOMUTOV
TEL.: 474 652 785, FAX: 474 652 774

MÚ	CHOMUTOV	FORMÁT	2 x A4
INVESTOR	Krajská zdravotní, a.s., Ústí n.L.	DATUM	5/2016
AKCE	NOVÁ MAGNETICKÁ REZONANCE VČETNĚ SANACE ZÁJMOVÉHO OBJEKTU KZ, A.S. – NEMOCNICE CHOM.	STUPEŇ	DPS
		Č. ZAKÁZKY	1207
OBSAH	ROZVOD VYTÁPĚNÍ V PŘÍZEMÍ	MĚŘÍTKO: 1:75	Č. VÝKRESU: T 2