




STÁVAJÍCÍ STAV 1:50
POHLED OD SEVERU

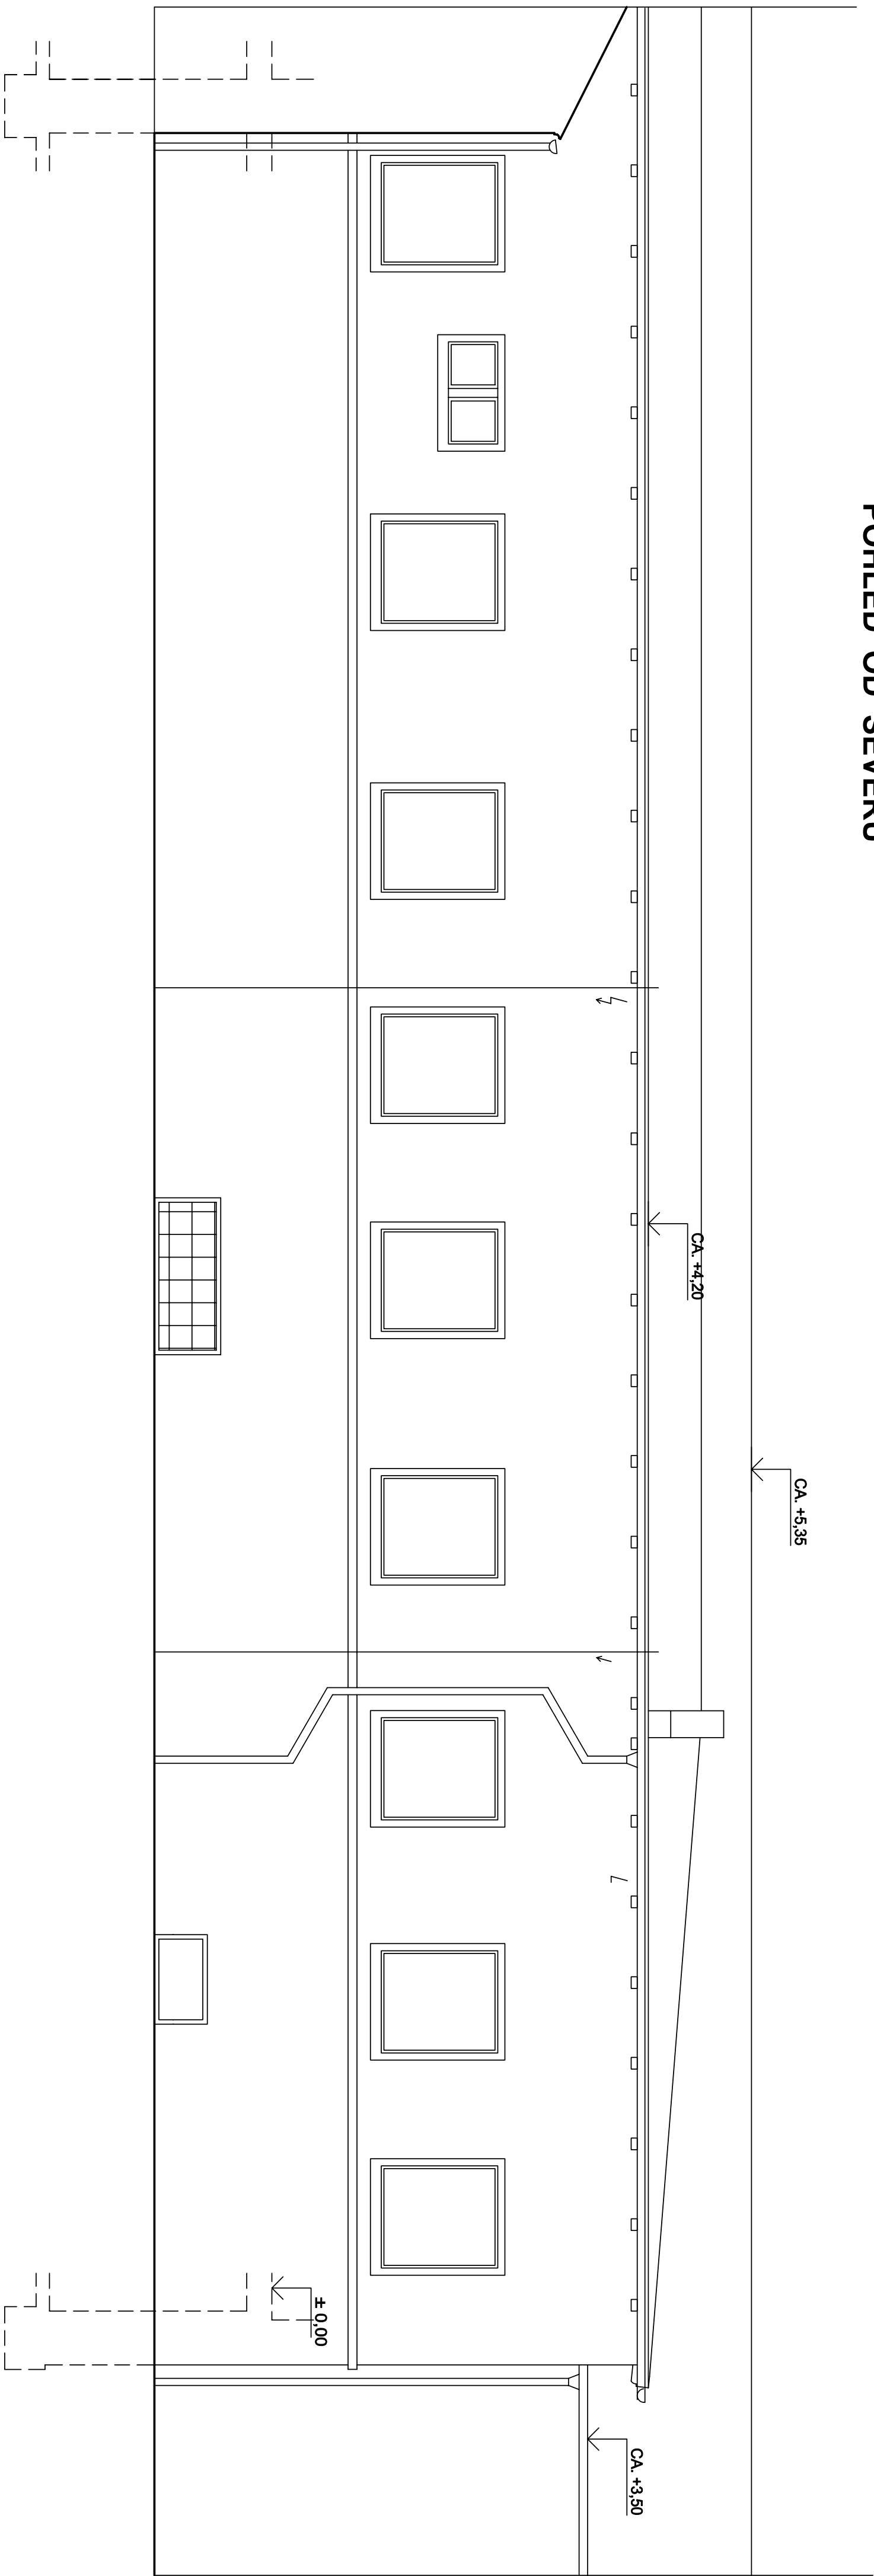

POHLED OD ZÁPADU

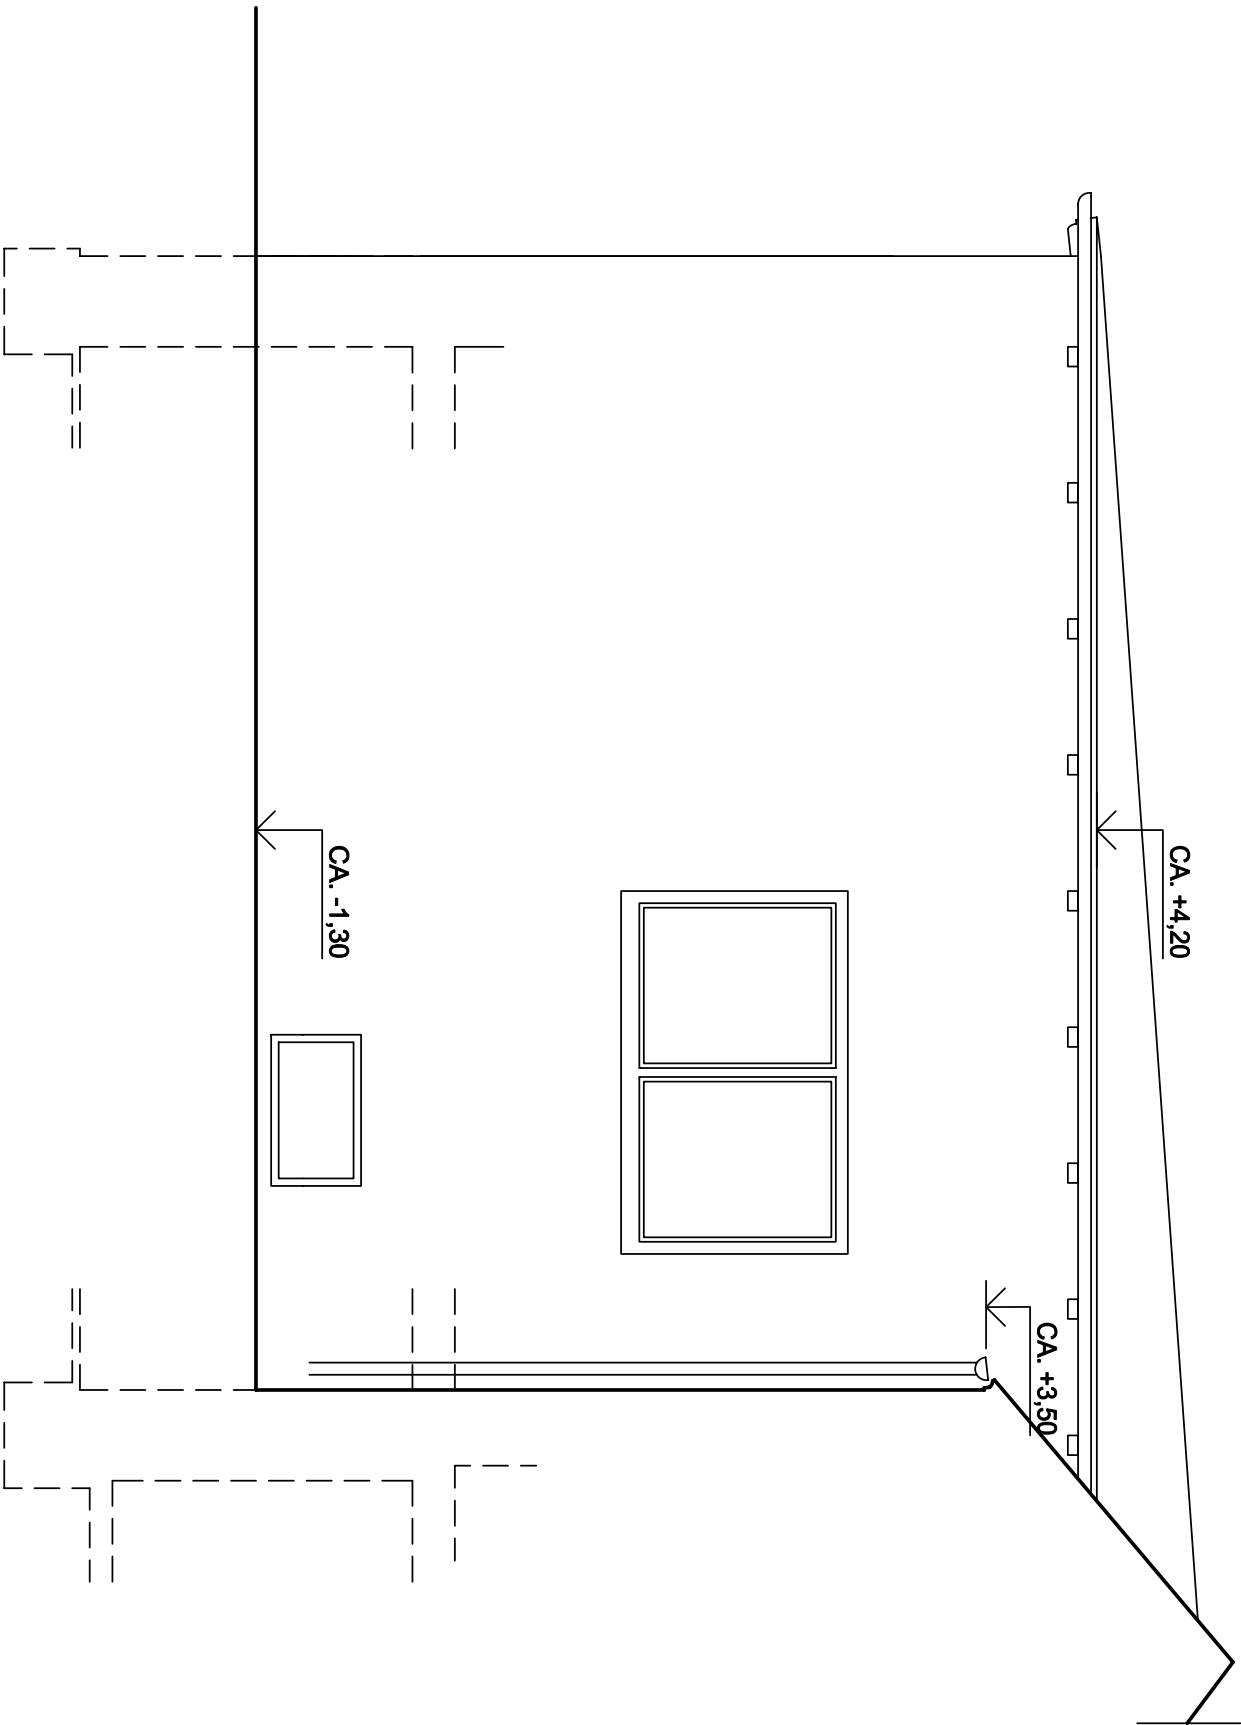

<div> Ing. Štěpán Štěpán STAVITELSKÁ PRÁČE Č. 144</div>				
ODP. PROJEKTANT	PROJEKTANT	KRESL.	KONTROLOVAL	TEL.: +420 602 736, FAX: +420 602 734
Ing. Štěpán	ING. HOYER	ING. HOYER	Ing. Štěpán	
MU	CHOMUTOV			
INVESTOR	Kapalita záměstí, a.s.			
AKCE	NOVÁ MAGNETICKÁ REZONANCE VĚTNÉ SAMICE ZÁMOVĚHO OBJEKTU			
	KRAJSKÉ ZDRAVOVÍ, A.S. - NEMOCNICE CHOMUTOV, O.Z.			
ORŠAH	POHLEDY - STÁVAJÍCÍ STAV			