



NOVÝ STAV 1:100
PŮDORYS KROVU

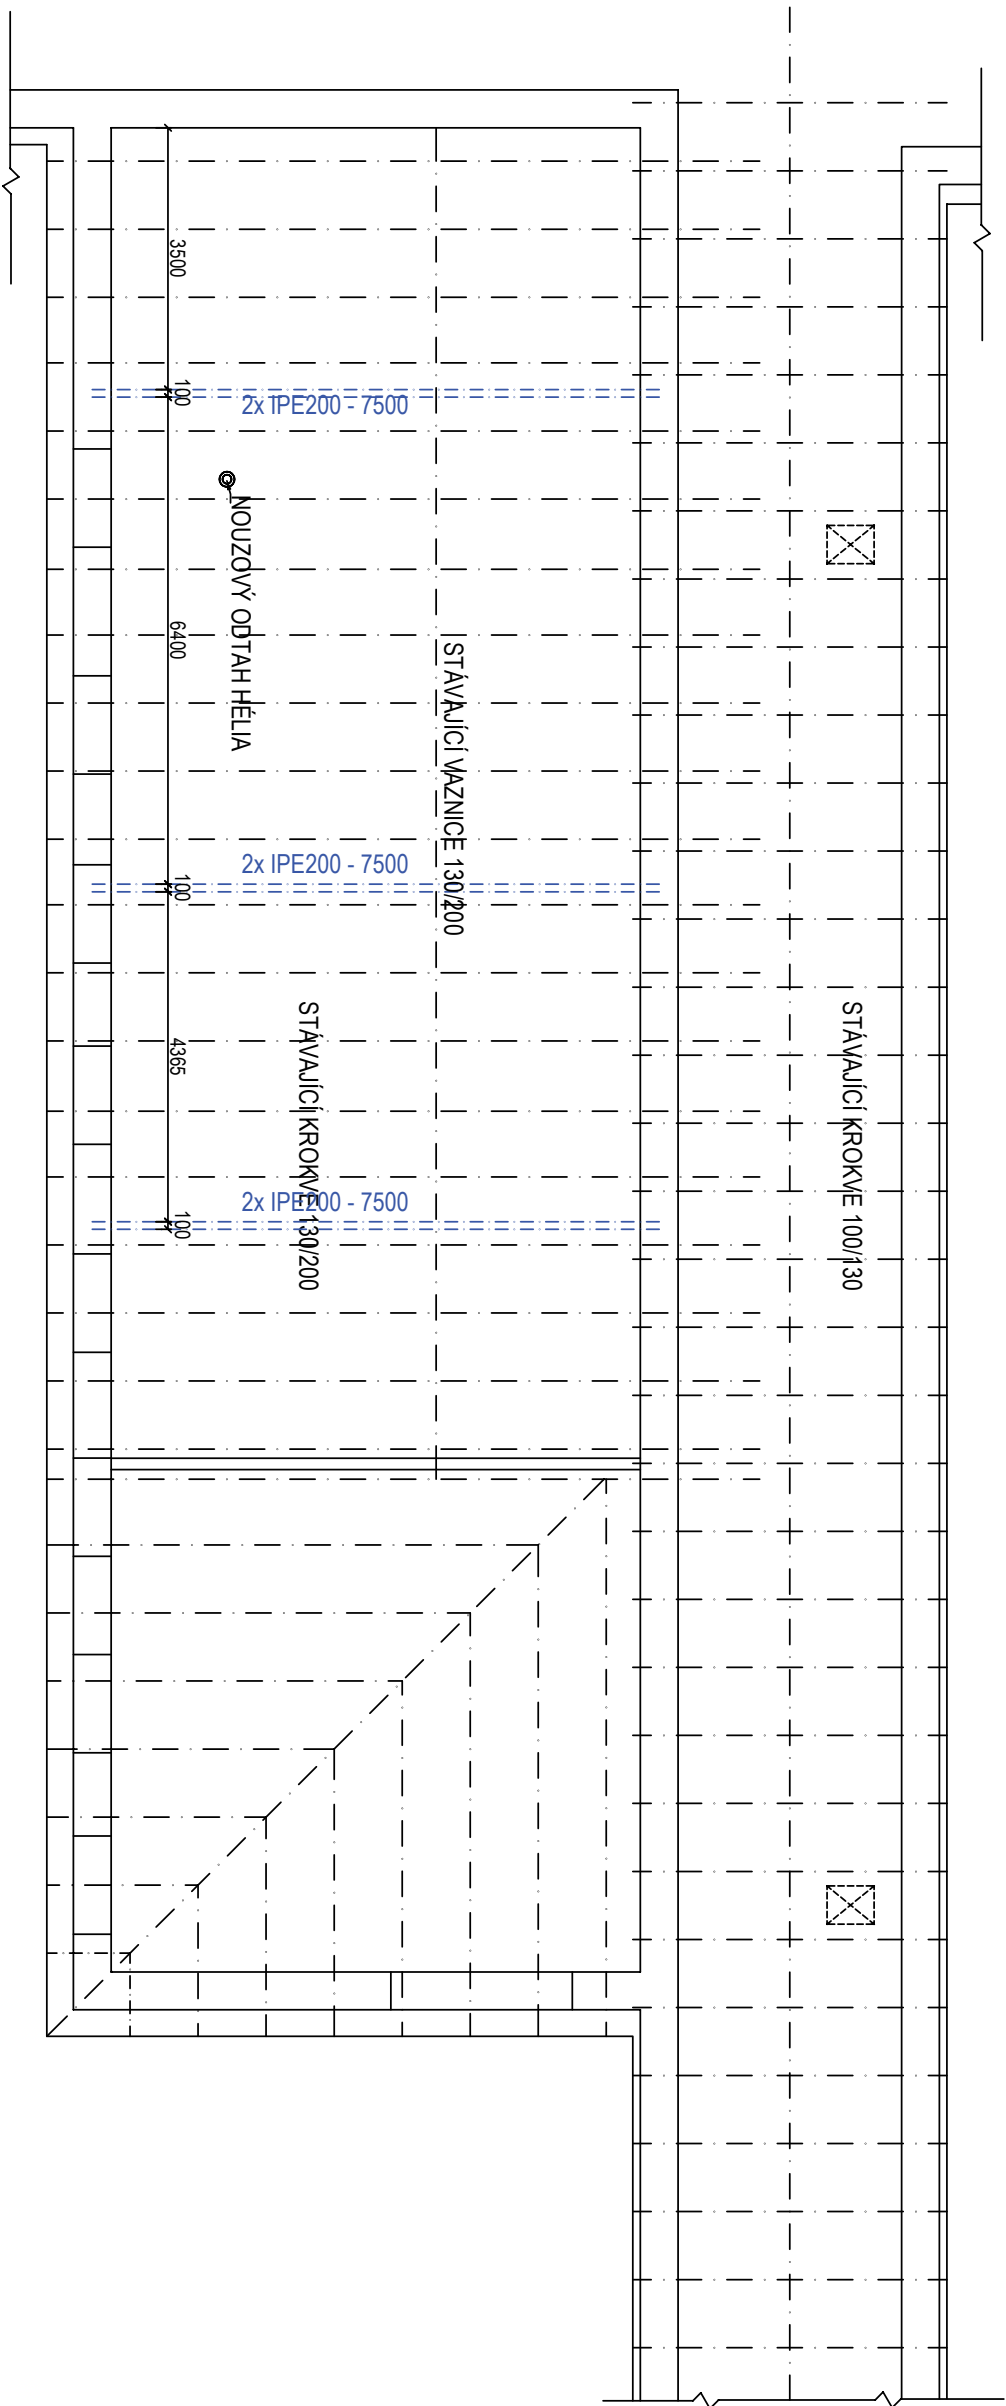

PŮDORYS STŘECHY

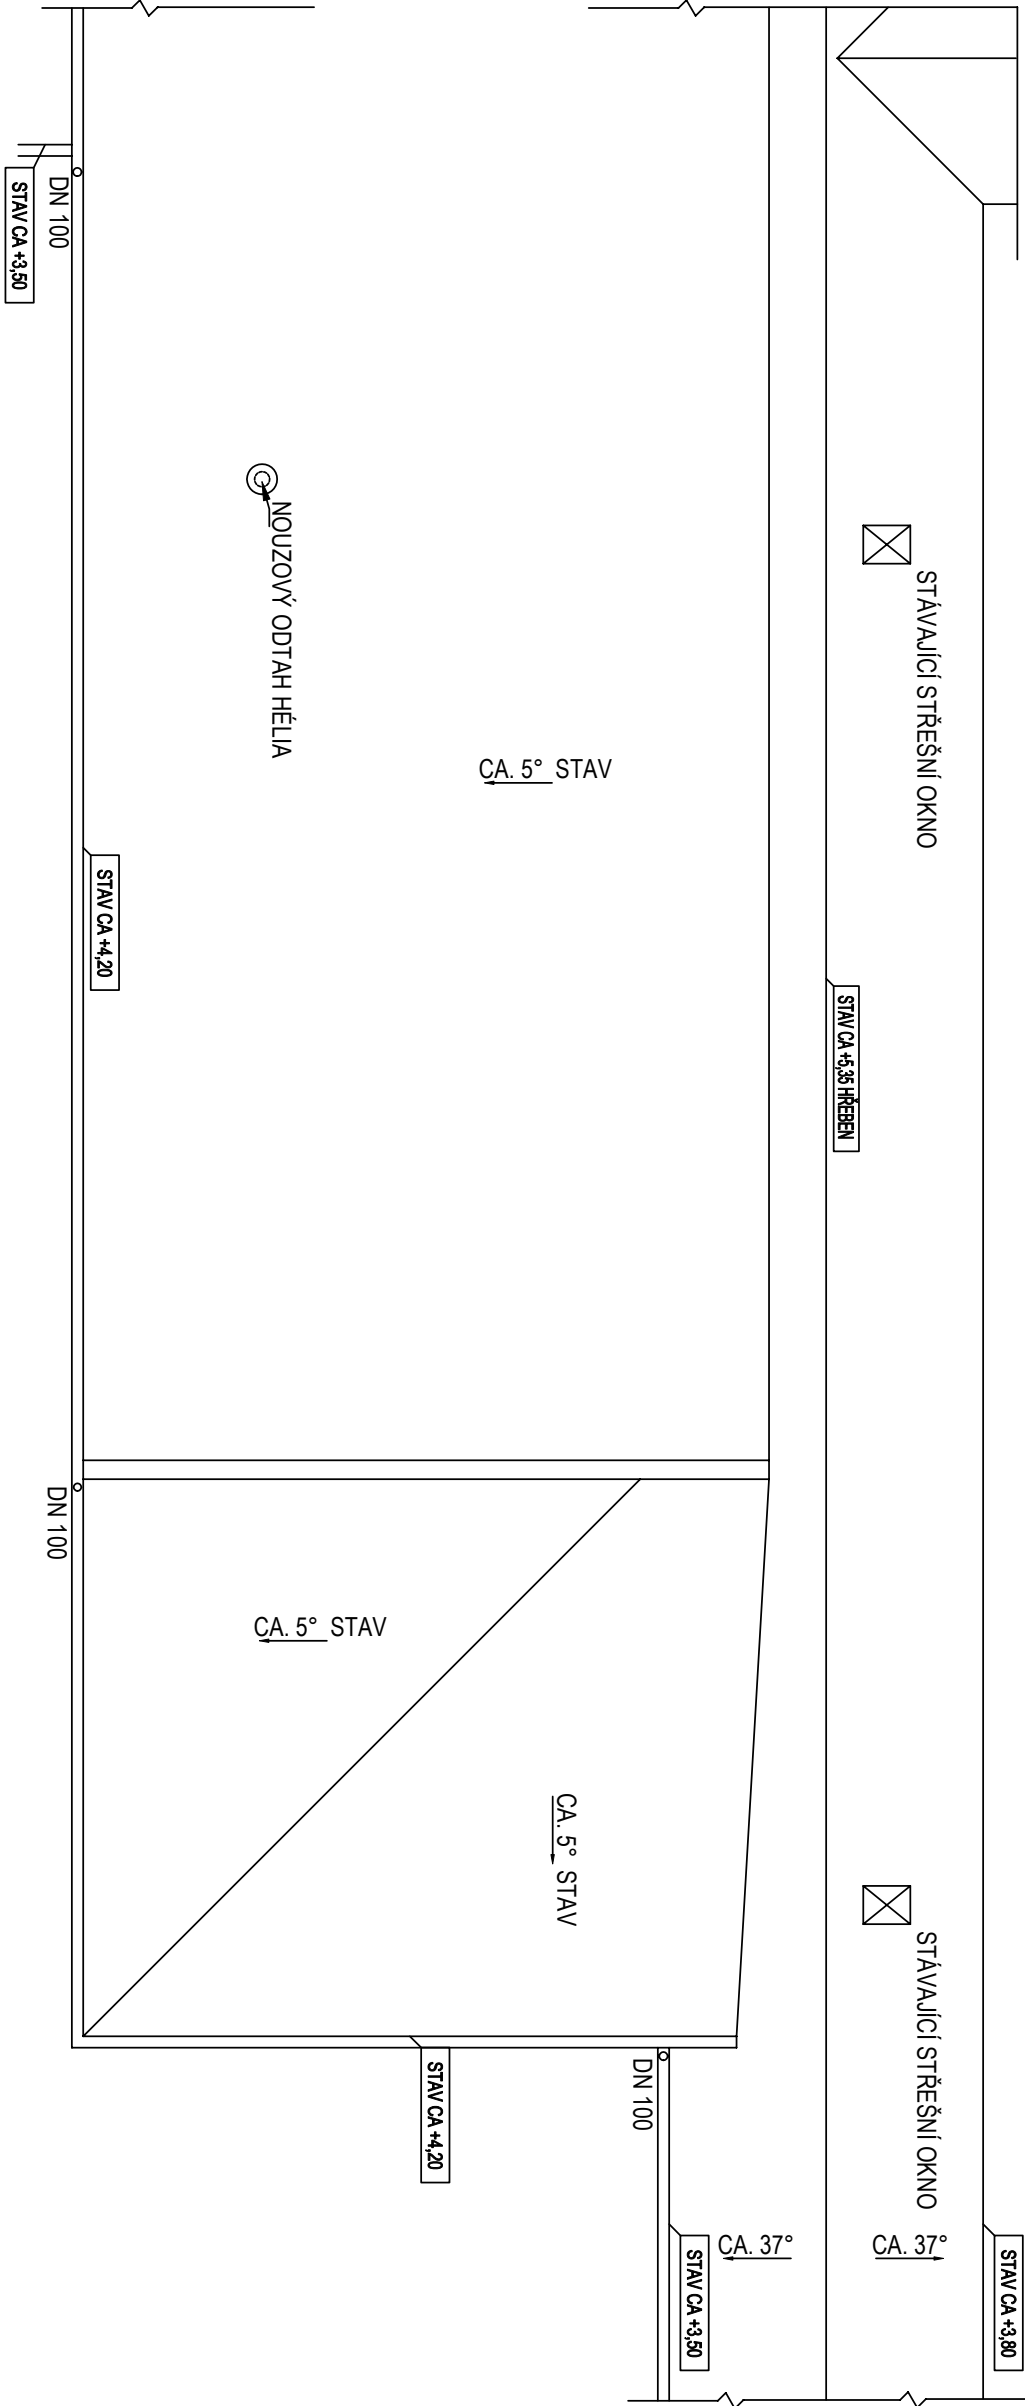

Přátost udaných rozměrů


Ve výkresu s výkresu uvedené rozměry jsou orientační pro účely sňatkového řízení a kalkulace dodávek a nezávislí stavební potřeby rozměrů pro výrobu zhotovílen v jím vlastním odpovědnosti.

Zodpovědnost za stavení rozměrů

Všechny rozměry stavení dají stavby jakož i odu předchozího prafes je nutné dat zhotovílen na místě jednání a ve vlastní odpovědnosti.

Rozměrové odchylky

Všechny rozměrové odchylky je nezbytně konzultovat s projektem před začátkem výroby.

OPR. PROJEKTANT	PROJEKTANT	KRESLIL	KONTROLOVAL	 MultiTechnik MAREK LUKA MAREK LUKA CHOMUTOV TEL.: 474 682 785, FAX: 474 682 774		
Ing. Šedík	ING. HOVER	ING. HOVER	Ing. Šedík			
MÚ	CHOMUTOV				FORMÁT	8 x A4
INVESTOR	Krajští zdravotní, a.s., Jbří n.L.				DATUM	5/2016
ACE	NOVÁ MAGNETICKÁ REZONANCE VČETNĚ SNAŽE ZÁJMOVÉHO OBJEKTU				STUPEŇ	DSP
KRAJSKÉ ZDRAVOTNÍ, A.S. - NEMOCNICE CHOMUTOV, O.Z.				Č. ZÁKAZY	1207	
				MĚŘÍTKO	Č. VÝKRESU	
OSSAH				1:100	S 10	
PŮDORYS KROVU A STŘECHY - NOVÝ STAV						