


NOVÝ STAV 1:50

PŮDORYS 1. PP

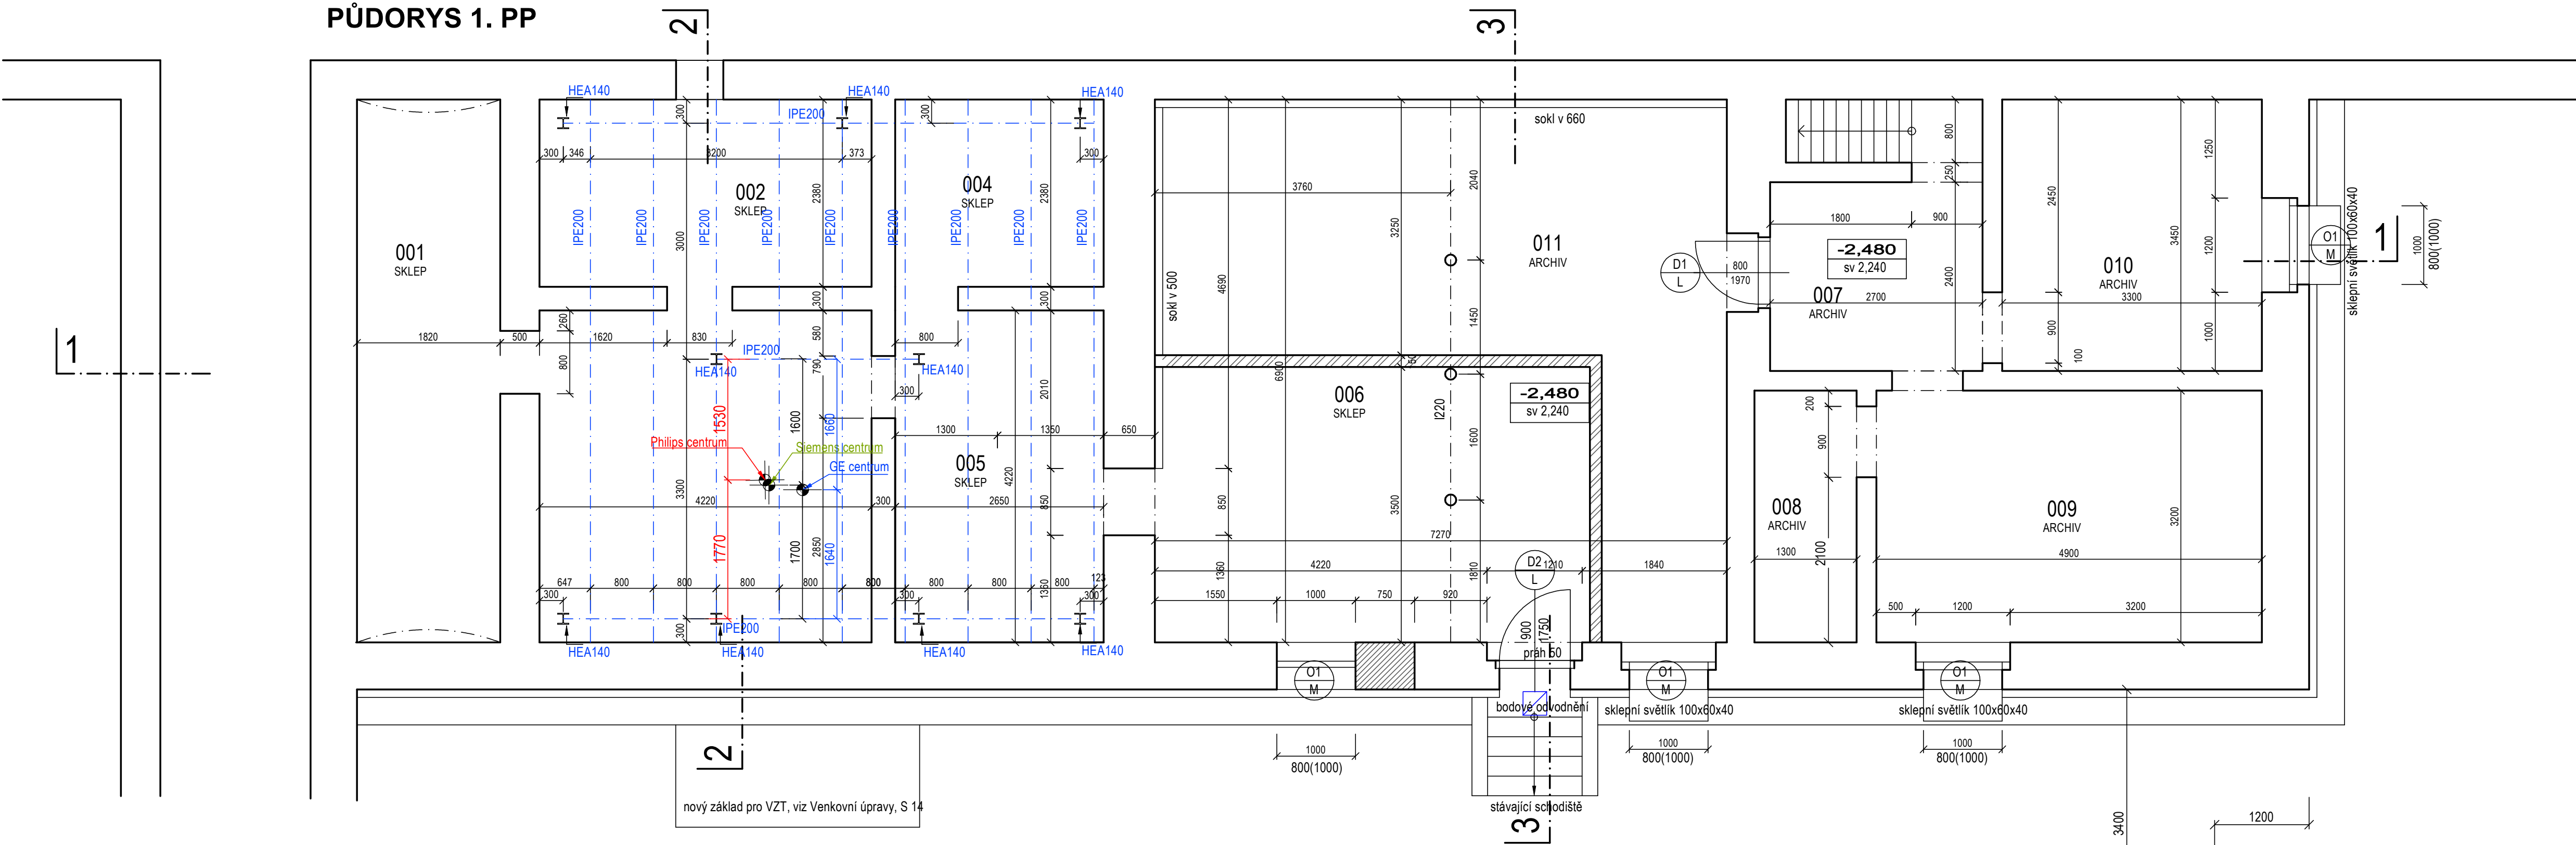

Platnost udaných rozměrů
Ve výkresech a výkazech uvedené rozměry jsou orientační pro účely schvalovacího řízení a kalkulace dodávek a nenahrazují stanovení potřebných rozměrů pro výrobu zhotovitelem v jeho vlastní odpovědnosti.

Zodpovědnost za stanovení rozměrů
Veškeré rozměry stávajících částí stavby jakož i dílů předchozích profesí je nutné brát zhotovitelem na místě jednotlivě a ve vlastní odpovědnosti.

Rozměrové odchylky
Váženější rozměrové odchylky je nezbytné konzultovat s projektantem před zahájením výroby.

stávající betonové konstrukce

stávající zděné konstrukce

nové betonové konstrukce


nové zděné konstrukce

nové příčky SDK


Výkres je platný pouze v barevném provedení!

PŮDORYS ZÁKLADŮ

ZÁKLADOVÉ PATKY 600x600x500
BETON C16/20

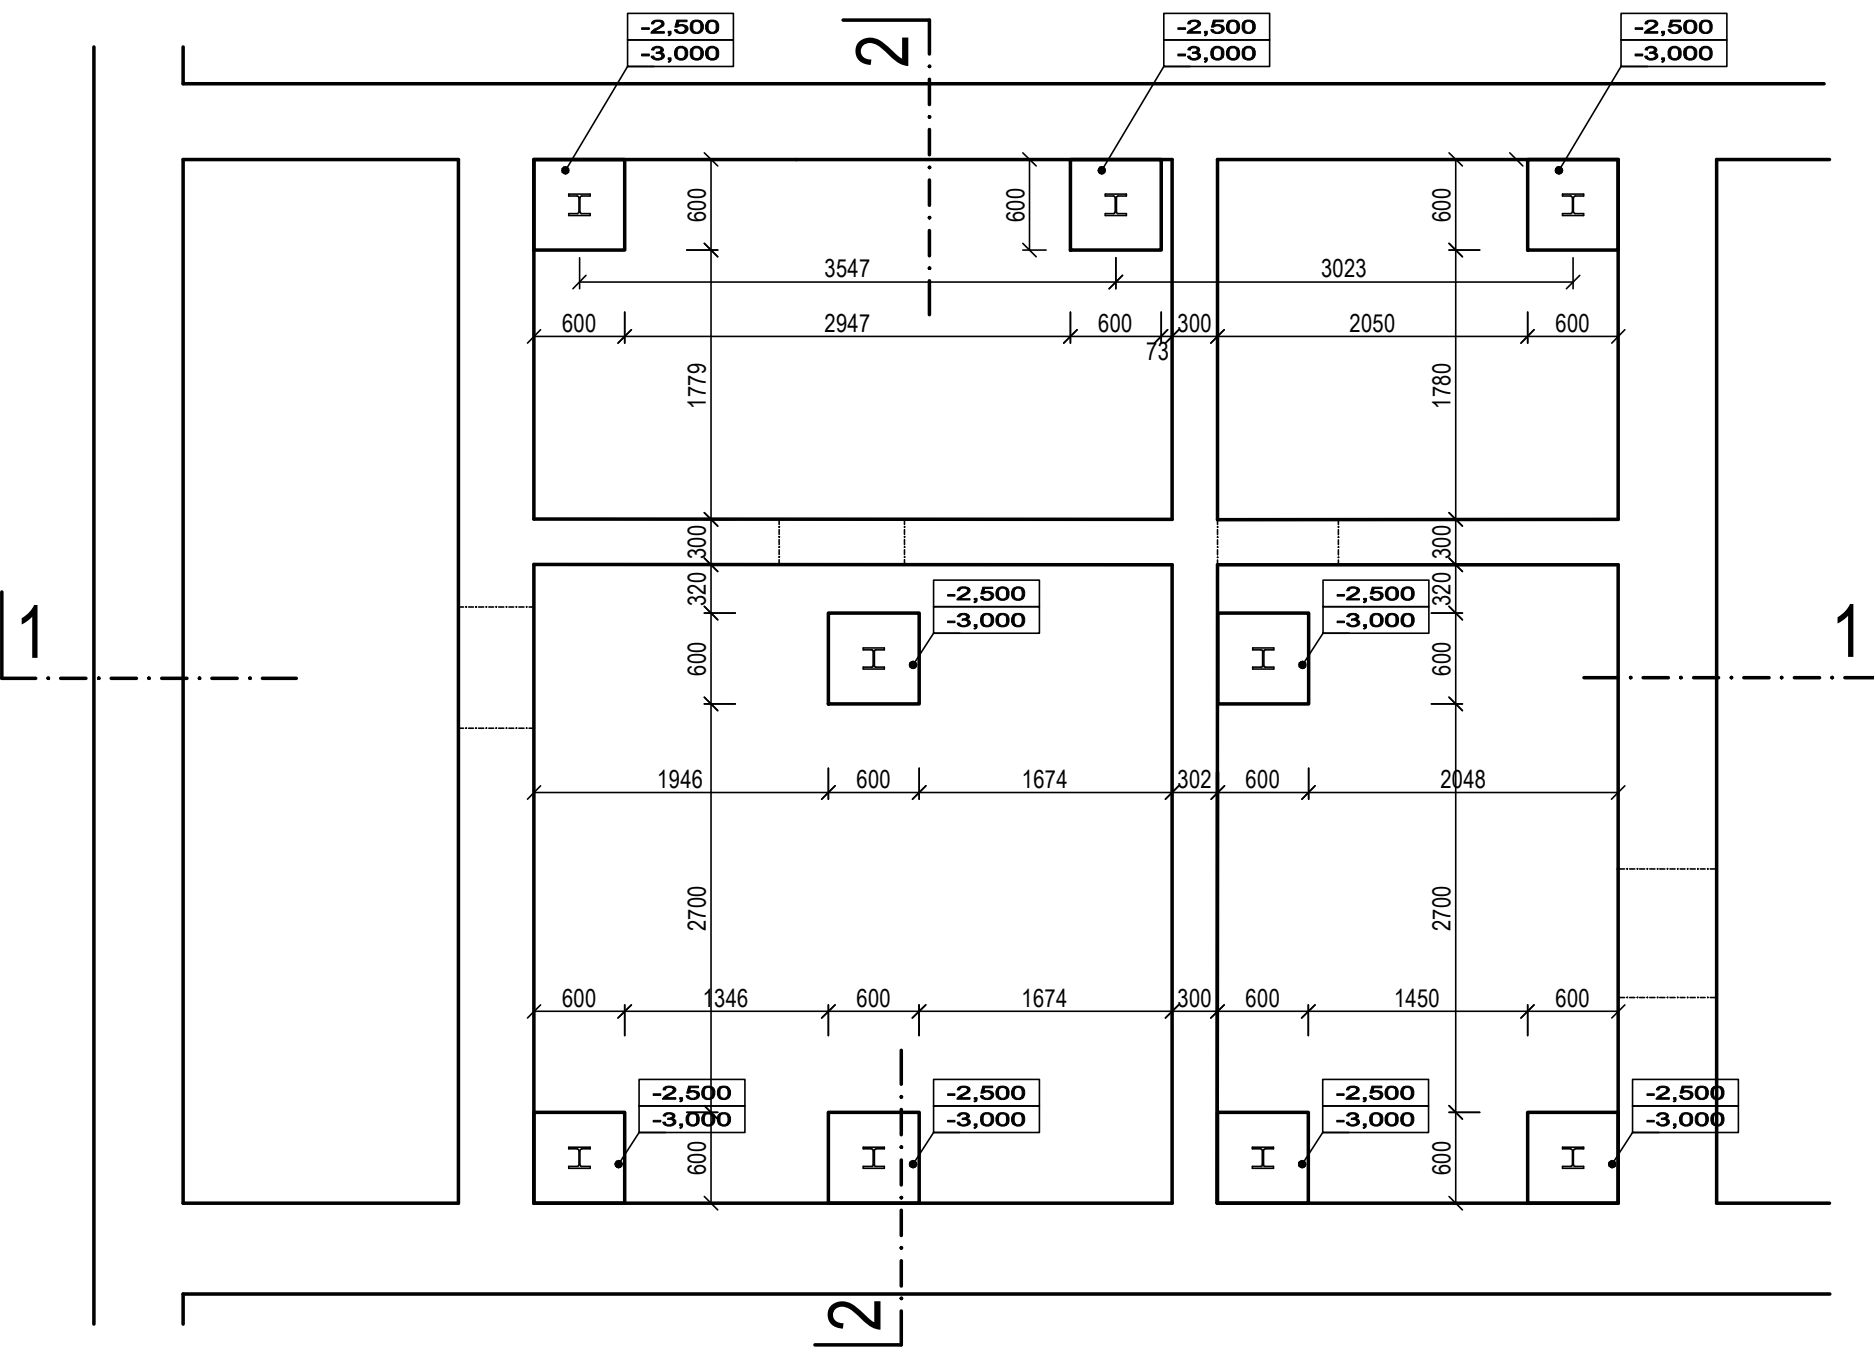

Čís.	ÚČEL MÍSTNOSTI	PLOCHA m ²	DRUH PODLAHY	ÚPR. POVRCHU	POZNÁMKA
001	SKLEP	12.56	BETONOVÁ MAZANINA	REŽNÉ ZDIVO	
002	SKLEP	9.96	BETONOVÁ MAZANINA	REŽNÉ ZDIVO	
004	SKLEP	6.31	BETONOVÁ MAZANINA	REŽNÉ ZDIVO	
005	SKLEP	11.74	BETONOVÁ MAZANINA	REŽNÉ ZDIVO	
006	SKLEP	0.02	BETONOVÁ MAZANINA	REŽNÉ ZDIVO	
007	ARCHIV	6.71	BETONOVÁ MAZANINA	VÁPENNÁ OMÍTKA ŠTUKOVÁ	BEZPRAŠNÝ NÁTĚR
008	ARCHIV	4.34	BETONOVÁ MAZANINA	VÁPENNÁ OMÍTKA ŠTUKOVÁ	BEZPRAŠNÝ NÁTĚR
009	ARCHIV	15.91	BETONOVÁ MAZANINA	VÁPENNÁ OMÍTKA ŠTUKOVÁ	BEZPRAŠNÝ NÁTĚR
010	ARCHIV	11.61	BETONOVÁ MAZANINA	VÁPENNÁ OMÍTKA ŠTUKOVÁ	BEZPRAŠNÝ NÁTĚR
011	ARCHIV	29.43	BETONOVÁ MAZANINA	VÁPENNÁ OMÍTKA ŠTUKOVÁ	BEZPRAŠNÝ NÁTĚR

ODP. PROJEKTANT		PROJEKTANT		KRESLIL		KONTROLOVAL		<div><div></div><div>Multitechnik</div><div>DIKCE K. A. J. A. NA PŘÍPOJECH 1502 CHOMUTOV</div></div>	
Ing. Šafařík		ING. HOYER		ING. HOYER		Ing. Šafařík		TEL.: 474 662 785, FAX: 474 662 774	
MŮ		CHOMUTOV				FORMÁT		8 x A4	
INVESTOR		Krajská zdravotní, a.s.				DATUM		5/2016	
AKCE		NOVÁ MAGNETICKÁ REZONANCE VČETNĚ SANACE ZÁJMĚVÉHO OBJEKTU KRAJSKÉ ZDRAVOTNÍ, A.S. - NEMOCNICE CHOMUTOV, O.Z.				STUPEŇ		DSP	
OBSAH		PŮDORYS 1.PP A ZÁKLADŮ - NOVÝ STAV				Č. ZAKÁZKY		1207	
						MĚŘÍTKO		1:50	
								Č. VÝKRESU S 08	