NOVÝ STAV 1:50

PŮDORYS 1. PP

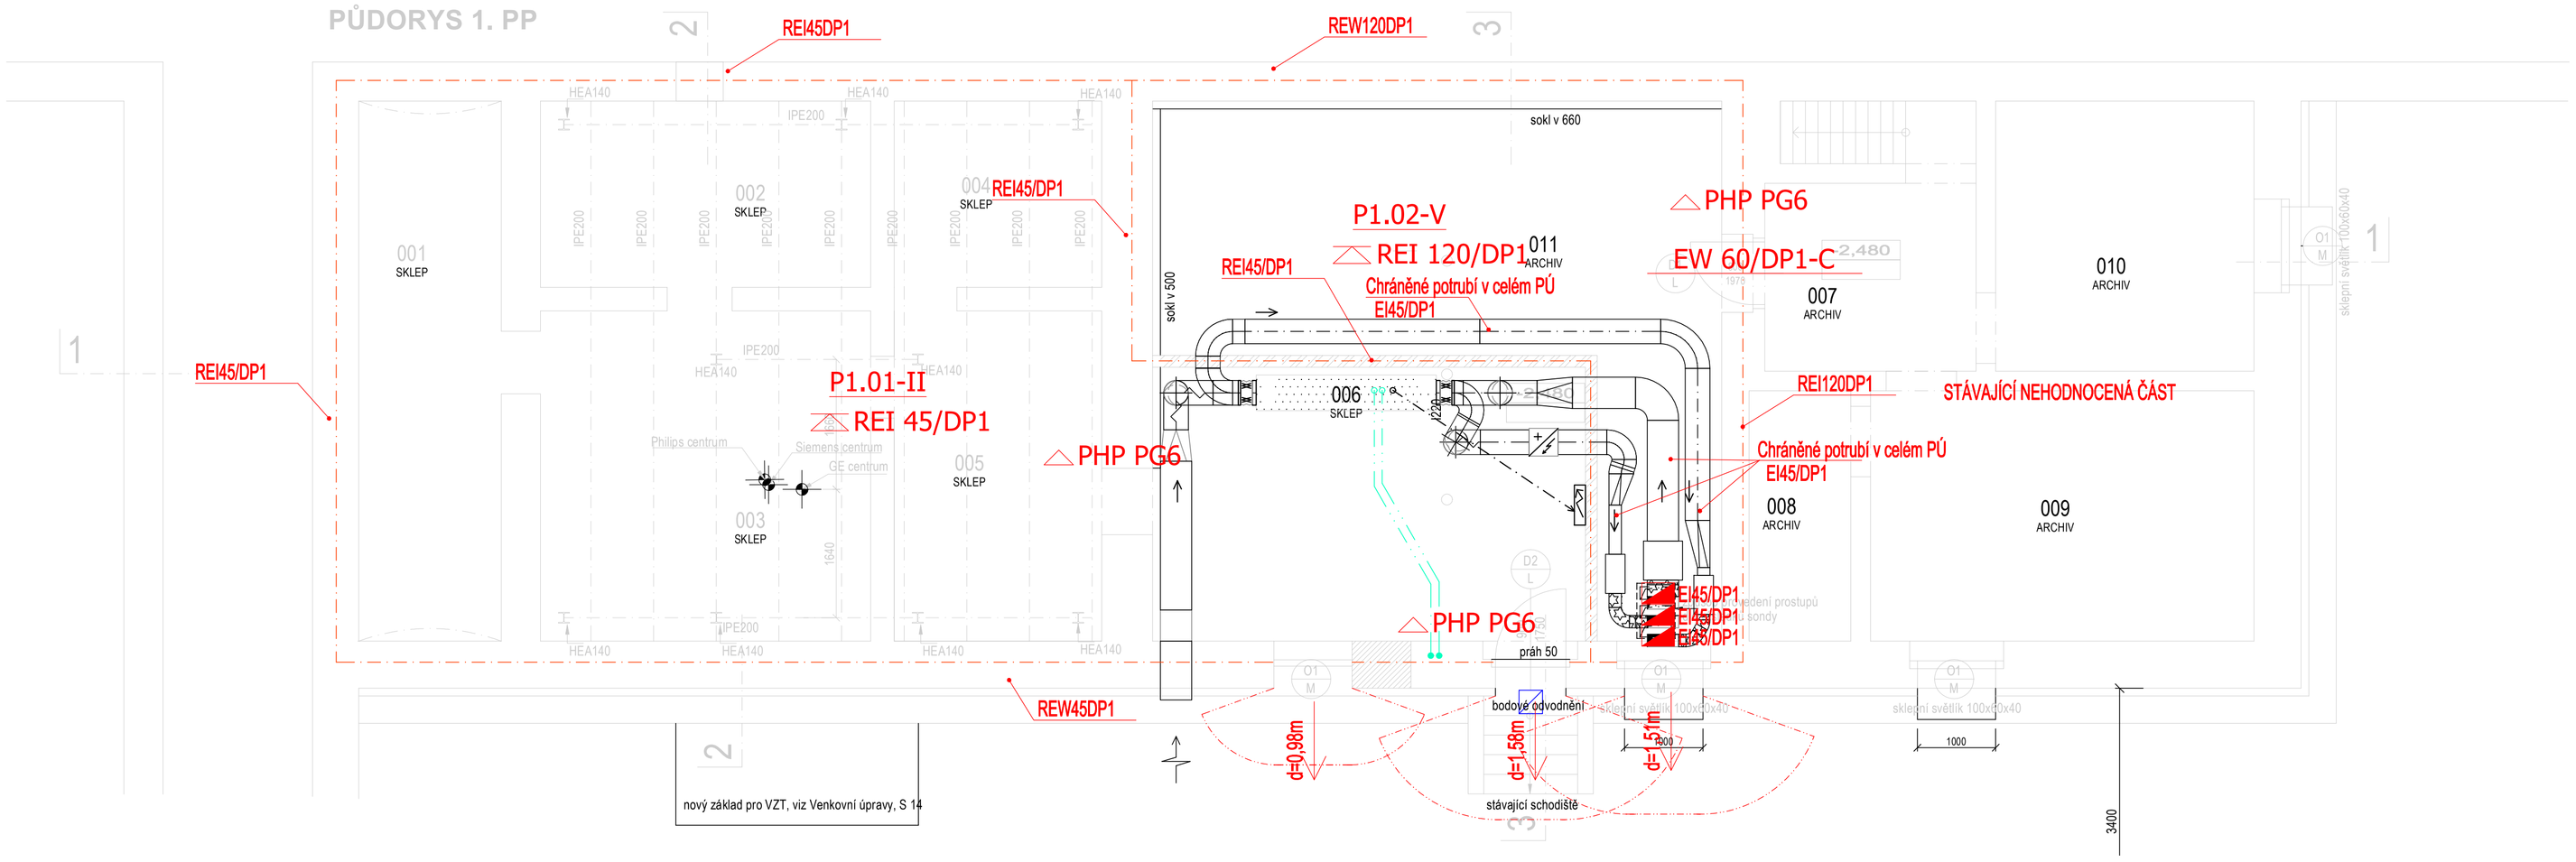

LEGENDA PO

N1.01-III	ČÍSLO POŽÁRNÍHO ÚSEKU
	HRANICE POŽÁRNÍHO ÚSEKU
EI 30/DP1	POŽÁRNÍ ODOLNOST KONSTRUKCÍ
C	SAMOZAVÍRAČ
EI 30/DP1	POŽÁRNÍ ODOLNOST STROPU
PHP PG6	PŘENOSNÝ HASÍCÍ PŘÍSTROJ PRÁŠKOVÝ
H	VNITŘNÍ HYDRANTOVÝ SYSTÉM
	SMĚR ÚNIKU
	VÝCHOD NA VOLNÉ PROSTRANSTVÍ
d = 2 m	ODSTUPOVÁ VZDÁLENOST
	HRANICE POŽÁRNĚ NEBEZPEČNÉHO PROSTORU
	NOUZOVÉ OSVĚTLENÍ
	POŽÁRNÍ KLAPKA

ČÍS.	ÚČEL MÍSTNOSTI	PLOCHA m2	DRUH PODLAHY	ÚPR. POVRCHU	POZNÁMKA
001	SKLEP	12.56	BETONOVÁ MAZANINA	REŽNÉ ZDIVO	
002	SKLEP	9.96	BETONOVÁ MAZANINA	REŽNÉ ZDIVO	
004	SKLEP	6.31	BETONOVÁ MAZANINA	REŽNÉ ZDIVO	
005	SKLEP	11.74	BETONOVÁ MAZANINA	REŽNÉ ZDIVO	
006	SKLEP	19.36	BETONOVÁ MAZANINA	REŽNÉ ZDIVO	
007	ARCHIV	6.71	BETONOVÁ MAZANINA	VÁPENNÁ OMÍTKA ŠTUKOVÁ	BEZPRAŠNÝ NÁTĚR
008	ARCHIV	4.34	BETONOVÁ MAZANINA	VÁPENNÁ OMÍTKA ŠTUKOVÁ	BEZPRAŠNÝ NÁTĚR
009	ARCHIV	15.91	BETONOVÁ MAZANINA	VÁPENNÁ OMÍTKA ŠTUKOVÁ	BEZPRAŠNÝ NÁTĚR
010	ARCHIV	11.61	BETONOVÁ MAZANINA	VÁPENNÁ OMÍTKA ŠTUKOVÁ	BEZPRAŠNÝ NÁTĚR
011	ARCHIV	29.43	BETONOVÁ MAZANINA	VÁPENNÁ OMÍTKA ŠTUKOVÁ	BEZPRAŠNÝ NÁTĚR

ODP. PROJEKTANT	PROJEKTANT	KRESLIL	KONTROLOVAL
Petrák	Petrák	Petrák	Ing. Šafařík

MultiTechnik DIVIZE II, a.r.o.
NA PŘÍKOPECH 1782
CHOMUTOV
TEL.: 474 652 785, FAX: 474 652 774

MÚ	CHOMUTOV	FORMÁT	8 x A4
INVESTOR	Krajská zdravotní, a.s.	DATUM	8/2016
AKCE	NOVÁ MAGNETICKÁ REZONANCE KRAJSKÁ ZDRAVOTNÍ, a.s. -NEMOCNICE CHOMUTOV	STUPEŇ	DSP
		Č. ZAKÁZKY	1207
OBSAH	PBŘ 1.PP	MĚŘÍTKO 1:50	Č. VÝKRESU 01