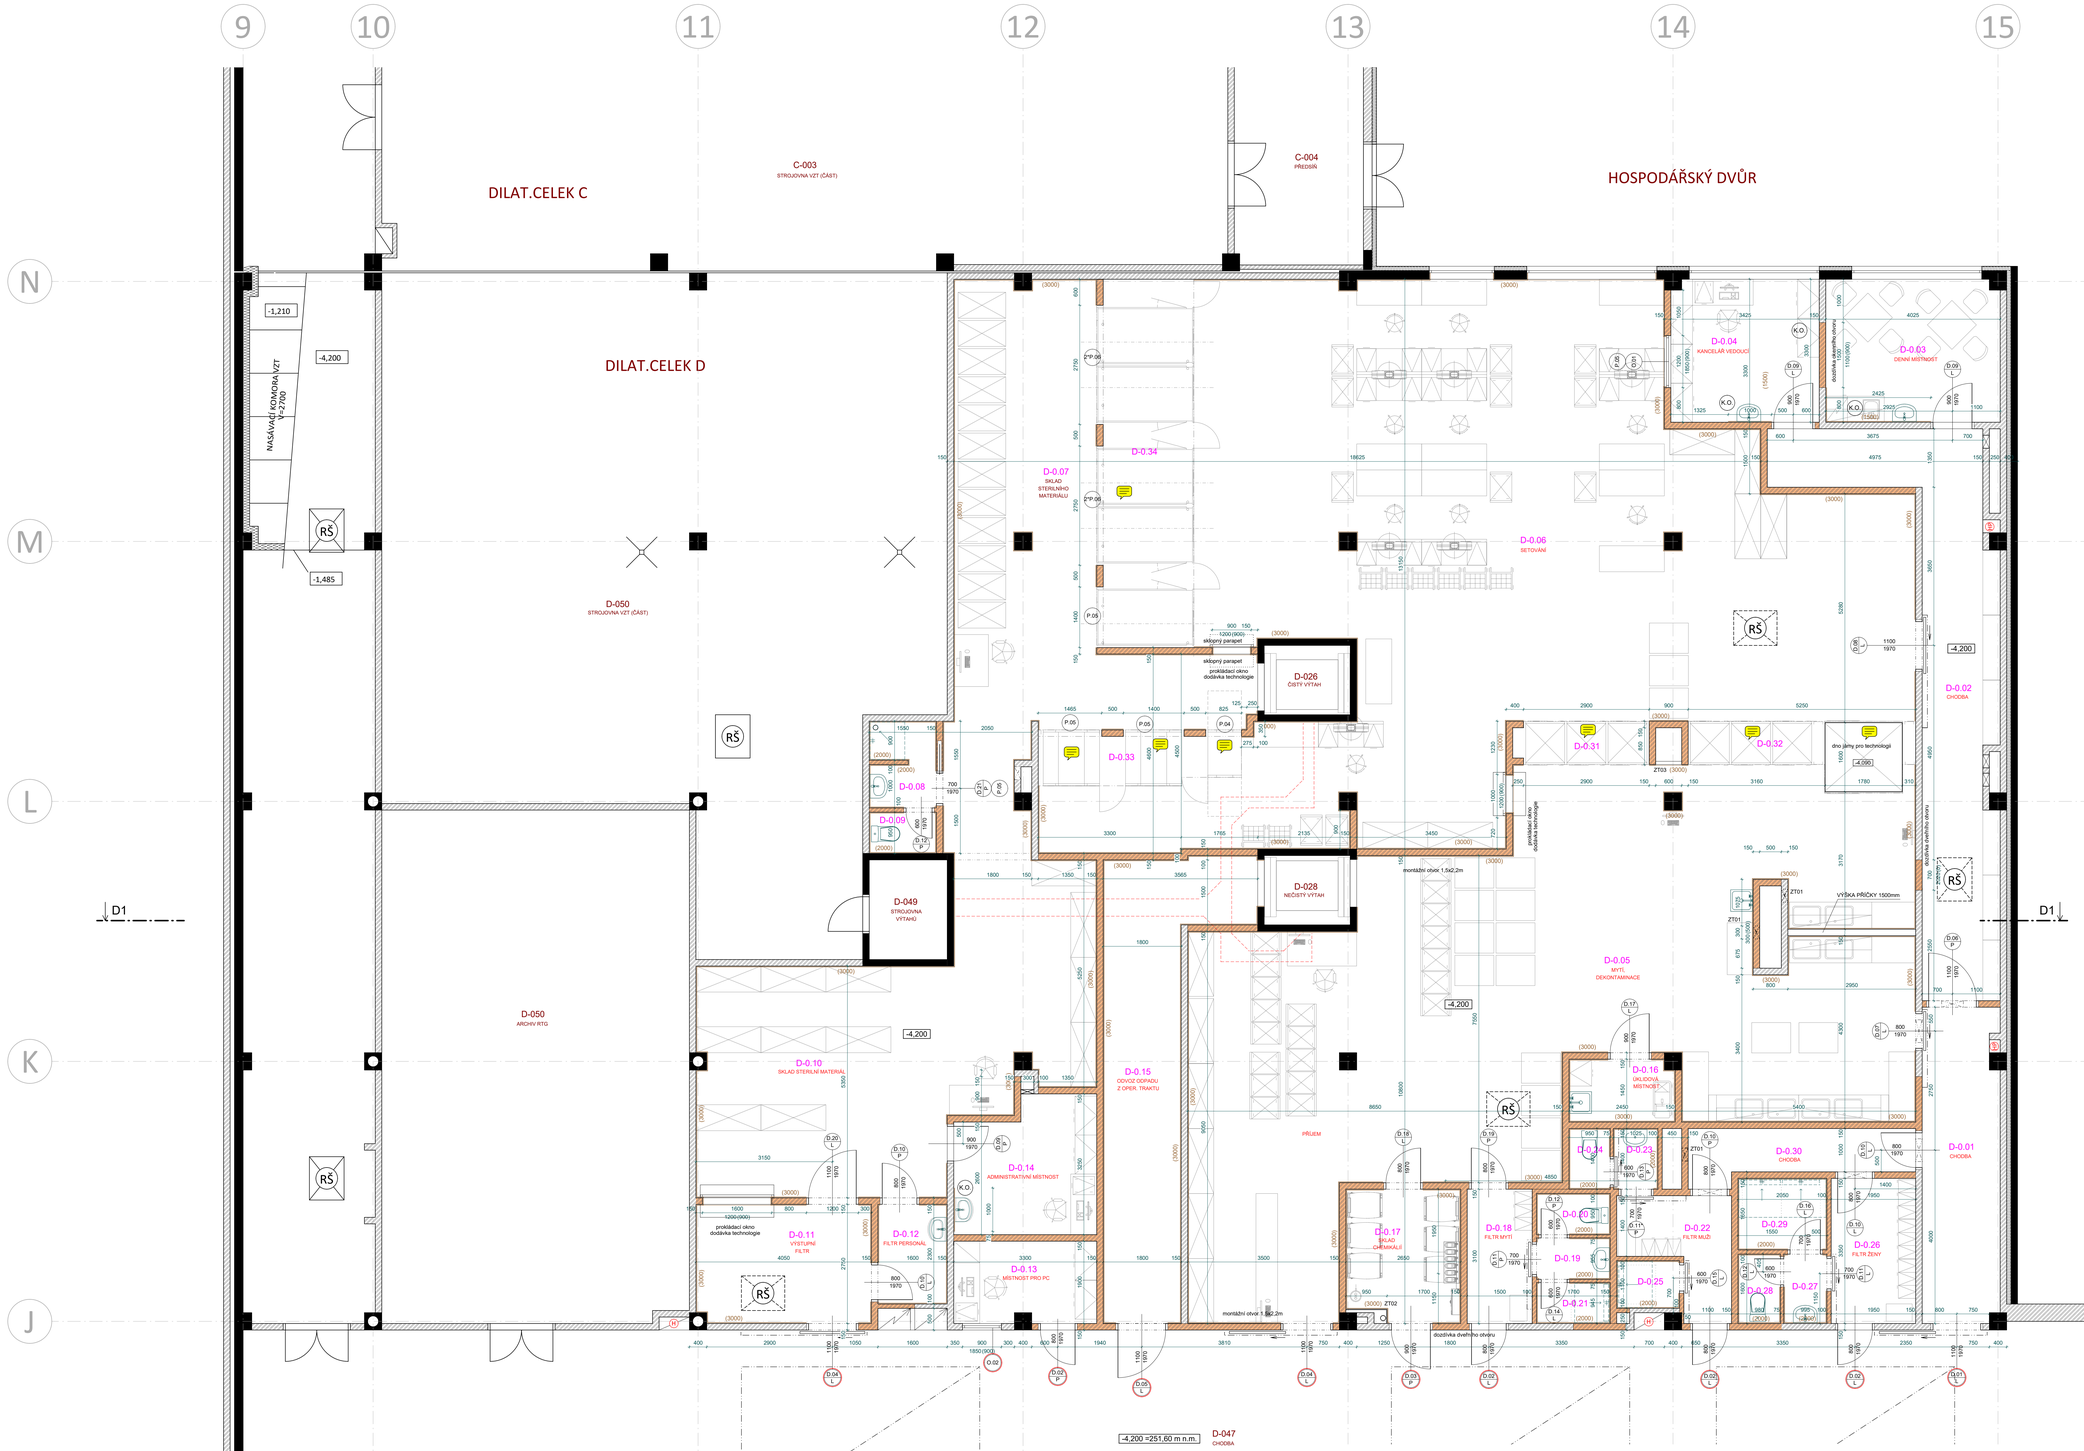

LEGENDA MATERIÁLŮ - STÁVAJÍCÍ KONSTRUKCE

- ŽELEZOBETONOVÉ MONOLITICKÉ KONSTRUKCE
- ZDIVO Z CIHEL PLNÝCH CP15 NA MALTU CEMENTOVOU MC10
- PŘÍČKY YTONG 150mm
- TEPELNÁ IZOLACE - ETRUDOVANÝ POLYSTYREN 150mm
- TEPELNÁ IZOLACE - DESKY Z MINERÁLNÍ VLNY 100mm

LEGENDA MATERIÁLŮ - NOVÉ KONSTRUKCE

- PŘÍČKY Z POROBETONOVÝCH TVÁRNIC TL. 150, 100 a 75 mm

OZN. MIST.	NÁZEV MÍSTNOSTI	PLOCHA (m2)	SV.V. (m)	OBVOD (m)	POVRCHY			POZNÁMKA
					PODLAHA	STĚNY	STROP	
D-0.01	CHODBA /VSTUPNÍ ZÓNA	12,87	3,00	18,70	VINYLOVÁ PODLAHOVINA 3443	P1.1 ŠTUKOVÁ OMÍTKA, VYMALBA	KAZETOVÝ PODHLED, C1	A1.1 FABIONOVÉ PROFILY w=100 mm, ČISTÍCÍ ZÓNA
D-0.02	CHODBA	26,87	3,00	37,95	VINYLOVÁ PODLAHOVINA 3443	P1.1 ŠTUKOVÁ OMÍTKA, VYMALBA	KAZETOVÝ PODHLED, C1	A1.1 FABIONOVÉ PROFILY w=100 mm.
D-0.03	DENNÍ MÍSTNOST	13,22	3,00	14,65	VINYLOVÁ PODLAHOVINA 3443	P1.1 ŠTUKOVÁ OMÍTKA, VYMALBA	KAZETOVÝ PODHLED, C1	A1.1 FABIONOVÉ PROFILY w=100 mm. KER.OBKLAD ZA LINKOU
D-0.04	KANCELÁŘ VEDOUCÍ	11,30	3,00	13,45	VINYLOVÁ PODLAHOVINA 3443	P1.1 ŠTUKOVÁ OMÍTKA, VYMALBA	KAZETOVÝ PODHLED, C1	A1.1 SOKLOVÁ LIŠTA v=80 mm. KER.OBKLAD ZA UMYVADLEM
D-0.05	PŘÍJEM. MYTÍ. DEKONTAMINACE	131,72	3,00	75,52	KERAMICKÁ DLAŽBA MIN. R10	P2.1 KERAMICKÝ OBKLAD v=3,0 m	KAZETOVÝ PODHLED, HYG, C3	A2.2 Hl stěrka podlaha
D-0.06	SETOVÁNÍ	162,37	3,00	81,72	LITÁ EPOXIDOVÁ PODLAHA, ANTISTAT.	P1.2 KERAMICKÝ OBKLAD v=3,0 m	KAZETOVÝ PODHLED, HYG, C3	A2.2 FABIONOVÉ PROFILY w=100 mm, UKONČOVACÍ LIŠTA OBKLADU
D-0.07	SKLAD STERILNÍHO MATERIÁLU I	46,15	3,00	44,63	LITÁ EPOXIDOVÁ PODLAHA, ANTISTAT.	P1.2 KERAMICKÝ OBKLAD v=3,0 m	KAZETOVÝ PODHLED, HYG, C3	A2.2 FABIONOVÉ PROFILY w=100 mm, UKONČOVACÍ LIŠTA OBKLADU
D-0.08	UMYVÁRNA - ČISTÁ ZÓNA	3,01	2,60	8,90	KERAMICKÁ DLAŽBA MIN. R10	P2.1 KERAMICKÝ OBKLAD v=2,0 m	KAZETOVÝ PODHLED, C3	A1.2
D-0.09	WC - ČISTÁ ZÓNA	1,47	2,60	5,00	KERAMICKÁ DLAŽBA MIN. R9	P2.2 KERAMICKÝ OBKLAD v=2,0 m	KAZETOVÝ PODHLED, C3	A1.2
D-0.10	SKLAD STERILNÍHO MATERIÁLU II	49,30	3,00	36,20	VINYLOVÁ PODLAHOVINA 3443	P1.1 KERAMICKÝ OBKLAD v=3,0 m	KAZETOVÝ PODHLED, HYG, C1	A2.1 FABIONOVÉ PROFILY w=100 mm, UKONČOVACÍ LIŠTA OBKLADU
D-0.11	VYSTUPNÍ FILTR - VÝDEJ	11,08	3,00	13,60	VINYLOVÁ PODLAHOVINA 3443	P1.1 KERAMICKÝ OBKLAD v=3,0 m	KAZETOVÝ PODHLED, HYG, C1	A2.1 FABIONOVÉ PROFILY w=100 mm, UKONČOVACÍ LIŠTA OBKLADU
D-0.12	FILTR PERSONÁL	3,68	3,00	7,80	VINYLOVÁ PODLAHOVINA 3443	P1.1 KERAMICKÝ OBKLAD v=3,0 m	KAZETOVÝ PODHLED, HYG, C1	A2.1 FABIONOVÉ PROFILY w=100 mm, UKONČOVACÍ LIŠTA OBKLADU
D-0.13	MÍSTNOST PRO PC	6,17	3,00	10,90	VINYLOVÁ PODLAHOVINA 3443	P1.1 ŠTUKOVÁ OMÍTKA, VYMALBA	KAZETOVÝ PODHLED, C1	A1.1 FABIONOVÉ PROFILY w=100 mm
D-0.14	ADMINISTRATIVNÍ MÍSTNOST	9,72	3,00	13,10	VINYLOVÁ PODLAHOVINA 3443	P1.1 ŠTUKOVÁ OMÍTKA, VYMALBA	KAZETOVÝ PODHLED, C1	A1.1 FABIONOVÉ PROFILY w=100 mm. KER.OBKLAD ZA UMYVADLEM
D-0.15	ODVOZ ODPADU Z OPER. TRAKTU	22,07	3,00	28,73	KERAMICKÁ DLAŽBA MIN. R9	P2.2 KERAMICKÝ OBKLAD v=3,0 m	KAZETOVÝ PODHLED, HYG, C1	A2.1
D-0.16	ÚKLIDOVÁ MÍSTNOST	3,49	3,00	7,80	KERAMICKÁ DLAŽBA MIN. R10	P2.1 KERAMICKÝ OBKLAD v=3,0 m	KAZETOVÝ PODHLED, HYG, C3	A2.2 Hl stěrka podlaha
D-0.17	SKLAD CHEMIKÁLIÍ	7,90	3,00	11,50	KERAMICKÁ DLAŽBA MIN. R10	P2.1 KERAMICKÝ OBKLAD v=3,0 m	KAZETOVÝ PODHLED, HYG, C3	A2.2
D-0.18	FILTR MYTÍ	4,65	3,00	9,20	VINYLOVÁ PODLAHOVINA 3443	P1.1 ŠTUKOVÁ OMÍTKA, VYMALBA	KAZETOVÝ PODHLED, C1	A1.1 FABIONOVÉ PROFILY w=100 mm
D-0.19	PŘEDSÍŇ - FILTR MYTÍ	1,62	2,60	5,31	KERAMICKÁ DLAŽBA MIN. R9	P2.2 KERAMICKÝ OBKLAD v=2,0 m	KAZETOVÝ PODHLED, C3	A1.2
D-0.20	WC - FILTR MYTÍ	1,62	2,60	5,30	KERAMICKÁ DLAŽBA MIN. R9	P2.2 KERAMICKÝ OBKLAD v=2,0 m	KAZETOVÝ PODHLED, C3	A1.2
D-0.21	SPRCHA - FILTR MYTÍ	4,65	2,60	9,20	KERAMICKÁ DLAŽBA MIN. R10	P2.1 KERAMICKÝ OBKLAD v=2,0 m	KAZETOVÝ PODHLED, C3	A1.2 Hl stěrka podlaha + stěna
D-0.22	FILTR MUŽI	5,42	3,00	11,20	VINYLOVÁ PODLAHOVINA 3443	P1.1 ŠTUKOVÁ OMÍTKA, VYMALBA	KAZETOVÝ PODHLED, C1	A1.1 FABIONOVÉ PROFILY w=100 mm
D-0.23	PŘEDSÍŇ - FILTR MUŽI	1,43	2,60	4,88	KERAMICKÁ DLAŽBA MIN. R9	P2.2 KERAMICKÝ OBKLAD v=2,0 m	KAZETOVÝ PODHLED, C3	A1.2
D-0.24	WC - FILTR MUŽI	1,33	2,60	4,70	KERAMICKÁ DLAŽBA MIN. R9	P2.2 KERAMICKÝ OBKLAD v=2,0 m	KAZETOVÝ PODHLED, C3	A1.2
D-0.25	SPRCHA - FILTR MUŽI	1,60	2,60	5,10	KERAMICKÁ DLAŽBA MIN. R10	P2.1 KERAMICKÝ OBKLAD v=2,0 m	KAZETOVÝ PODHLED, C3	A1.2 Hl stěrka podlaha + stěna
D-0.26	FILTR ŽENY	6,53	3,00	10,60	VINYLOVÁ PODLAHOVINA 3443	P1.1 ŠTUKOVÁ OMÍTKA, VYMALBA	KAZETOVÝ PODHLED, C1	A1.1 FABIONOVÉ PROFILY w=100 mm
D-0.27	PŘEDSÍŇ - FILTR ŽENY	1,59	2,60	5,19	KERAMICKÁ DLAŽBA MIN. R9	P2.2 KERAMICKÝ OBKLAD v=2,0 m	KAZETOVÝ PODHLED, C3	A1.2
D-0.28	WC - FILTR ŽENY	1,57	2,60	5,16	KERAMICKÁ DLAŽBA MIN. R9	P2.2 KERAMICKÝ OBKLAD v=2,0 m	KAZETOVÝ PODHLED, C3	A1.2
D-0.29	SPRCHY - FILTR ŽENY	3,38	2,60	7,40	KERAMICKÁ DLAŽBA MIN. R10	P2.1 KERAMICKÝ OBKLAD v=2,0 m	KAZETOVÝ PODHLED, C3	A1.2 Hl stěrka podlaha + stěna
D-0.30	CHODBA	5,65	3,00	10,47	VINYLOVÁ PODLAHOVINA 3443	P1.1 ŠTUKOVÁ OMÍTKA, VYMALBA	KAZETOVÝ PODHLED, C1	A1.1 FABIONOVÉ PROFILY w=100 mm
D-0.31	PROSTOR PRO TECHNOLOGII I	3,08	3,00	8,30	LITÁ EPOXIDOVÁ PODLAHA, ANTISTAT.	P1.2 NEREZOVÝ OBKLAD v=3,0 m (dodávka technologie)	....	....
D-0.32	PROSTOR PRO TECHNOLOGII II	5,43	3,00	13,82	LITÁ EPOXIDOVÁ PODLAHA, ANTISTAT.	P1.2 NEREZOVÝ OBKLAD v=3,0 m (dodávka technologie)	....	....
D-0.33	PROSTOR PRO TECHNOLOGII III	5,78	3,00	11,96	LITÁ EPOXIDOVÁ PODLAHA, ANTISTAT.	P1.2 NEREZOVÝ OBKLAD v=3,0 m (dodávka technologie)	....	....
D-0.34	PROSTOR PRO TECHNOLOGII IV	19,04	3,00	21,48	LITÁ EPOXIDOVÁ PODLAHA, ANTISTAT.	P1.2 NEREZOVÝ OBKLAD v=3,0 m (dodávka technologie)	....	....
	Plocha celkem	597,76						

ARTECH spol. s r.o.
Václavská náměstí 819/43, 110 00 Praha 1, IČ: 25024671
Adresa pro doručování: Zižkova 152, 430 01 Litvínov
E-mail: artech@artech.cz, tel. 476 111 792

Revize č.	Datum	Popis	Kontroloval:

objednatel: Krajská zdravotní, a.s., Sociální péče 3316/12A, 401 13 Ústí nad Labem — vyhotovení:

generální projektant stavby: ARTECH

vypracoval (projektant):	autorizovaný (zodpovědný projektant):	řízení projektu (hlavní inženýr projektu):	photovoltaické části projektu:
Ing. Jaroslav Henzl	Ing. Jaroslav Henzl	Ing. Jaroslav Henzl	ARTECH

stavebník: Krajská zdravotní, a.s., Sociální péče 3316/12A, 401 13 Ústí nad Labem

kraj: Ústecký | ul.,obec: Ústí nad Labem | obec: Ústí nad Labem

Modernizace a rozšíření centrální sterilizace ČS I v pavilonu A Krajská zdravotní, a.s. – Masarykova nem. v Ústí nad Labem, o.z.

D.1 DOKUMENTACE STAVEBNÍHO NEBO INŽ. OBJEKTU
D1.01.1 ARCHITEKTONICKO-STAVEBNÍ ŘEŠENÍ

PŮDORYS 1.PP - DIL.CELEK D – NAVRHOVANÝ STAV

stupeň PD	DPS
datum	11/2023
formát	16xA4
měřítko	1:50
zakázka	2231
číslo (poř.) dokumentu	3.01

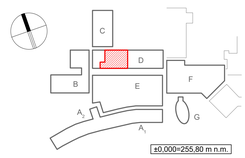

±0,000=255,80 m n.m.