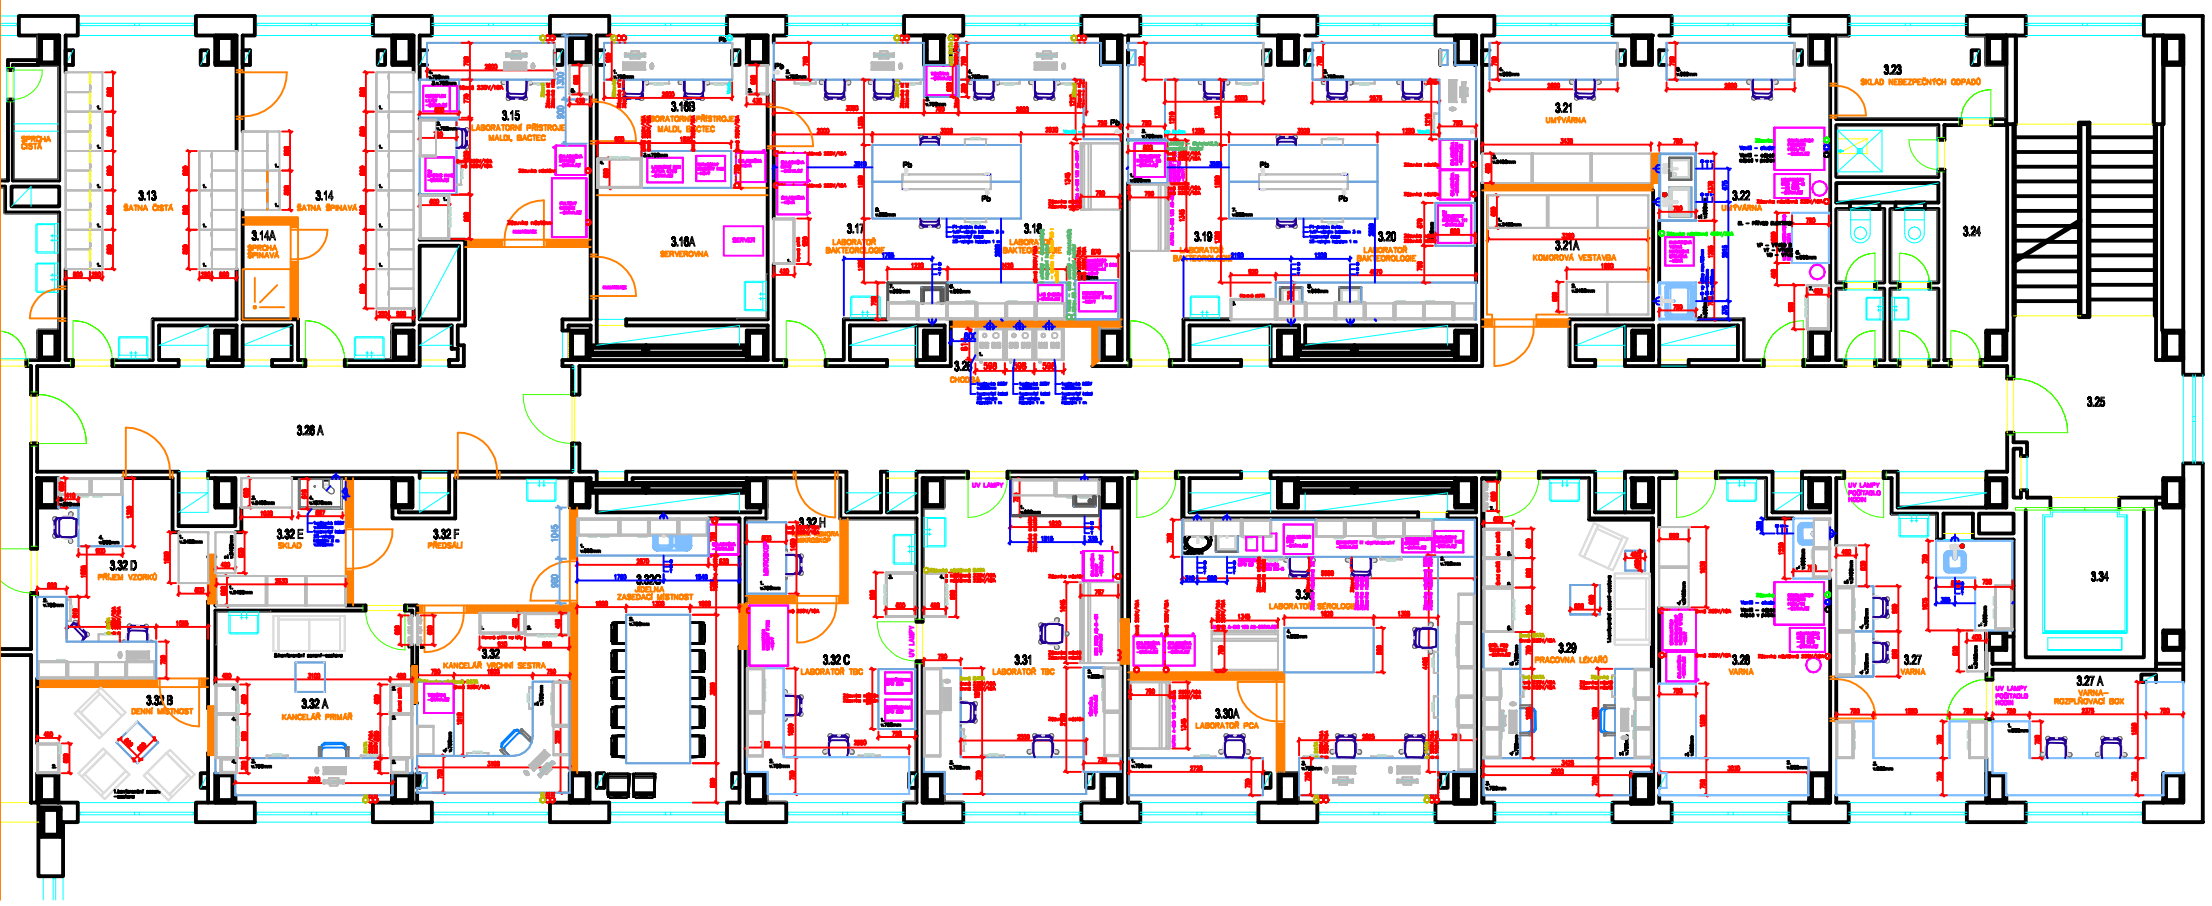
3.13
SATNA ČISTÁ
3.14
SATNA ŠPINAVÁ
3.14A
SPRCHA ŠPINAVÁ
3.15
LABORATORNÍ PŘÍSTROJE MALOL. BACTEC
3.16B
LABORATORNÍ PŘÍSTROJE MALOL. BACTEC
3.16A
SERVEROVNA
3.17
LABORATOŘ BAKTERIOLOGIE
3.18
LABORATOŘ BAKTERIOLOGIE
3.19
LABORATOŘ BAKTERIOLOGIE
3.20
LABORATOŘ BAKTERIOLOGIE
3.21
UMÝVÁRNA
3.21A
KOMOROVÁ VESTAVBA
3.22
UMÝVÁRNA
3.23
SKLAD NEBEZPEČNÝCH ODPADŮ
3.24
3.25
3.26 A
3.32 D
PŘÍJEM VZORKŮ
3.32 E
SKLAD
3.32 F
PŘEOBLÉKÁNÍ
3.32 B
DENNÍ MÍSTNOST
3.32 A
KANCELÁŘ PRIMÁŘ
3.32
KANCELÁŘ VEDOUCÍ SESTRA
3.32G
SPRCHA
ZASEDACÍ MÍSTNOST
3.32 H
3.32 C
LABORATOŘ TBC
3.31
LABORATOŘ TBC
UV LAMPY
3.30
LABORATOŘ SÉROLOGIE
3.30A
LABORATOŘ PCA
3.29
PRACOVNA LÉKAŘŮ
3.28
VARNA
UV LAMPY PŘEDSTOLÍ HOKE
3.27
VARNA
3.27 A
VARNA – ROZPLŇOVACÍ BOX
UV LAMPY PŘEDSTOLÍ HOKE
3.34