


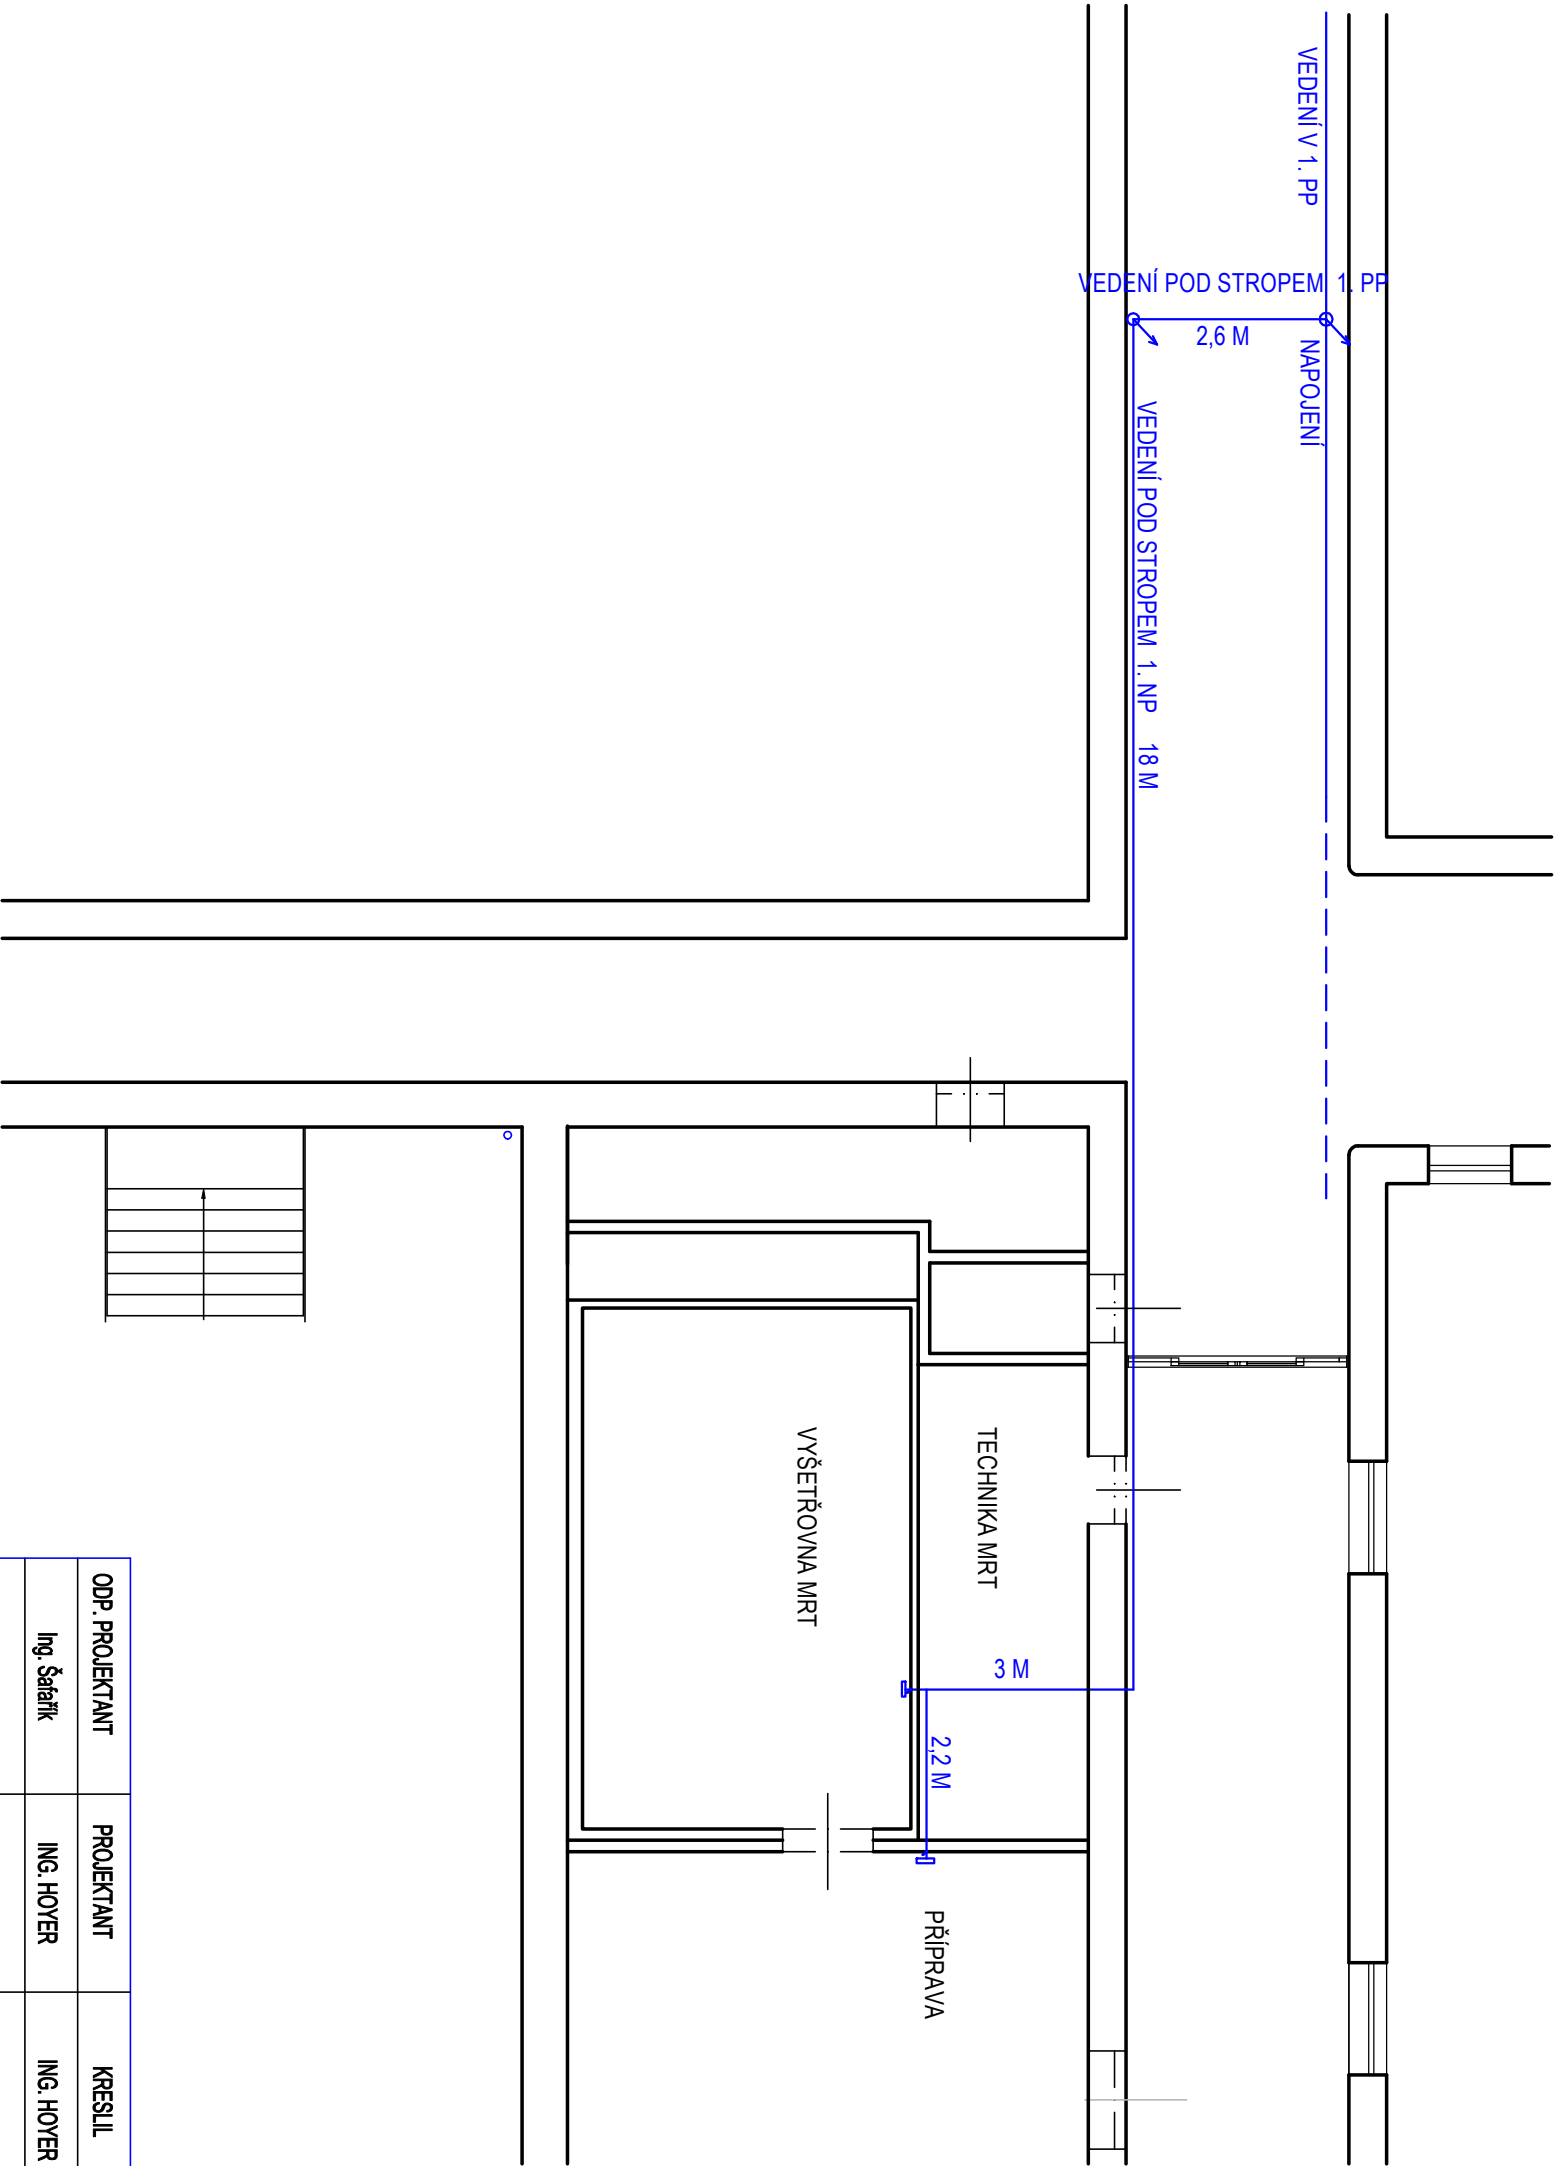

Odp. Projektant		Projektant	Kresil	Kontroloval	M Multitechnik DIVIZE II, s.r.o. NA PŘÍKOPECH 1782 CHOMUTOV TEL.: 474 662 785, FAX: 474 662 774	
Ing. Šafařík		Ing. Hoyer	Ing. Hoyer	Ing. Šafařík		
MÚ	CHOMUTOV				Formát	3 A4
Investor	Krajská zdravotní, a.s., Ústí n.L.				Datum	8/2016
Akce	NOVÁ MAGNETICKÁ REZONANCE VČETNĚ SANACE ZÁJMOVÉHO OBJEKTU				Stupeň	DVZ
	KRAJSKÉ ZDRAVOTNÍ, A.S. - NEMOCNICE CHOMUTOV, O.Z.				Č. ZAKÁZKY	1207
					Měřítko	Č. výkresu
OBSAH					1:100	S 18
SCHÉMA ROZVODU KYSLÍKU						