Rozvaděč R.PBZ

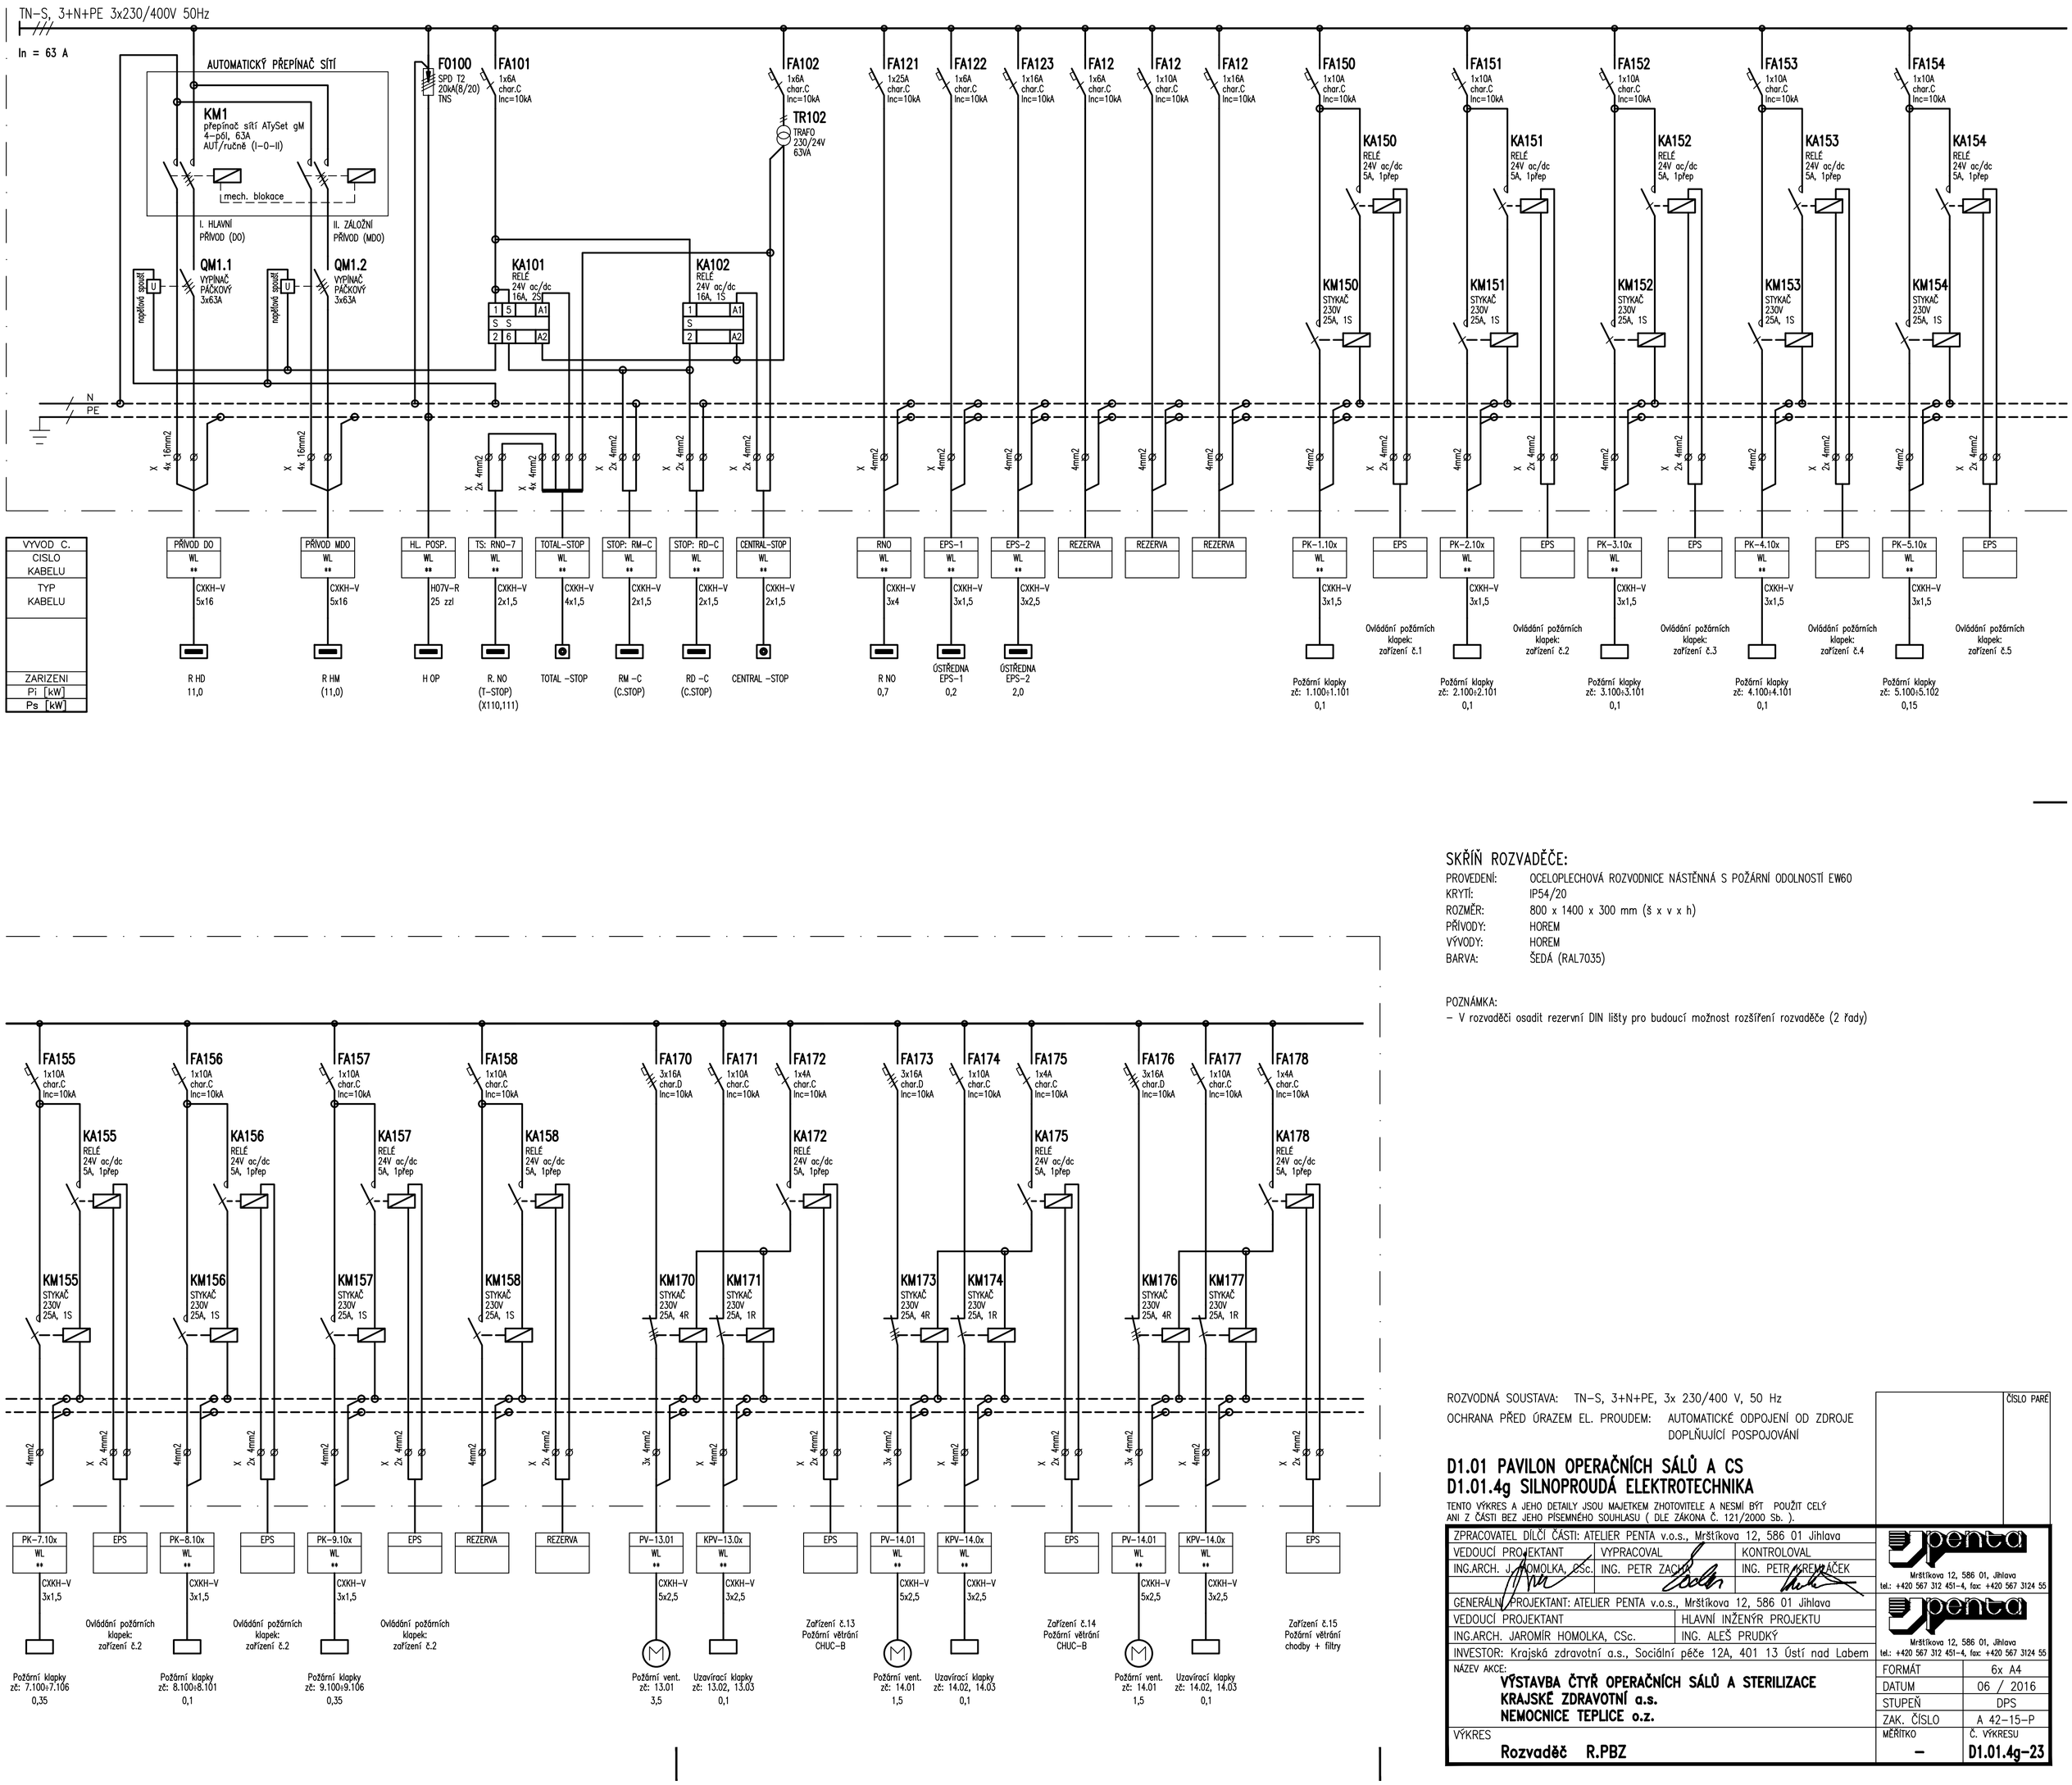

SKŘÍŇ ROZVADĚČE:

PROVEDENÍ:	OCELOPLECHOVÁ ROZVODNICE NÁSTĚNNÁ S POŽÁRNÍ ODOLNOSTÍ EW60
KRYTÍ:	IP54/20
ROZMĚR:	800 x 1400 x 300 mm (š x v x h)
PŘÍVODY:	HOREM
VÝVODY:	HOREM
BARVA:	ŠEDÁ (RAL7035)

POZNÁMKA:
– V rozvaděči osadit rezervní DIN lišty pro budoucí možnost rozšíření rozvaděče (2 řady)

ROZVODNÁ SOUSTAVA: TN-S, 3+N+PE, 3x 230/400 V, 50 Hz

OCHRANA PŘED ÚRAZEM EL. PROUDEM: AUTOMATICKÉ ODPOJENÍ OD ZDROJE DOPLŇUJÍCÍ POSPOJOVÁNÍ

D1.01 PAVILON OPERAČNÍCH SÁLŮ A CS
D1.01.4g SILNOPROUDÁ ELEKTROTECHNIKA

TENTO VÝKRES A JEHO DETAILY JSOU MAJETKEM ZHOTOVITELE A NESMÍ BÝT POUŽIT CELÝ ANI Z ČÁSTI BEZ JEHO PÍSEMNÉHO SOUHLASU (DLE ZÁKONA Č. 121/2000 Sb.).

ČÍSLO PARÉ

ZPRACOVATEL DÍLČÍ ČÁSTI: ATELIER PENTA v.o.s., Mrštíkova 12, 586 01 Jihlava		
VEDOUCÍ PROJEKTANT	VYPRACOVAL	KONTROLOVAL
ING.ARCH. J. HOMOLKA, CSc.	ING. PETR ZACH	ING. PETR KŘEMÁČEK
GENERÁLNÍ PROJEKTANT: ATELIER PENTA v.o.s., Mrštíkova 12, 586 01 Jihlava		
VEDOUCÍ PROJEKTANT	HLAVNÍ INŽENÝR PROJEKTU	
ING.ARCH. JAROMÍR HOMOLKA, CSc.	ING. ALEŠ PRUDKÝ	
INVESTOR: Krajská zdravotní a.s., Sociální péče 12A, 401 13 Ústí nad Labem		

penta
Mrštíkova 12, 586 01, Jihlava
tel.: +420 567 312 451-4, fax: +420 567 3124 55

penta
Mrštíkova 12, 586 01, Jihlava
tel.: +420 567 312 451-4, fax: +420 567 3124 55

NÁZEV AKCE:
VÝSTAVBA ČTYŘ OPERAČNÍCH SÁLŮ A STERILIZACE
KRAJSKÉ ZDRAVOTNÍ a.s.
NEMOCNICE TEPLICE o.z.

FORMÁT	6x A4
DATUM	06 / 2016
STUPEŇ	DPS
ZAK. ČÍSLO	A 42-15-P
MĚŘÍTKO	Č. VÝKRESU
–	D1.01.4g-23

VÝKRES
Rozvaděč R.PBZ