2NP OS A CS

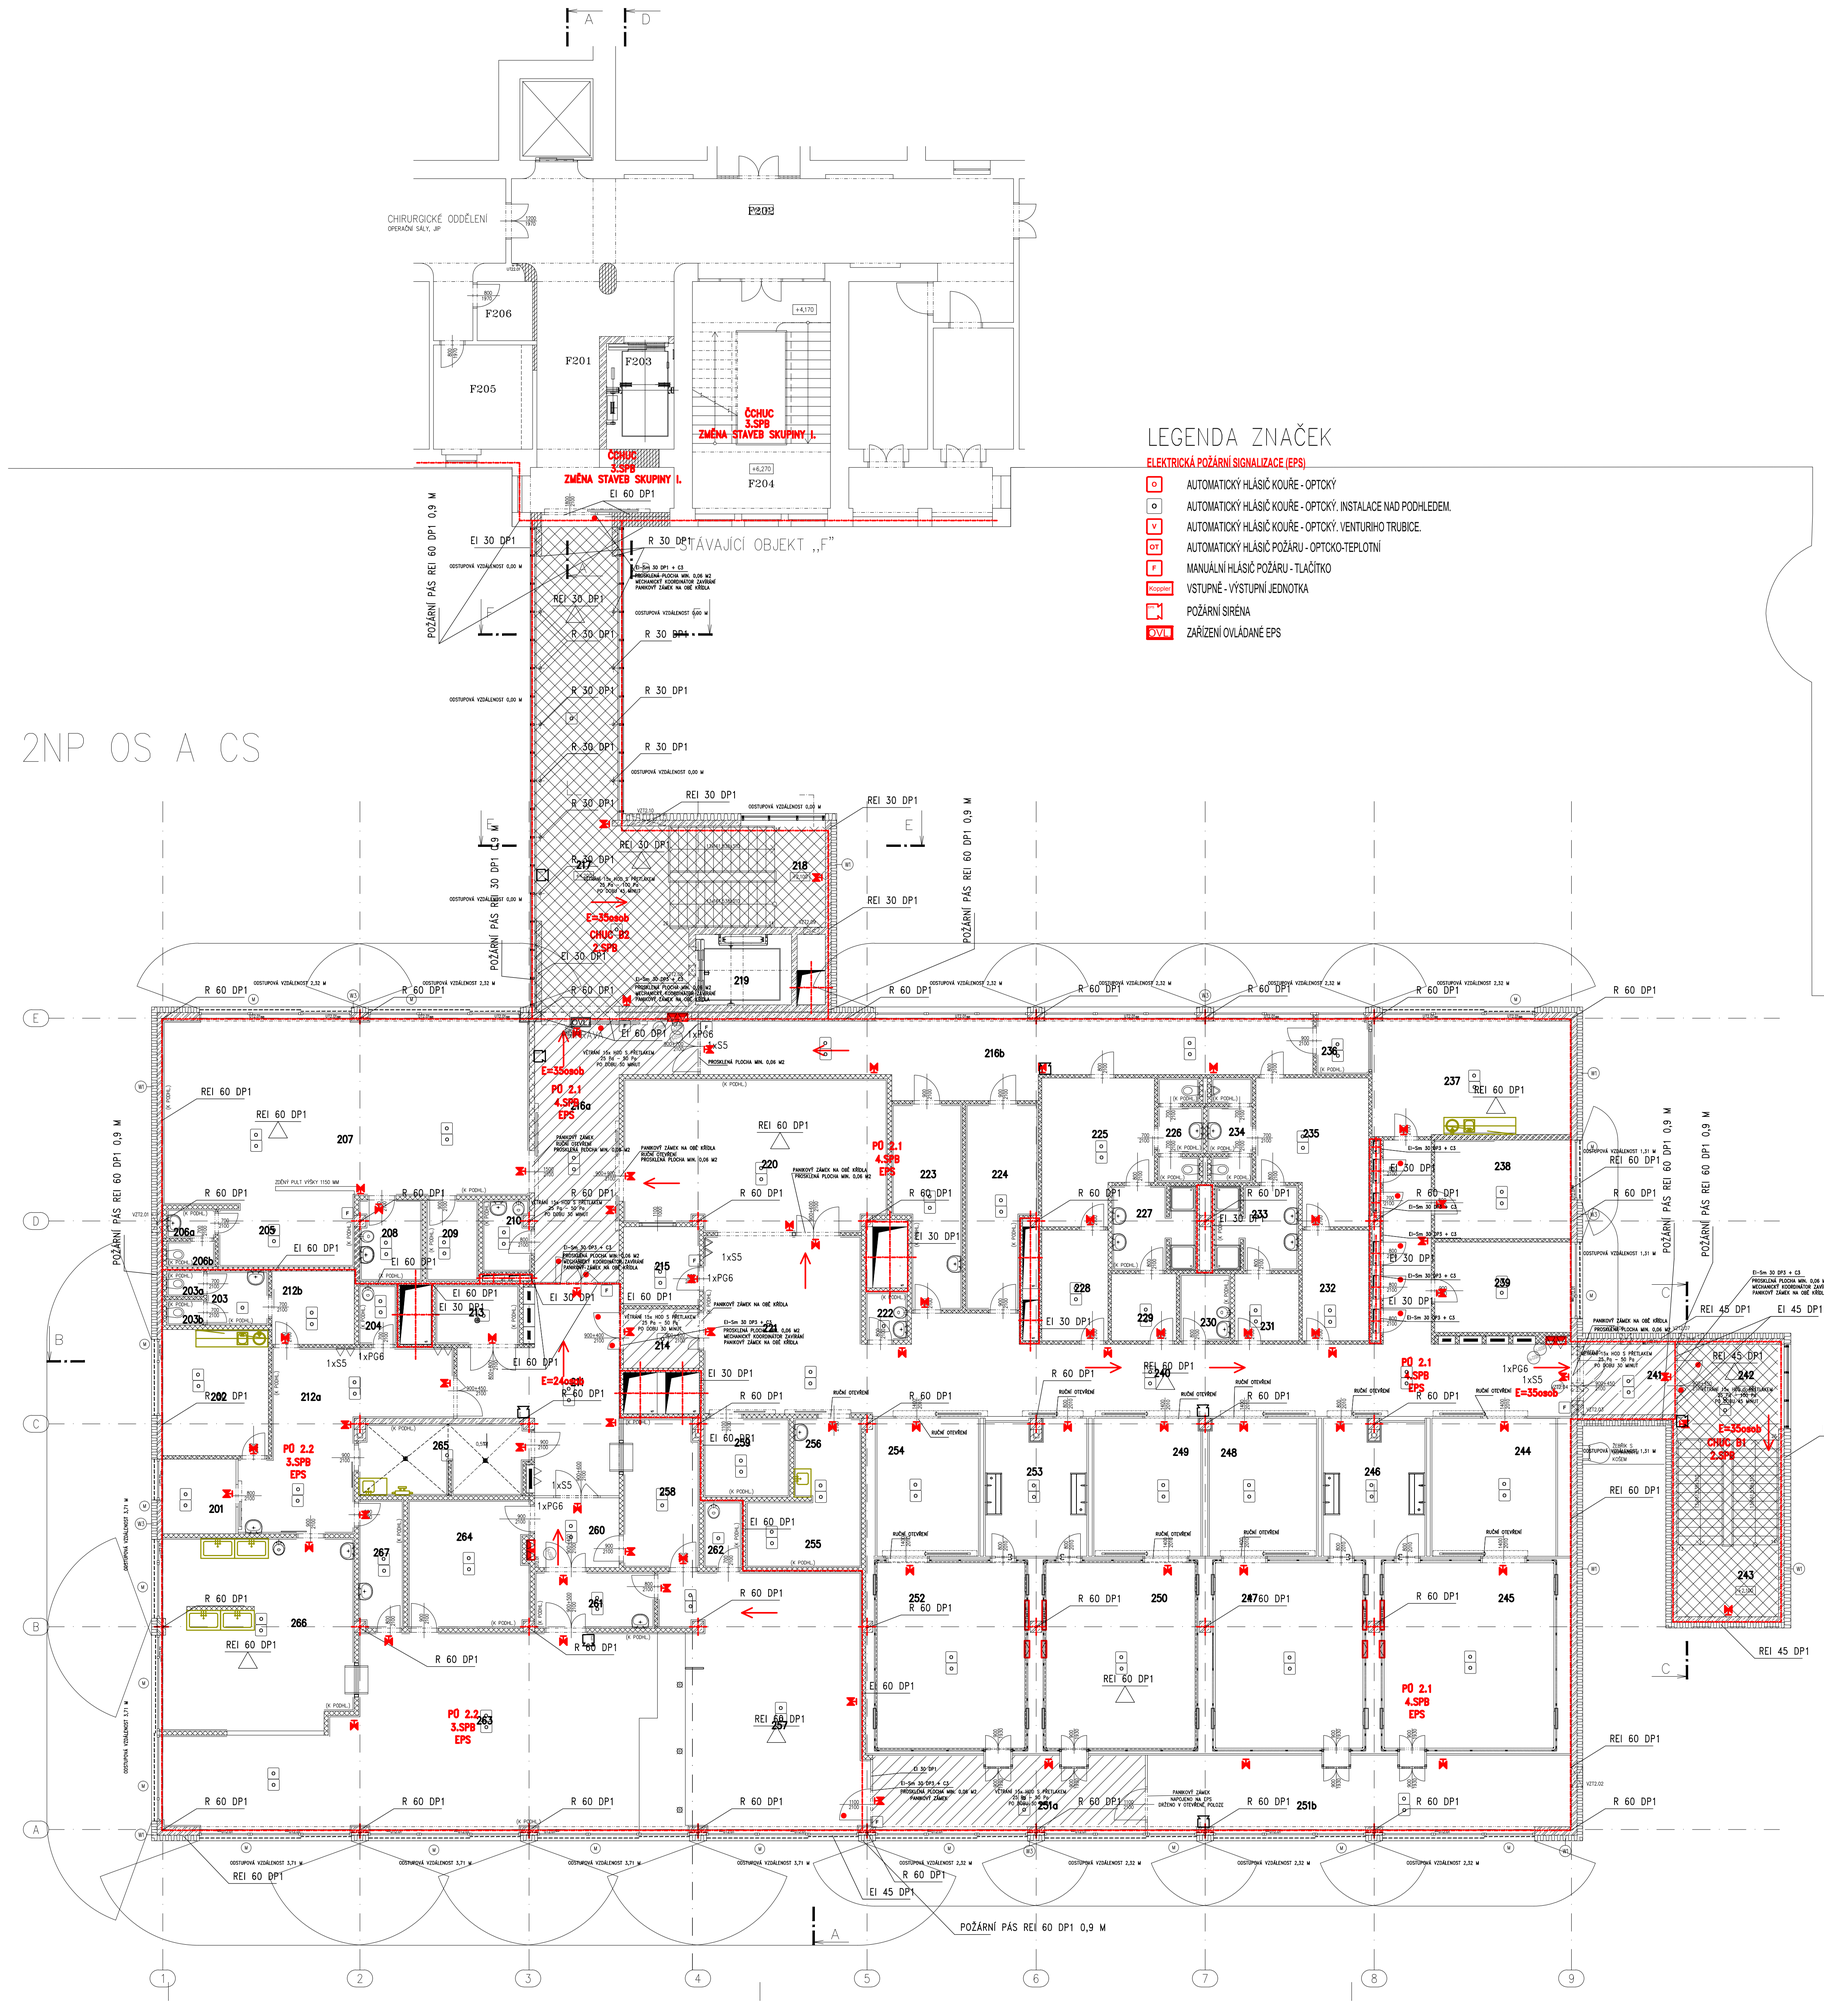

LEGENDA ZNAČEK

ELEKTRICKÁ POŽÁRNÍ SIGNALIZACE (EPS)

- O — AUTOMATICKÝ HLÁSIČ KOUŘE - OPTCKÝ
- O — AUTOMATICKÝ HLÁSIČ KOUŘE - OPTCKÝ. INSTALACE NAD PODHLEDEM.
- V — AUTOMATICKÝ HLÁSIČ KOUŘE - OPTCKÝ. VENTURIHO TRUBICE.
- OT — AUTOMATICKÝ HLÁSIČ POŽÁRU - OPTCKO-TEPLOTNÍ
- F — MANUÁLNÍ HLÁSIČ POŽÁRU - TLAČÍTKO
- Koppler — VSTUPNÉ - VÝSTUPNÍ JEDNOTKA
- POŽÁRNÍ SIRÉNA
- OVLM — ZAŘÍZENÍ OVLÁDANÉ EPS

LEGENDA MÍSTNOSTÍ

Č.M.	NÁZEV MÍSTNOSTI	PLOCHA (M2)	DRUH PODLAHY		POVRCHY STĚN		POVRCH	SV.VÝŠKA (M)
F201	CHODBA	31,25	KERAMICKÁ DLAŽBA	D10	OPRAVA STÁVAJÍCÍCH	N1	RASTR R6	3,55
F202	CHODBA	63,00	KERAMICKÁ DLAŽBA/STÁVAJÍCÍ	D10	OPRAVA STÁVAJÍCÍCH	N1	STÁVAJÍCÍ	3,80
F203	VÝTAHOVÁ ŠACHTA	9,00	–	–	OMÍTKA	N3	–	–
F204	SCHODIŠTĚ	40,39	STÁVAJÍCÍ	–	STÁVAJÍCÍ	–	STÁVAJÍCÍ	–
F205	PRACOVNA LÉKAŘE	13,30	DOPLNĚNÍ STÁVAJÍCÍ	–	STÁVAJÍCÍ	N2	STÁVAJÍCÍ	3,80
F206	SKLAD	4,14	DOPLNĚNÍ STÁVAJÍCÍ	–	STÁVAJÍCÍ	N2	STÁVAJÍCÍ	3,80
201	VEDOUCÍ CS	6,89	PVC	P6	OMYVATELNÝ NÁTĚR	N2	RASTR R7	2,70
202	DMZ	16,78	PVC	P6	KER. OBKL. ZA LINKOU OMYVATELNÝ NÁTĚR	N2	RASTR R7	2,70
203	PŘEDSÍŇ WC	4,19	KERAMICKÁ DLAŽBA	D4	KERAMICKÝ OBKLAD K PODHL.	–	SDK+N2	2,50
203a	WC	1,17	KERAMICKÁ DLAŽBA	D4	KERAMICKÝ OBKLAD K PODHL.	–	SDK+N2	2,50
203b	WC	1,17	KERAMICKÁ DLAŽBA	D4	KERAMICKÝ OBKLAD K PODHL.	–	SDK+N2	2,50
204	ÚKLID	2,84	KERAMICKÁ DLAŽBA	D4	KERAMICKÝ OBKLAD K PODHL.	–	SDK+N2	2,50
205	SESTRA	11,91	PVC ELEKTROSTATIK	P5	KERAMICKÝ OBKLAD K PODHL.	–	RASTR R5	3,00
206a	PŘEDSÍŇ WC SESTRA	1,74	KERAMICKÁ DLAŽBA	D4	KERAMICKÝ OBKLAD K PODHL.	–	SDK+N2	2,50
206b	WC SESTRA	1,53	KERAMICKÁ DLAŽBA	D4	KERAMICKÝ OBKLAD K PODHL.	–	SDK+N2	2,50
207	DOSPÁVACÍ POKOJ	81,24	PVC ELEKTROSTATIK	P5	KERAMICKÝ OBKLAD K PODHL.	–	RASTR R5	3,00
208	ČISTÍCÍ MÍSTNOST	6,27	PVC	P4	KERAMICKÝ OBKLAD K PODHL.	–	RASTR R1	2,50
209	ČISTÝ SKLAD	5,32	PVC	P4	KERAMICKÝ OBKLAD K PODHL.	–	RASTR R1	2,50
210	ÚKLID	4,25	KERAMICKÁ DLAŽBA	D4	KERAMICKÝ OBKLAD K PODHL.	–	RASTR R1	2,50
211	CHODBA	29,38	LITÁ STĚRKA	L3	OMYVATELNÝ NÁTĚR	N1	RASTR R6	2,70
212a	PŘÍJEM MATER.	31,37	LITÁ STĚRKA	L3	KERAMICKÝ OBKLAD K PODHL.	–	RASTR R1	2,70
212b	ŠATNA	7,61	PVC	P6	OMYVATELNÝ NÁTĚR	N1	RASTR R1	2,70
213	ÚPRAVNA VODY	6,25	LITÁ STĚRKA VE SPÁDU	L5	KERAMICKÝ OBKLAD K PODHL.	–	RASTR R1	4,20
214	FILTR	5,67	LITÁ STĚRKA	L3	OMYVATELNÝ NÁTĚR	N1	RASTR R1	2,70
215	SESTRA/PŘÍJEM	7,56	PVC	P6	OMYVATELNÝ NÁTĚR	N1	RASTR R1	2,70
216a	CHODBA	33,14	LITÁ STĚRKA	L3	OMYVATELNÝ NÁTĚR	N1	RASTR R6	2,70
216b	CHODBA	47,57	LITÁ STĚRKA	L3	OMYVATELNÝ NÁTĚR	N1	RASTR R6	2,70
217	SPOJOVACÍ KORIDOR	65,20	LITÁ STĚRKA	L4	POHLEDOVÝ BETON	N4	–	4,20
218	HLAVNÍ SCHODIŠTĚ	20,47	LITÉ TERACO	T2,T3	POHLEDOVÝ BETON	N4	–	–
219	LŮŽKOVÝ VÝTAH	8,67	PVC	–	NÁTĚR	N3	–	–
220	PŘEKLAD PACIENTA	49,44	LITÁ STĚRKA	L3	KERAMICKÝ OBKLAD K PODHL.	–	RASTR R1	2,70
221	PŘEKLAD PACIENTA ČS	35,42	LITÁ STĚRKA	L3	KERAMICKÝ OBKLAD K PODHL.	–	RASTR R6	2,70
222	ÚKLID	2,51	KERAMICKÁ DLAŽBA	D4	KERAMICKÝ OBKLAD K PODHL.	–	SDK+N2	2,50
223	ŠPINAVÉ PRÁDLO– ČIST.M.	15,91	PVC	P4	KERAMICKÝ OBKLAD K PODHL.	–	RASTR R1	2,50
224	SKLAD	16,54	PVC	P4	KERAMICKÝ OBKLAD K PODHL.	–	RASTR R1	2,50
225	ŠATNA ŽENY	18,50	PVC	P4	OMYVATELNÝ NÁTĚR	N2	RASTR R1	2,50
226	WC ŽENY	5,45	KERAMICKÁ DLAŽBA	D4	KERAMICKÝ OBKLAD K PODHL.	–	RASTR R1	2,50
227	UMÝVÁRNA ŽENY	8,58	KERAMICKÁ DLAŽBA	D4	KERAMICKÝ OBKLAD K PODHL.	–	RASTR R1	2,50
228	ŠATNA ŽENY ČISTÁ	9,22	PVC	P4	OMYVATELNÝ NÁTĚR	N1	RASTR R1	2,50
229	ŠATNA ŽENY ŠPINAVÁ	5,46	PVC	P4	OMYVATELNÝ NÁTĚR	N1	RASTR R1	2,50
230	ÚKLID	4,28	KERAMICKÁ DLAŽBA	D4	KERAMICKÝ OBKLAD K PODHL.	–	RASTR R1	2,50
231	ŠATNA MUŽI ŠPINAVÁ	5,40	PVC	P4	OMYVATELNÝ NÁTĚR	N1	RASTR R1	2,50
232	ŠATNA MUŽI ČISTÁ	9,22	PVC	P4	OMYVATELNÝ NÁTĚR	N1	RASTR R1	2,50
233	UMÝVÁRNA MUŽI	8,58	KERAMICKÁ DLAŽBA	D4	KERAMICKÝ OBKLAD K PODHL.	–	RASTR R1	2,50
234	WC MUŽI	5,45	KERAMICKÁ DLAŽBA	D4	KERAMICKÝ OBKLAD K PODHL.	–	RASTR R1	2,50
235	ŠATNA MUŽI	18,50	PVC	P4	OMYVATELNÝ NÁTĚR	N2	RASTR R1	2,50
236	FILTR	3,69	LITÁ STĚRKA	L3	KERAMICKÝ OBKLAD K PODHL.	–	RASTR R6	2,50
237	DMZ	29,17	PVC	P6	KER. OBKL. ZA LINKOU OMYVATELNÝ NÁTĚR	N2	RASTR R7	2,70
238	DMZ LÉKAŘI	16,98	PVC	P6	KER. OBKL. ZA LINKOU OMYVATELNÝ NÁTĚR	N2	RASTR R7	2,70
239	PROTOKOL	15,52	PVC	P6	OMYVATELNÝ NÁTĚR	N2	RASTR R7	2,70
240	CHODBA	81,44	LITÁ STĚRKA	L3	OMYVATELNÝ NÁTĚR	N1	RASTR R5	2,70
241	FILTR	8,37	LITÁ STĚRKA	L3	POHLEDOVÝ BETON	N4	RASTR R1	2,70
242	CHODBA	12,84	LITÉ TERACO	T2	POHLEDOVÝ BETON	N4	–	2,70
243	ÚNIKOVÉ SCHODIŠTĚ	22,57	LITÉ TERACO	T2,T3	POHLEDOVÝ BETON	N4	–	4,20
244	PŘÍPRAVA PACIENTA 4	21,58	LITÁ STĚRKA ELEKTR.	L2	ČISTÁ VESTAVBA	–	RASTR VS	3,00
245	OS 4 SUPERASEPTICKÝ	39,64	LITÁ STĚRKA ELEKTR.	L2	Č.VEST.,PB VLOŽKA	–	RASTR VS	3,00
246	MYTÍ LÉKAŘŮ	16,98	LITÁ STĚRKA	L3	ČISTÁ VESTAVBA	–	RASTR VS	3,00
247	OS 3 ASEPTICKÝ	34,47	LITÁ STĚRKA ELEKTR.	L2	Č.VEST.,PB VLOŽKA	–	RASTR VS	3,00
248	PŘÍPRAVA PACIENTA 3	18,59	LITÁ STĚRKA ELEKTR.	L2	ČISTÁ VESTAVBA	–	RASTR VS	3,00
249	PŘÍPRAVA PACIENTA 2	18,59	LITÁ STĚRKA ELEKTR.	L2	ČISTÁ VESTAVBA	–	RASTR VS	3,00
250	OS 2 ASEPTICKÝ	34,80	LITÁ STĚRKA ELEKTR.	L2	Č.VEST.,PB VLOŽKA	–	RASTR VS	3,00
251a	ČISTÝ SKLAD– CHODBA	24,51	LITÁ STĚRKA	L3	ČISTÁ VESTAVBA	–	RASTR R4	2,70
251b	ČISTÝ SKLAD– CHODBA	38,52	LITÁ STĚRKA	L3	ČISTÁ VESTAVBA	–	RASTR R4	2,70
252	OS 1 SEPTICKÝ	34,47	LITÁ STĚRKA ELEKTR.	L2	Č.VEST.,PB VLOŽKA	–	RASTR VS	3,00
253	MYTÍ LÉKAŘŮ	16,98	LITÁ STĚRKA	L3	ČISTÁ VESTAVBA	–	RASTR VS	3,00
254	PŘÍPRAVA PACIENTA 1	17,66	LITÁ STĚRKA ELEKTR.	L2	ČISTÁ VESTAVBA	–	RASTR VS	3,00
255	DESKY	9,63	LITÁ STĚRKA	L3	KERAMICKÝ OBKLAD K PODHL.	–	RASTR R1	2,70
256	MYTÍ DESEK	7,00	LITÁ STĚRKA	L3	KERAMICKÝ OBKLAD K PODHL.	–	RASTR R1	2,70
257	ČISTÝ STER. SKLAD	58,94	LITÁ STĚRKA	L3	ČISTÁ VESTAVBA	–	RASTR R4	3,00
258	VÝDEJ–FILTR MATERIÁL	14,24	LITÁ STĚRKA	L3	KERAMICKÝ OBKLAD K PODHL.	–	RASTR R1	2,70
259	SKLAD PŘÍSTROJŮ	8,54	LITÁ STĚRKA	L3	KERAMICKÝ OBKLAD K PODHL.	–	RASTR R1	2,70
260	CHODBA–FILTR	7,43	LITÁ STĚRKA	L3	OMYVATELNÝ NÁTĚR	N1	RASTR R6	2,70
261	FILTR PERSON.	8,50	LITÁ STĚRKA	L3	KERAMICKÝ OBKLAD K PODHL.	–	RASTR R1	2,50
262	ÚKLID	3,17	KERAMICKÁ DLAŽBA	D4	KERAMICKÝ OBKLAD K PODHL.	–	SDK+N2	2,50
263	PŘÍPRAVA A SETOVÁNÍ	103,38	LITÁ STĚRKA	L3	KERAMICKÝ OBKLAD K PODHL.	–	RASTR R5	3,00
264	SKLAD CS	19,43	LITÁ STĚRKA	L3	KERAMICKÝ OBKLAD K PODHL.	–	RASTR R1	2,70
265	MYTÍ VOZÍKŮ	14,89	LITÁ STĚRKA VE SPÁDU	L5	KERAMICKÝ OBKLAD K PODHL.	–	RASTR R1	2,70

POZNÁMKA :

- PŘI PROVÁDĚNÍ JE NUTNO POSTUPOVAT DLE PLATNÝCH ČSN A TECHNOLOGICKÝCH PRAVIDEL S OHLEDEM NA VŠECHNY PLATNÉ PŘEDPISY BOZP.
- POKUD DOJDE PŘI PROVÁDĚNÍ K NEJASNOSTEM NEBO NEPŘEDVÍDANÝM OKOLNOSTEM JE NUTNO NEPRODLENĚ INFORMOVAT PROJEKTANTA A UPŘESNIT DALŠÍ POSTUP PRACÍ
- PŘI VÝSTAVBĚ JE NUTNÉ VZÁJEMNĚ KOORDINOVAT VÝKRESOVOU DOKUMENTACI STAVEBNÍ A KONSTRUKČNÍ ČÁSTI S NÁVAZNOSTÍ NA PROJEKTY INSTALACÍ, POŽÁRNÍ BEZPEČNOSTI, HLUK. STUDIE APOD.
- HRANICE POŽÁRNÍCH ÚSEKŮ, PROTIPOŽÁRNÍ UCPÁVKY, ZNAČENÍ ÚNIKOVÝCH CEST, POČTY A ROZMÍSTĚNÍ HASÍCÍCH PŘÍSTROJŮ AD. DLE PD POŽÁRNĚ BEZPEČNOSTNÍ ŘEŠENÍ
- ZPŮSOB UKONČENÍ NENOSNÝCH STĚN U STROPU A STĚN DLE ZÁSAD NAVRHOVÁNÍ VYDANÝCH VÝROBCEM
- STUPNICE NÁSTUPNÍHO A VÝSTUPNÍHO SCHODU KAŽDÉHO SCHODIŠŤOVÉHO RAMENE MUSÍ BÝT VÝRAZNĚ KONTRASTNĚ ROZEZNATELNÁ OD OKOLÍ, SOUČINITEL SMYKOVÉHO TŘENÍ POVRCHU STUPNICE (PŘI OKRAJI SCHOD.STUPNĚ) A PODEST MUSÍ BÝT MIN.0.6
- ZA VŠEMI UMYVADLY A KUCHYŇSKÝMI DŘEZY BUDE V MÍSTNOSTECH BEZ PLNOPLOŠNÉHO OBKLADU PROVEDEN KERAMICKÝ OBKLAD DO VÝŠKY 2500 MM
- PŘED PROVÁDĚNÍM ZEMNÍCH PRACÍ JE NUTNÉ VYTÝČIT VEŠKERÉ PODZ.INŽ.SÍTĚ A PROVÉST TAKOVÁ OPATŘENÍ, ABY NEDOŠLO K JEJICH POŠKOZENÍ.
- VYZDÍVKY INSTALAČNÍCH ŠACHET BUDOU PROVEDENY AŽ PO OSAZENÍ VŠECH ROZVODŮ

± 0.0 = +247.36

ČÍSLO PARE

D1.01 PAVILON OPERAČNÍCH SÁLŮ A CS
D1.01.3 POŽÁRNĚ BEZPEČNOSTNÍ ŘEŠENÍ

TENTO VÝKRES A JEHO DETAILY JSOU MAJETKEM ZHOTOVITELE A NESMÍ BÝT POUŽIT CELÝ ANI Z ČÁSTI BEZ JEHO PÍSEMNÉHO SOUHLASU (DLE ZÁKONA Č. 121/2000 Sb.).

ZPRACOVATEL DÍLČÍ ČÁSTI:ATELIER PENTA v.o.s., Mrštíkova 12, 586 01 Jihlava		
VEDOUCÍ PROJEKTANT	VYPRACOVAL	KONTROLOVAL
ING.ARCH. JAROMÍR HOMOLKA, CSc.	ING. POLICKÝ MILOŠ	ING. POLICKÝ MILOŠ
GENERÁLNÍ PROJEKTANT:ATELIER PENTA v.o.s., Mrštíkova 12, 586 01 Jihlava		
VEDOUCÍ PROJEKTANT	HLAVNÍ INŽENÝR PROJEKTU	
ING.ARCH. JAROMÍR HOMOLKA, CSc.	ING. ALEŠ PRUDKÝ	
INVESTOR: Krajská zdravotní a.s., Sociální péče 12A, 401 13 Ústí nad Labem		

penta Mrštíkova 12, 586 01, Jihlava tel.: +420 567 312 451-4, fax: +420 567 3124 55

NÁZEV AKCE:	FORMÁT	15 x A4
VÝSTAVBA ČTYŘ OPERAČNÍCH SÁLŮ A STERILIZACE KRAJSKÉ ZDRAVOTNÍ a.s. NEMOCNICE TEPLICE o.z.	DATUM	6 / 2016
	STUPEŇ	DPS
	ZAK. ČÍSLO	A 42–15–P
VÝKRES: **PŮDORYS 2NP**	MĚŘÍTKO: **1 : 100**	Č. VÝKRESU: **D1.01.3–06**