2NP OS A CS

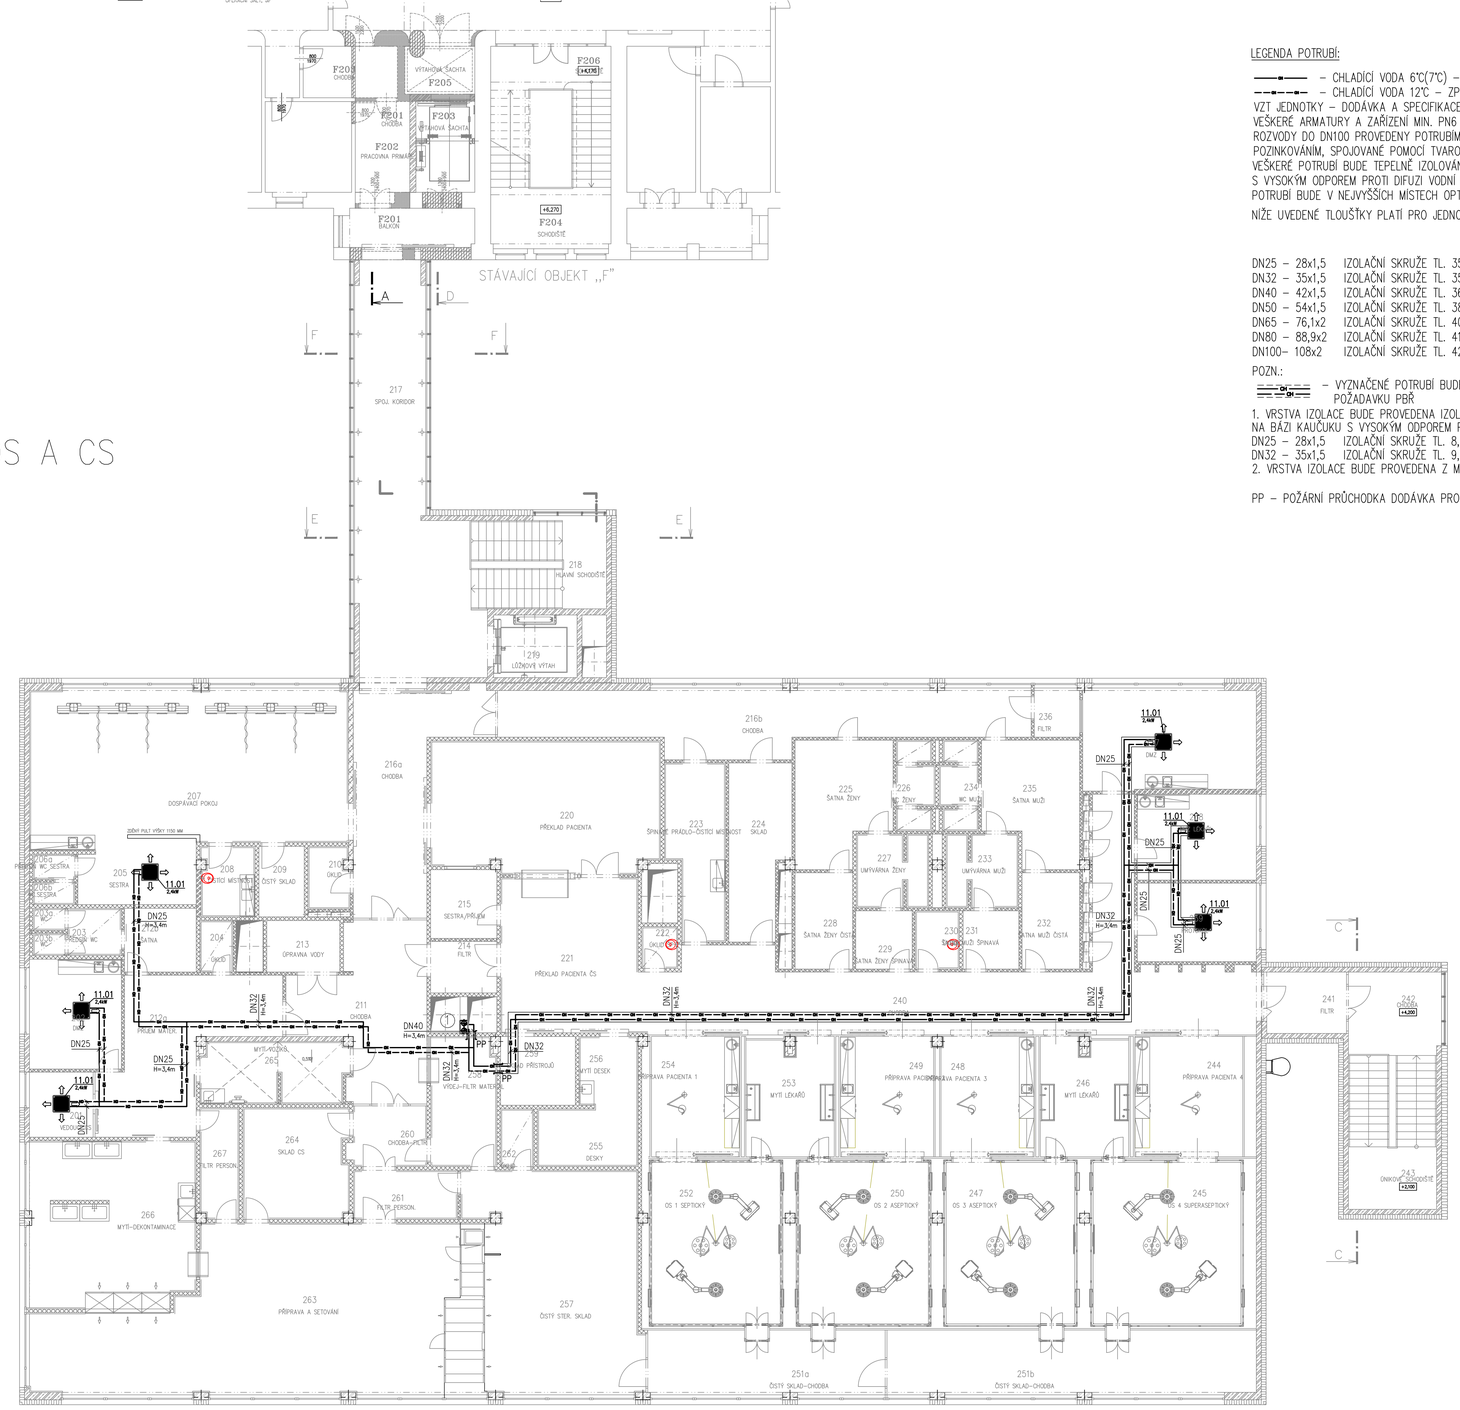

LEGENDA POTRUBÍ:

——■—— – CHLADÍCÍ VODA 6°C(7°C) – PŘÍVOD
– – ■ – – ■ – CHLADÍCÍ VODA 12°C – ZPÁTEČKA

VZT JEDNOTKY – DODÁVKA A SPECIFIKACE VIZ. PROFESE VZT
VEŠKERÉ ARMATURY A ZAŘÍZENÍ MIN. PN6
ROZVODY DO DN100 PROVEDENY POTRUBÍM Z UHLÍKOVÉ OCELI S GALVANICKÝM POZINKOVÁNÍM, SPOJOVANÉ POMOCÍ TVAROVEK LISOVÁNÍM
VEŠKERÉ POTRUBÍ BUDE TEPELNĚ IZOLOVÁNO SKRUŽEMI Z ELASTOMERNÍ PĚNY NA BÁZI KAUČUKU S VYSOKÝM ODPOREM PROTI DIFUZI VODNÍ PÁRY, LAMBDA =< 0,033W/mK
POTRUBÍ BUDE V NEJVYŠŠÍCH MÍSTECH OPTATŘENO ODVZDUŠNĚNÍM, V NEJNIŽŠÍCH VYPOUŠTĚNÍM

NÍŽE UVEDENÉ TLOUŠŤKY PLATÍ PRO JEDNO VRSTVOU IZOLACI POTRUBÍ:

		VZDÁLENOSTI ULOŽENÍ / /OBJÍMEK POTRUBÍ MAX.
DN25 – 28x1,5	IZOLAČNÍ SKRUŽE TL. 35 mm	2,25 m
DN32 – 35x1,5	IZOLAČNÍ SKRUŽE TL. 35 mm	2,75 m
DN40 – 42x1,5	IZOLAČNÍ SKRUŽE TL. 36,5 mm	3,00 m
DN50 – 54x1,5	IZOLAČNÍ SKRUŽE TL. 38 mm	3,50 m
DN65 – 76,1x2	IZOLAČNÍ SKRUŽE TL. 40,5 mm	4,25 m
DN80 – 88,9x2	IZOLAČNÍ SKRUŽE TL. 41,5 mm	4,75 m
DN100– 108x2	IZOLAČNÍ SKRUŽE TL. 42,5 mm	5,00 m

POZN.:

═══ – VYZNAČENÉ POTRUBÍ BUDE IZOLOVÁNO VE DVOU VRSTVÁCH DLE POŽADAVKU PBŘ

1. VRSTVA IZOLACE BUDE PROVEDENA IZOLAČNÍMI SKRUŽEMI Z ELASTOMERNÍ PĚNY NA BÁZI KAUČUKU S VYSOKÝM ODPOREM PROTI DIFUZI VODNÍ PÁRY, LAMBDA =< 0,033W/mK
DN25 – 28x1,5 IZOLAČNÍ SKRUŽE TL. 8,5 mm
DN32 – 35x1,5 IZOLAČNÍ SKRUŽE TL. 9,0 mm
2. VRSTVA IZOLACE BUDE PROVEDENA Z MINERÁLNÍCH ROHOŽÍ S AL FÓLIÍ O TL 60mm.

PP – POŽÁRNÍ PRŮCHODKA DODÁVKA PROFESE PBŘ

NOVÝ STAV
LEGENDA MÍSTNOSTÍ

Č.M.	NÁZEV MÍSTNOSTI	PLOCHA (M2)	DRUH PODLAHY		POVRCHY STĚN		POVRCH	SV.VÝŠKA (M)
F201	CHODBA	31,25	KERAMICKÁ DLAŽBA	D10	OPRAVA STÁVAJÍCÍCH	–	RASTR	3,55
F202	CHODBA	63,00	KERAMICKÁ DLAŽBA/STÁVAJÍCÍ	D10	OPRAVA STÁVAJÍCÍCH	–	STÁVAJÍCÍ	3,55
F203	VÝTAHOVÁ ŠACHTA	9,00	–	–	ŠTUKOVÁ OMÍTKA	–	–	–
F204	SCHODIŠTĚ	40,39	STÁVAJÍCÍ	–	STÁVAJÍCÍ	–	STÁVAJÍCÍ	3,85
201	VEDOUCÍ CS	6,89	PVC	P6	OMYVATELNÝ NÁTĚR	N2	RASTR R7	2,70
202	DMZ	16,78	PVC	P6	KER. OBKL. ZA LIKOU OMYVATELNÝ NÁTĚR	N2	RASTR R7	2,70
203	PŘEDSÍŇ WC	4,19	KERAMICKÁ DLAŽBA	D4	KERAMICKÝ OBKLAD K PODHL.	–	SDK+N2	2,50
203a	WC	1,17	KERAMICKÁ DLAŽBA	D4	KERAMICKÝ OBKLAD K PODHL.	–	SDK+N2	2,50
203b	WC	1,17	KERAMICKÁ DLAŽBA	D4	KERAMICKÝ OBKLAD K PODHL.	–	SDK+N2	2,50
204	ÚKLID	2,84	KERAMICKÁ DLAŽBA	D4	KERAMICKÝ OBKLAD K PODHL.	–	SDK+N2	2,50
205	SESTRA	11,91	PVC ELEKTROSTATIK	P5	OMYVATELNÝ NÁTĚR	N1	RASTR R5	2,70
206a	PŘEDSÍŇ WC SESTRA	1,74	KERAMICKÁ DLAŽBA	D4	KERAMICKÝ OBKLAD K PODHL.	–	SDK+N2	2,50
206b	WC SESTRA	1,53	KERAMICKÁ DLAŽBA	D4	KERAMICKÝ OBKLAD K PODHL.	–	SDK+N2	2,50
207	DOSPÁVACÍ POKOJ	81,24	PVC ELEKTROSTATIK	P5	KERAMICKÝ OBKLAD K PODHL.	–	RASTR R5	3,00
208	ČISTÍCÍ MÍSTNOST	6,27	PVC	P4	KERAMICKÝ OBKLAD K PODHL.	–	RASTR R1	2,50
209	ČISTÝ SKLAD	5,32	PVC	P4	OMYVATELNÝ NÁTĚR	N1	**RASTR R1**	2,50
210	ÚKLID	4,25	KERAMICKÁ DLAŽBA	D4	KERAMICKÝ OBKLAD K PODHL.	–	RASTR R3	2,50
211	CHODBA	29,38	LITÁ STĚRKA	L3	OMYVATELNÝ NÁTĚR	N1	RASTR R6	2,70
212a	PŘÍJEM MATER.	31,37	LITÁ STĚRKA	L3	OMYVATELNÝ NÁTĚR	N1	RASTR R1	2,70
212b	ŠATNA	7,61	PVC	P6	OMYVATELNÝ NÁTĚR	N2	RASTR R1	2,70
213	OPRAVNA VODY	6,25	LITÁ STĚRKA VE SPÁDU	L5	OMYVATELNÝ NÁTĚR	N1	–	4,20
214	FILTR	5,67	LITÁ STĚRKA	L3	OMYVATELNÝ NÁTĚR	N1	RASTR R1	4,20
215	SESTRA/PŘÍJEM	7,56	PVC	P6	OMYVATELNÝ NÁTĚR	N1	RASTR R1	2,70
216a	CHODBA	33,14	LITÁ STĚRKA	L3	OMYVATELNÝ NÁTĚR	N1	RASTR R6	2,70
216b	CHODBA	47,57	LITÁ STĚRKA	L3	OMYVATELNÝ NÁTĚR	N1	RASTR R6	2,70
217	SPOJOVACÍ KORIDOR	65,20	LITÁ STĚRKA	L4	OMYVATELNÝ NÁTĚR	**N2**	–	4,20
218	HLAVNÍ SCHODIŠTĚ	20,47	LITÉ TERACO	T2	OMYVATELNÝ NÁTĚR	N1	–	–
219	LŮŽKOVÝ VÝTAH	8,67	**PVC**	–	NÁTĚR	**N1**	–	–
220	PŘEKLAD PACIENTA	49,44	LITÁ STĚRKA	L3	KERAMICKÝ OBKLAD K PODHL.	–	RASTR R1	2,70
221	PŘEKLAD PACIENTA ČS	35,42	LITÁ STĚRKA	L3	KERAMICKÝ OBKLAD K PODHL.	–	RASTR R6	2,70
222	ÚKLID	2,51	KERAMICKÁ DLAŽBA	D4	KERAMICKÝ OBKLAD K PODHL.	–	SDK+N2	2,50
223	ŠPINAVÉ PRÁDLO- ČIST.M.	15,91	PVC	P4	KERAMICKÝ OBKLAD K PODHL.	–	RASTR R1	2,50
224	SKLAD	16,54	PVC	P4	OMYVATELNÝ NÁTĚR	N1	RASTR R1	2,50
225	ŠATNA ŽENY	18,50	PVC	P4	OMYVATELNÝ NÁTĚR	N2	RASTR R1	2,50
226	WC ŽENY	5,45	KERAMICKÁ DLAŽBA	D4	KERAMICKÝ OBKLAD K PODHL.	–	RASTR R1	2,50
227	UMÝVÁRNA ŽENY	8,58	KERAMICKÁ DLAŽBA	D4	KERAMICKÝ OBKLAD K PODHL.	–	RASTR R1	2,50
228	ŠATNA ŽENY ČISTÁ	9,22	PVC	P4	OMYVATELNÝ NÁTĚR	N1	RASTR R1	2,50
229	ŠATNA ŽENY ŠPINAVÁ	5,46	PVC	P4	OMYVATELNÝ NÁTĚR	N1	RASTR R1	2,50
230	ÚKLID	4,28	KERAMICKÁ DLAŽBA	D4	KERAMICKÝ OBKLAD K PODHL.	–	RASTR R1	2,50
231	ŠATNA MUŽI ŠPINAVÁ	5,40	PVC	P4	OMYVATELNÝ NÁTĚR	N1	RASTR R1	2,50
232	ŠATNA MUŽI ČISTÁ	9,22	PVC	P4	OMYVATELNÝ NÁTĚR	N1	RASTR R1	2,50
233	UMÝVÁRNA MUŽI	8,58	KERAMICKÁ DLAŽBA	D4	KERAMICKÝ OBKLAD K PODHL.	–	RASTR R1	2,50
234	WC MUŽI	5,45	KERAMICKÁ DLAŽBA	D4	KERAMICKÝ OBKLAD K PODHL.	–	RASTR R1	2,50
235	ŠATNA MUŽI	18,50	PVC	P4	OMYVATELNÝ NÁTĚR	N2	RASTR R1	2,50
236	FILTR	3,69	LITÁ STĚRKA	L3	OMYVATELNÝ NÁTĚR	N1	RASTR R6	2,50
237	DMZ	29,17	PVC	P6	KER. OBKL. ZA LIKOU OMYVATELNÝ NÁTĚR	N2	RASTR R7	2,70
238	DMZ LÉKAŘI	16,98	PVC	P6	KER. OBKL. ZA LIKOU OMYVATELNÝ NÁTĚR	N2	RASTR R7	2,70
239	PROTOKOL	15,52	PVC	P6	OMYVATELNÝ NÁTĚR	N2	RASTR R7	2,70
240	CHODBA	81,44	LITÁ STĚRKA	L3	OMYVATELNÝ NÁTĚR	N1	RASTR R5	2,70
241	FILTR	8,37	LITÁ STĚRKA	L3	OMYVATELNÝ NÁTĚR	N1	RASTR R1	2,70
242	CHODBA	12,84	LITÉ TERACO	T2	OMYVATELNÝ NÁTĚR	N1	–	2,70
243	ÚNIKOVÉ SCHODIŠTĚ	22,57	LITÉ TERACO	T2	OMYVATELNÝ NÁTĚR	N1	–	4,20
244	PŘÍPRAVA PACIENTA 4	21,58	LITÁ STĚRKA ELEKTR.	L2	ČISTÁ VESTAVBA	–	RASTR VS	3,00
245	OS 4 SUPERASEPTICKÝ	39,64	LITÁ STĚRKA ELEKTR.	L2	Č.VEST.PB VLOŽKA	–	RASTR VS	3,00
246	MYTÍ LÉKAŘŮ	16,98	LITÁ STĚRKA	L3	ČISTÁ VESTAVBA	–	RASTR VS	3,00
247	OS 3 ASEPTICKÝ	34,47	LITÁ STĚRKA ELEKTR.	L2	Č.VEST.PB VLOŽKA	–	RASTR VS	3,00
248	PŘÍPRAVA PACIENTA 3	18,59	LITÁ STĚRKA ELEKTR.	L2	ČISTÁ VESTAVBA	–	RASTR VS	3,00
249	PŘÍPRAVA PACIENTA 2	18,59	LITÁ STĚRKA ELEKTR.	L2	ČISTÁ VESTAVBA	–	RASTR VS	3,00
250	OS 2 ASEPTICKÝ	34,80	LITÁ STĚRKA ELEKTR.	L2	Č.VEST.PB VLOŽKA	–	RASTR VS	3,00
251a	ČISTÝ SKLAD– CHODBA	24,51	LITÁ STĚRKA	L3	ČISTÁ VESTAVBA	–	RASTR R4	2,70
251b	ČISTÝ SKLAD– CHODBA	38,52	LITÁ STĚRKA	L3	ČISTÁ VESTAVBA	–	RASTR R4	2,70
252	OS 1 SEPTICKÝ	34,47	LITÁ STĚRKA ELEKTR.	L2	Č.VEST.PB VLOŽKA	–	RASTR VS	3,00
253	MYTÍ LÉKAŘŮ	16,98	LITÁ STĚRKA	L3	ČISTÁ VESTAVBA	–	RASTR VS	3,00
254	PŘÍPRAVA PACIENTA 1	17,66	LITÁ STĚRKA ELEKTR.	L2	ČISTÁ VESTAVBA	–	RASTR VS	3,00
255	DESKY	9,63	LITÁ STĚRKA	L3	KERAMICKÝ OBKLAD K PODHL.	–	RASTR R1	2,70
256	MYTÍ DESEK	7,00	LITÁ STĚRKA	L3	KERAMICKÝ OBKLAD K PODHL.	–	RASTR R1	2,70
257	ČISTÝ STER. SKLAD	58,94	LITÁ STĚRKA	L3	ČISTÁ VESTAVBA	–	RASTR R4	3,00
258	VÝDEJ-FILTR MATERIÁL	14,24	LITÁ STĚRKA	L3	KERAMICKÝ OBKLAD K PODHL.	N1	RASTR R1	2,70
259	SKLAD PŘÍSTROJŮ	8,54	LITÁ STĚRKA	L3	OMYVATELNÝ NÁTĚR	N1	RASTR R1	2,70
260	CHODBA–FILTR	7,43	LITÁ STĚRKA	L3	OMYVATELNÝ NÁTĚR	–	RASTR R6	2,70
261	FILTR PERSON.	8,50	LITÁ STĚRKA	L3	KERAMICKÝ OBKLAD K PODHL.	–	RASTR R1	2,50
262	ÚKLID	3,17	KERAMICKÁ DLAŽBA	D4	KERAMICKÝ OBKLAD K PODHL.	–	SDK+N2	2,50
263	PŘÍPRAVA A SETOVÁNÍ	103,38	LITÁ STĚRKA	L3	KERAMICKÝ OBKLAD K PODHL.	–	RASTR R5	3,00
264	SKLAD CS	19,43	LITÁ STĚRKA	L3	KERAMICKÝ OBKLAD K PODHL.	–	RASTR R1	2,70
265	MYTÍ VOZÍKŮ	14,89	LITÁ STĚRKA VE SPÁDU	L5	KERAMICKÝ OBKLAD K PODHL.	–	RASTR R1	2,70
266	MYTÍ – DEKONTAMINACE	45,14	LITÁ STĚRKA	L3	KERAMICKÝ OBKLAD K PODHL.	–	RASTR R5	2,70
267	FILTR PERSON.	7,22	LITÁ STĚRKA	L3	KERAMICKÝ OBKLAD K PODHL.	–	RASTR R1	2,50

ČÍSLO PARÉ

D1.01 PAVILON OPERAČNÍCH SÁLŮ A CS
D1.01.4b CHLAZENÍ

TENTO VÝKRES A JEHO DETAILY JSOU MAJETKEM ZHOTOVITELE A NESMÍ BÝT POUŽIT CELÝ ANI Z ČÁSTI BEZ JEHO PÍSEMNÉHO SOUHLASU (DLE ZÁKONA Č. 121/2000 Sb.).

ZPRACOVATEL DÍLČÍ ČÁSTI:	TECHNIKA BUDOV, s.r.o., Křenová 42, 602 00 Brno	
VEDOUCÍ PROJEKTANT	VYPRACOVAL	KONTROLOVAL
ING. MAREK ŠULÁK	ING. JAN ŘEZNÍČEK	ING. MAREK ŠULÁK
GENERÁLNÍ PROJEKTANT:	ATELIER PENTA v.o.s., Mrštíkova 12, 586 01 Jihlava	
VEDOUCÍ PROJEKTANT	HLAVNÍ INŽENÝR PROJEKTU	
ING.ARCH. JAROMÍR HOMOLKA, CSc.	ING. ALEŠ PRUDKÝ	
INVESTOR:	Krajská zdravotní a.s., Sociální péče 12A, 401 13 Ústí nad Labem	

Technika budov, s.r.o.
Křenová 42
602 00 BRNO
Tel / Fax: 543 255 094
www.technikabudov.cz

Penta
Mrštíkova 12, 586 01, Jihlava
tel.: +420 567 312 451-4, fax: +420 567 3124 55

NÁZEV AKCE:
VÝSTAVBA ČTYŘ OPERAČNÍCH SÁLŮ A STERILIZACE KRAJSKÉ ZDRAVOTNÍ a.s. NEMOCNICE TEPLICE o.z.

FORMÁT	10x A4
DATUM	6 / 2016
STUPEŇ	DPS
ZAK. ČÍSLO	A 42–15–P
MĚŘÍTKO	1:100
Č. VÝKRESU	D1.01.4b–05

VÝKRES
PŮDORYS 2.NP