


Rozvaděč RU-1.2

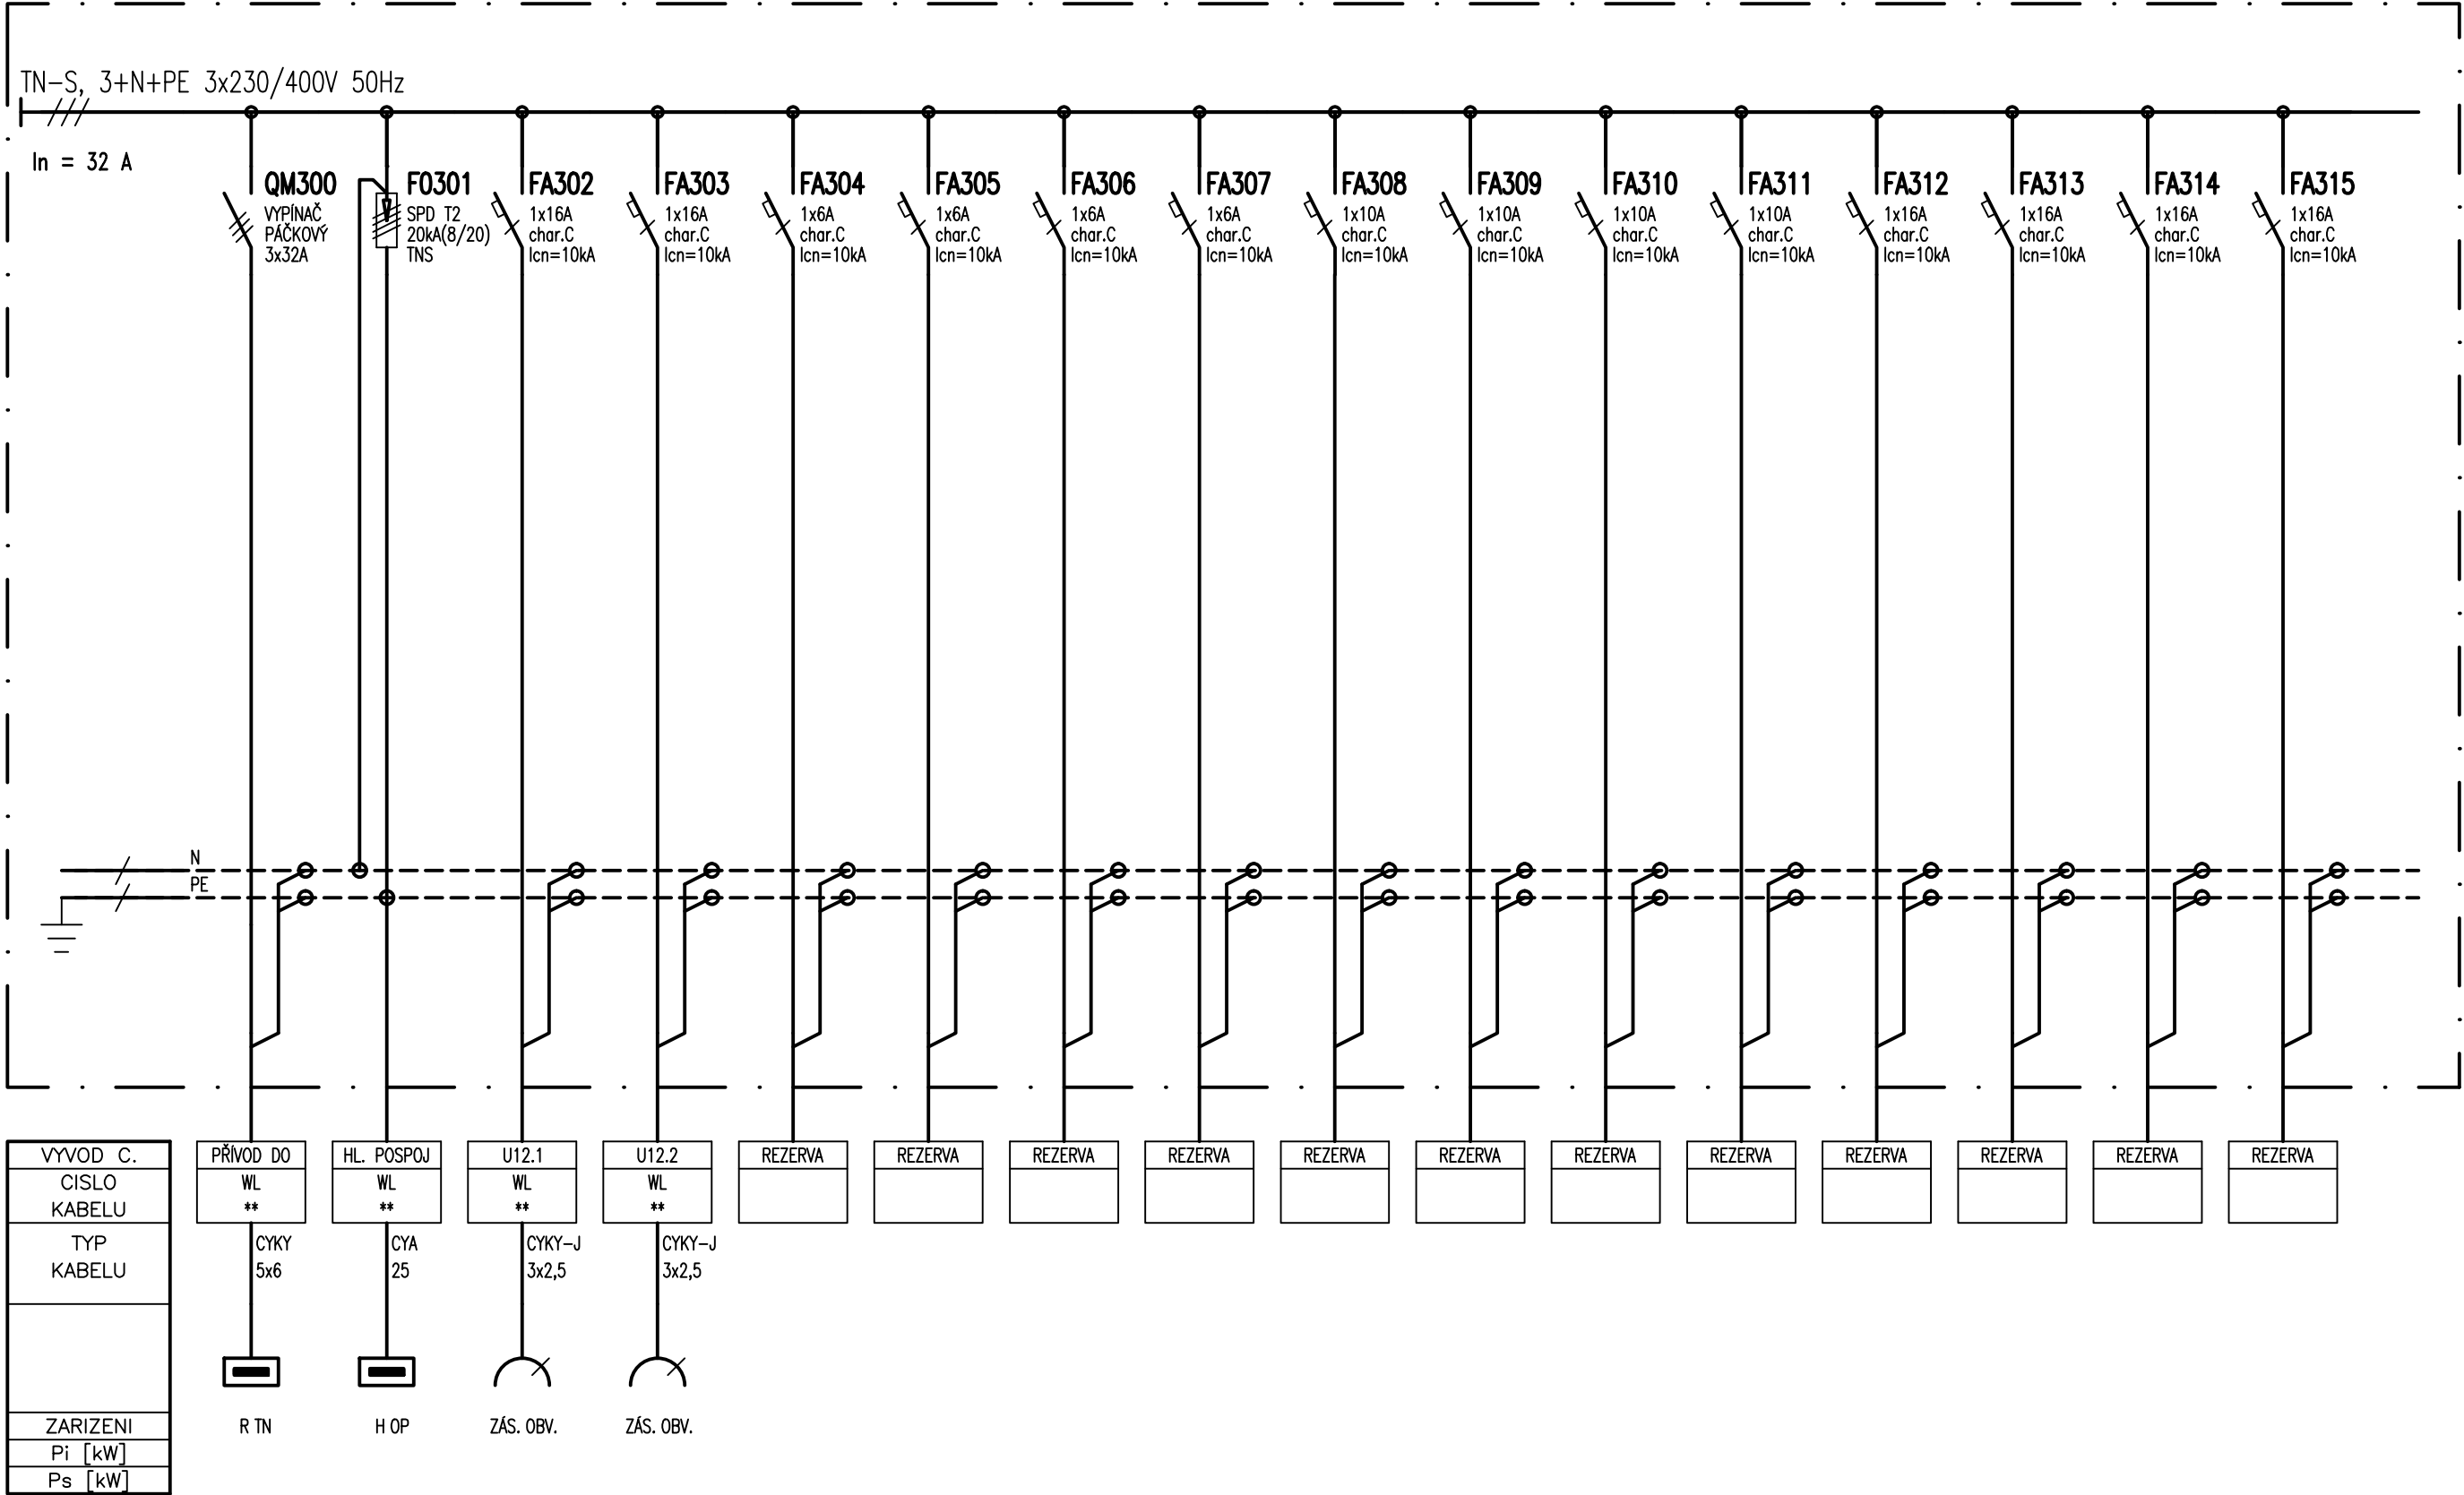



ROZVADĚČ:
PROVEDENÍ: PLASTOVÁ ROZVODNICE NA OMÍTKU
KRYTÍ: IP40, třída ochrany II
ROZMĚR: 362 x 436 x 104 mm (š x v x h)
OSAZENÍ: 2x 14mod (28mod)
PŘÍVODY: HOREM
VÝVODY: HOREM
BARVA: BÍLÁ (RAL9003)

ROZVODNÁ SOUSTAVA: TN-S, 3+N+PE, 3x 230/400 V, 50 Hz

OCHRANA PŘED ÚRAZEM EL. PROUDEM: AUTOMATICKÉ ODPOJENÍ OD ZDROJE
DOPLŇUJÍCÍ POSPOJOVÁNÍ

D1.01 PAVILON OPERAČNÍCH SÁLŮ A CS D1.01.4g SILNOPROUDÁ ELEKTROTECHNIKA

TENTO VÝKRES A JEHO DETAILS JSOU MAJETKEM ZHOTOVITELE A NESMÍ BÝT POUŽIT CELÝ ANI Z ČÁSTI BEZ JEHO PÍSEMNÉHO SOUHLASU (DLE ZÁKONA Č. 121/2000 Sb.).

ZPRACOVATEL DÍLČÍ ČÁSTI: ATELIER PENTA v.o.s., Mrštíkova 12, 586 01 Jihlava				
VEDOUČÍ PROJEKTANT	VYPRACOVAL	KONTROLOVAL	Mrštíkova 12, 586 01, Jihlava	
ING.ARCH. J. HOMOLKA, CSc.	ING. PETR ZACH	ING. PETR KREMLÁČEK	tel.: +420 567 312 451-4, fax: +420 567 3124 55	
GENERÁLNÍ PROJEKTANT: ATELIER PENTA v.o.s., Mrštíkova 12, 586 01 Jihlava				
VEDOUČÍ PROJEKTANT	HLAVNÍ INŽENÝR PROJEKTU		Mrštíkova 12, 586 01, Jihlava	
ING.ARCH. JAROMÍR HOMOLKA, CSc.	ING. ALEŠ PRUDKÝ		tel.: +420 567 312 451-4, fax: +420 567 3124 55	
INVESTOR: Krajská zdravotní a.s., Sociální péče 12A, 401 13 Ústí nad Labem			FORMÁT	
NÁZEV AKCE:			6x A4	
VÝSTAVBA ČTYŘ OPERAČNÍCH SÁLŮ A STERILIZACE KRAJSKÉ ZDRAVOTNÍ a.s. NEMOCNICE TEPLICE o.z.			DATUM	
			06 / 2016	
			STUPĚŇ	
			DPS	
VÝKRES			ZAK. ČÍSLO	
			A 42-15-P	
Rozvaděč RU-1.2			MĚŘITKO	
			Č. VÝKRESU	
			-	
			D1.01.4g-28	