


CENTRÁLNÍ BATERIOVÝ SYSTÉM

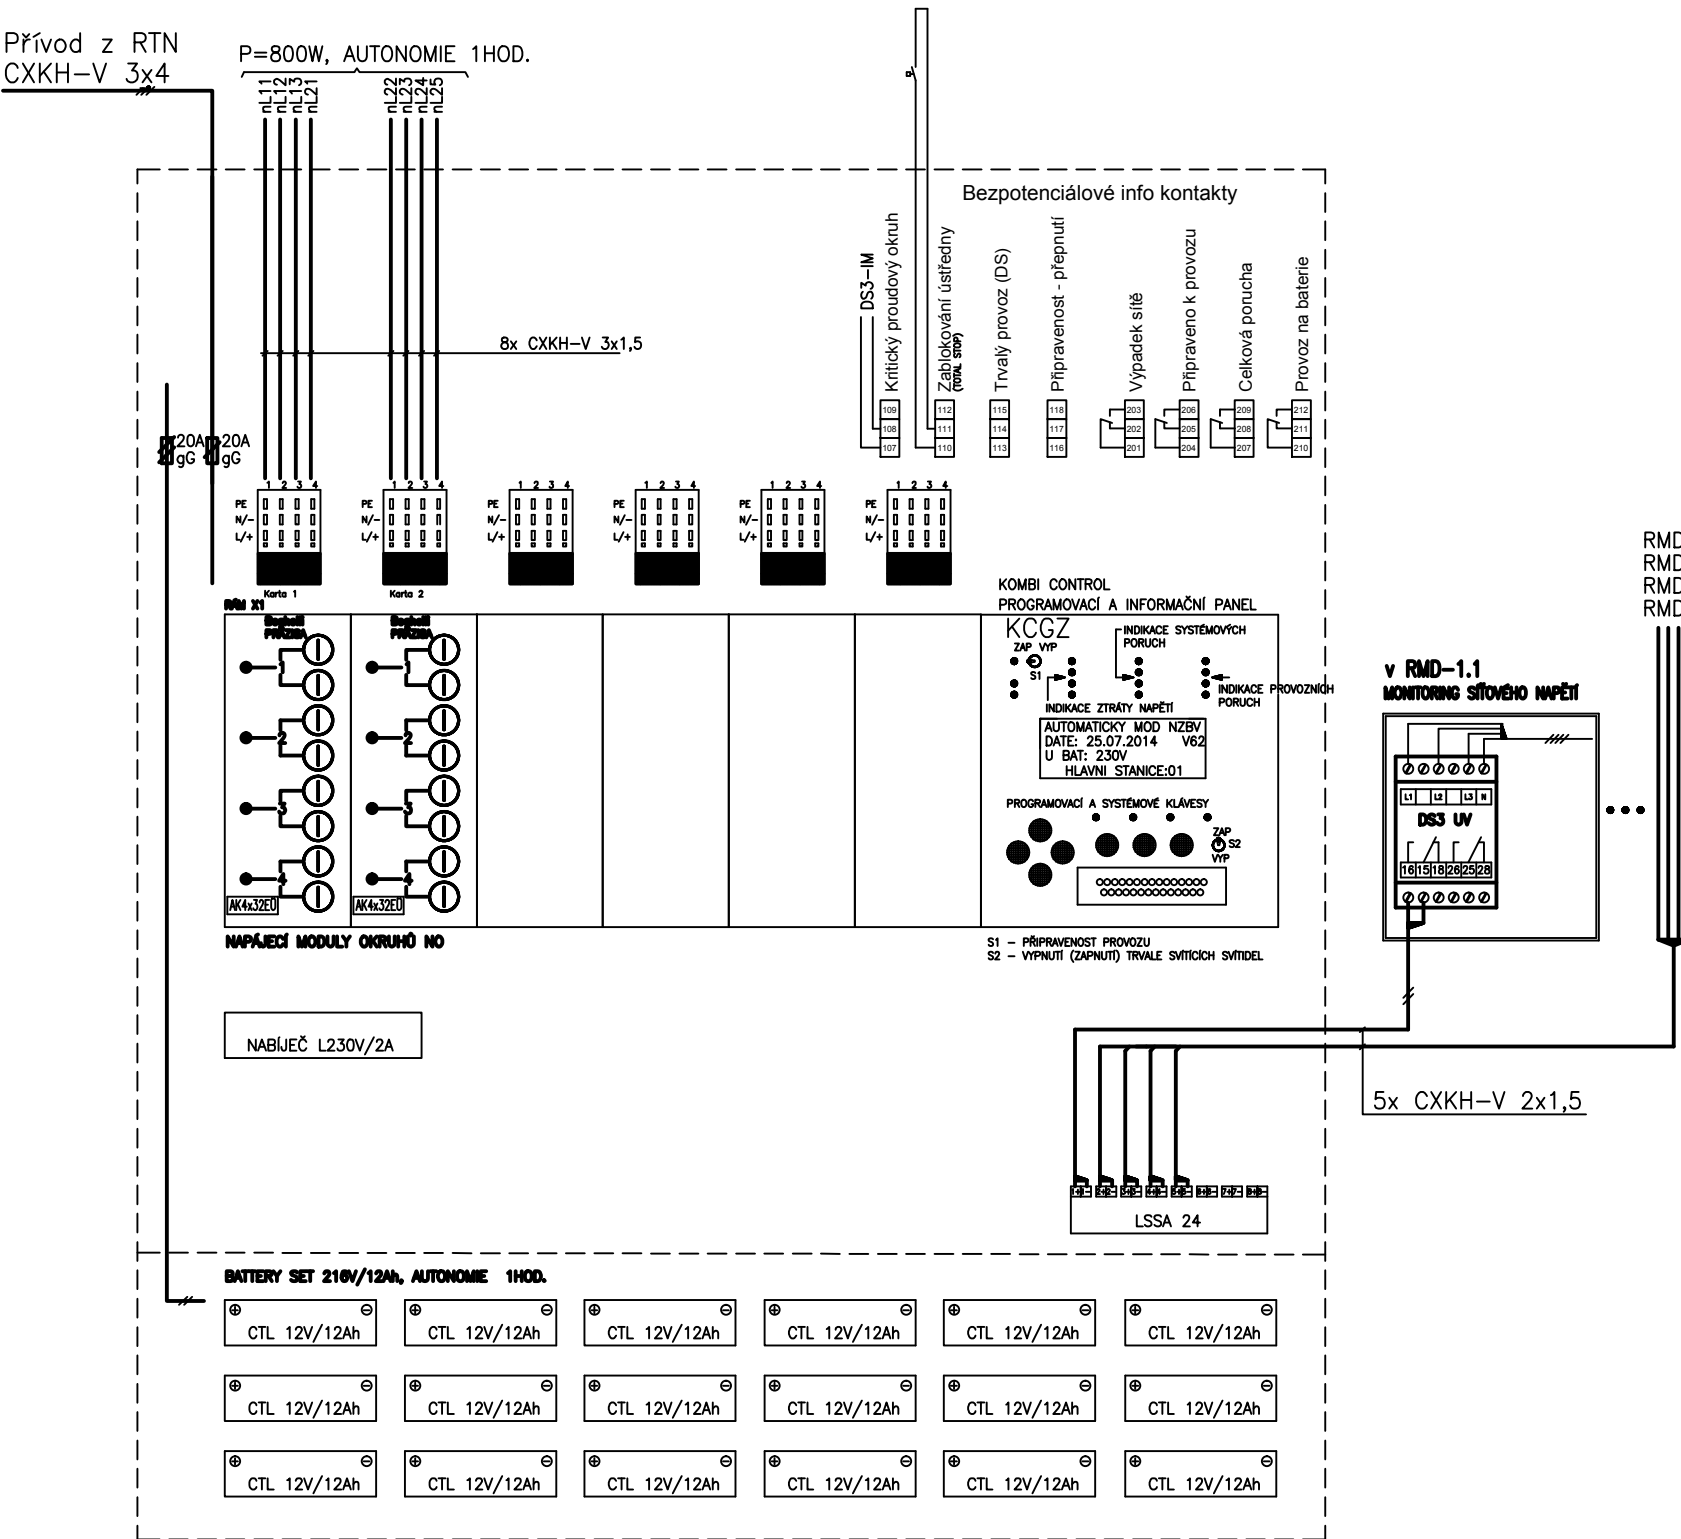


Specifikace skříně:

ústředna: V05-mini KOMBI-06
typ: NZBVE-Z/mK 230/2/12/6/1/AL
rozměry: 1520 x 650 x 400 mm (VxŠxHL)
hmotnost: 2250kg
max.tepelná ztráta: 88W

Osazení:
1x G32893-SL Nabíječ LT 230/2
1x K02-BPCTL012-12 Battery set (18ks) 12V / 12Ah (1.200W / 1hod.), životnost baterií min 5let
2x G32824-SL-P Napájecí modul výstupních okruhů NO typ AK 4x32 EÜ
1x G31207 Podmíněně přepínací modul LSSA 24
1x G31019 Dohledový modul DS3-IM

Příslušenství instalované do podružných rozvaděčů (RMD-0.1, RMD-2.1, RMD-2.4, RMD-2.5 a RMD-2.6):
6x G31026 Monitor sítě DS 3 UV

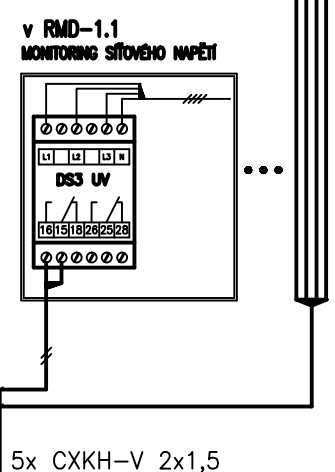

RMD-2.6
RMD-2.5
RMD-2.4
RMD-2.1



ROZVODNÁ SOUSTAVA: TN-S, 3+N+PE, 3x 230/400 V, 50 Hz
OCHRANA PŘED ÚRAZEM EL. PROUDEM: AUTOMATICKÉ ODPOJENÍ OD ZDROJE DOPLŇUJÍCÍ POSPOJOVÁNÍ

D1.01 PAVILON OPERAČNÍCH SÁLŮ A CS
D1.01.4g SILNOPROUDÁ ELEKTROTECHNIKA

TENTO VÝKRES A JEHO DETAILS JSOU MAJETKEM ZHOTOVITELE A NESMÍ BÝT POUŽIT CELÝ ANI Z ČÁSTI BEZ JEHO PÍSEMNÉHO SOUHLASU (DLE ZÁKONA Č. 121/2000 Sb.).

ZPRACOVATEL DÍLČÍ ČÁSTI: ATELIER PENTA v.o.s., Mrštíkova 12, 586 01 Jihlava			 Mrštíkova 12, 586 01, Jihlava tel.: +420 567 312 451-4, fax: +420 567 3124 55	
VEDOUČÍ PROJEKTANT	VYPRACOVAL	KONTROLOVAL	 Mrštíkova 12, 586 01, Jihlava tel.: +420 567 312 451-4, fax: +420 567 3124 55	
ING.ARCH. J. HOMOLKA, CSc.	ING. PETR ZACHA	ING. PETR KREMLÁČEK		
GENERÁLNÍ PROJEKTANT: ATELIER PENTA v.o.s., Mrštíkova 12, 586 01 Jihlava				
VEDOUČÍ PROJEKTANT	HLAVNÍ INŽENÝR PROJEKTU			
ING.ARCH. JAROMÍR HOMOLKA, CSc.	ING. ALEŠ PRUDKÝ			
INVESTOR: Krajská zdravotní a.s., Sociální péče 12A, 401 13 Ústí nad Labem				
NÁZEV AKCE: VÝSTAVBA ČTYŘ OPERAČNÍCH SÁLŮ A STERILIZACE KRAJSKÉ ZDRAVOTNÍ a.s. NEMOCNICE TEPLICE o.z.			FORMÁT	2x A4
			DATUM	06 / 2016
			STUPEŇ	DPS
			ZAK. ČÍSLO	A 42-15-P
			MĚŘITKO	Č. VÝKRESU
VÝKRES Rozvaděč R.NO			-	D1.01.4g-24