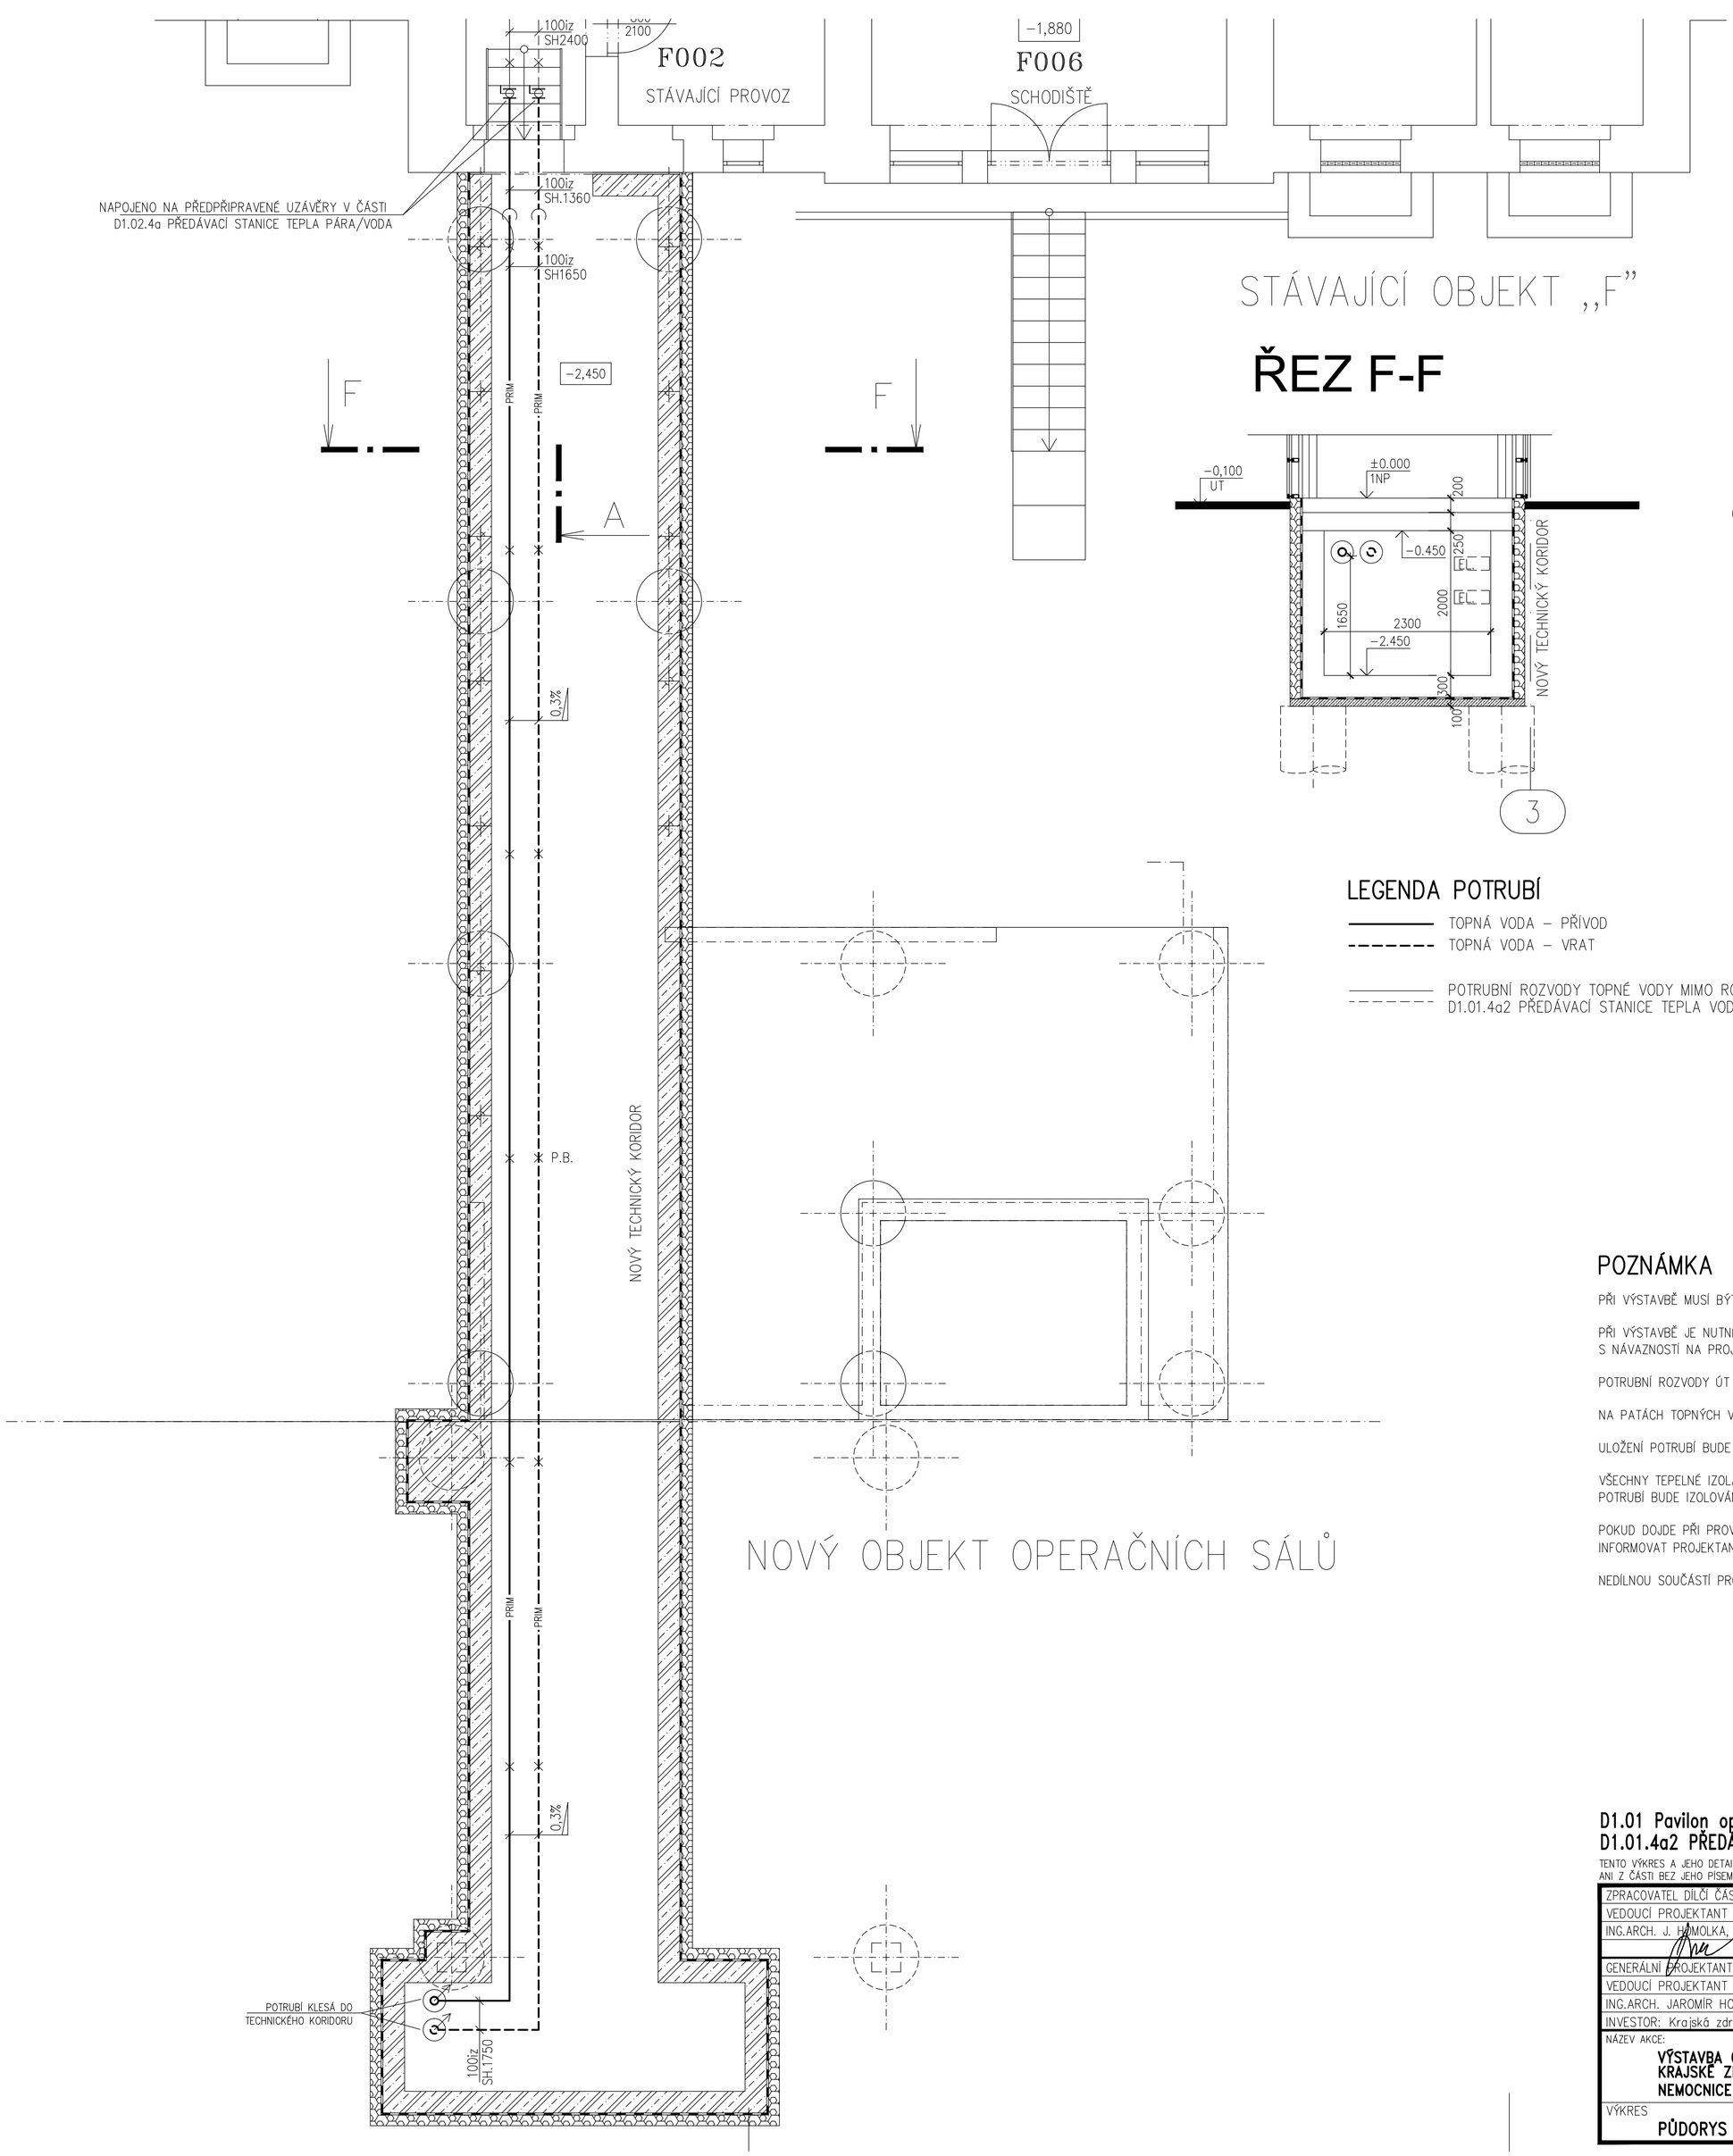

ŘEZ F-F

ŘEZ A-A

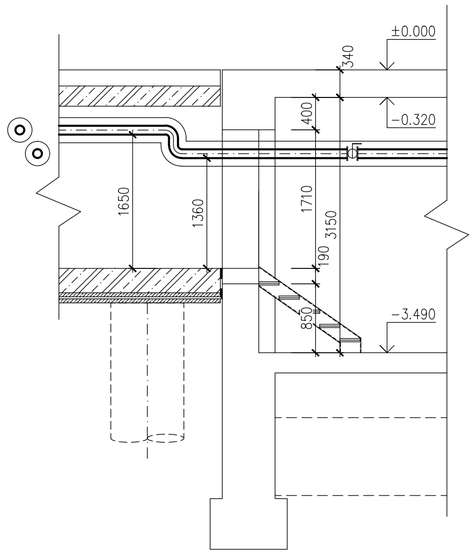

LEGENDA POTRUBÍ

- TOPNÁ VODA – PŘÍVOD
- TOPNÁ VODA – VRAT
- POTRUBNÍ ROZVODY TOPNÉ VODY MIMO ROZSAH DODÁVKY D1.01.4a2 PŘEDÁVACÍ STANICE TEPLA VODA/VODA

POZNÁMKA

PŘI VÝSTAVBĚ MUSÍ BÝT DODRŽOVÁNY PŘEDPISY A TECHNICKÉ NORMY PLATNÉ V ČESKÉ REPUBLICE

PŘI VÝSTAVBĚ JE NUTNÉ VZÁJEMNĚ KOORDINOVAT VÝKRESOVOU DOKUMENTACI STAVEBNÍ A KONSTRUKČNÍ ČÁSTI S NÁVAZNOSTÍ NA PROJEKTY OSTATNÍCH INSTALACÍ

POTRUBNÍ ROZVODY ÚT MUSÍ BÝT V NEJNIŽŠÍCH MÍSTECH ODVODNĚNY A V NEJVYŠŠÍCH MÍSTECH ODVZDUŠNĚNY

NA PATÁCH TOPNÝCH VĚTVÍ BUDOU NA ZPÁTEČCE OSAZENY ULTRAZVUKOVÉ MĚŘIČE TEPLA

ULOŽENÍ POTRUBÍ BUDE NA KONZOLÁCH ZE ZDI A NA ZÁVĚSECH ZE STROPU (UCHYCENÍ TŘMENY A OBJÍMKAMI)

VŠECHNY TEPELNÉ IZOLACE JSOU NAVRŽENY DLE SBÍRKY ZÁKONŮ č. 193/2007
POTRUBÍ BUDE IZOLOVÁNO MINERÁLNÍ VLNOU S POVRCHOVOU ÚPRAVOU HLINÍKOVOU FÓLIÍ

POKUD DOJDE PŘI PROVÁDĚNÍ K NEJASNOSTEM NEBO K NEPŘEDVÍDANÝM OKOLNOSTEM JE NUTNO NEPRODLENĚ INFORMOVAT PROJEKTANTA A UPŘESNIT DALŠÍ POSTUP PRACÍ

NEDÍLNOU SOUČÁSTÍ PROJEKTOVÉ DOKUMENTACE JE SLEPÝ ROZPOČET A TECHNICKÁ ZPRÁVA

ČÍSLO PARÉ

D1.01 Pavilon operačních sálů a CS
D1.01.4a2 PŘEDÁVACÍ STANICE TEPLA VODA/VODA

TENTO VÝKRES A JEHO DETAILY JSOU MAJETKEM ZHOTOVITELE A NESMÍ BÝT POUŽIT CELÝ ANI Z ČÁSTI BEZ JEHO PÍSEMNÉHO SOUHLASU (DLE ZÁKONA Č. 121/2000 Sb.).

ZPRACOVATEL DÍLČÍ ČÁSTI: ATELIER PENTA v.o.s., Mrštíkova 12, 586 01 Jihlava		
VEDOUCÍ PROJEKTANT	VYPRACOVAL	KONTROLOVAL
ING.ARCH. J. HOMOLKA, CSc.	ING. PETR TŮMA	ING. PETR TŮMA
GENERÁLNÍ PROJEKTANT: ATELIER PENTA v.o.s., Mrštíkova 12, 586 01 Jihlava		
VEDOUCÍ PROJEKTANT	HLAVNÍ INŽENÝR PROJEKTU	
ING.ARCH. JAROMÍR HOMOLKA, CSc.	ING. ALEŠ PRUDKÝ	
INVESTOR: Krajská zdravotní a.s., Sociální péče 12A, 401 13 Ústí nad Labem		

penta
Mrštíkova 12, 586 01, Jihlava
tel.: +420 567 312 451-4, fax: +420 567 3124 55

NÁZEV AKCE:
VÝSTAVBA ČTYŘ OPERAČNÍCH SÁLŮ A STERILIZACE KRAJSKÉ ZDRAVOTNÍ a.s. NEMOCNICE TEPLICE o.z.

FORMÁT	6x A4
DATUM	6 / 2016
STUPEŇ	DPS
ZAK. ČÍSLO	A 42-15-P

VÝKRES
PŮDORYS 1PP – TECHNICKÝ KORIDOR

MĚŘÍTKO	Č. VÝKRESU
1 : 50	D1.01.4a2-05