



KOMBINOVANÝ ROZDĚLOVAČ SE SBĚRAČEM TOPNÉ VODY, RS-KOMBI, MODUL 200, PN6, DĚLKA 4,0M

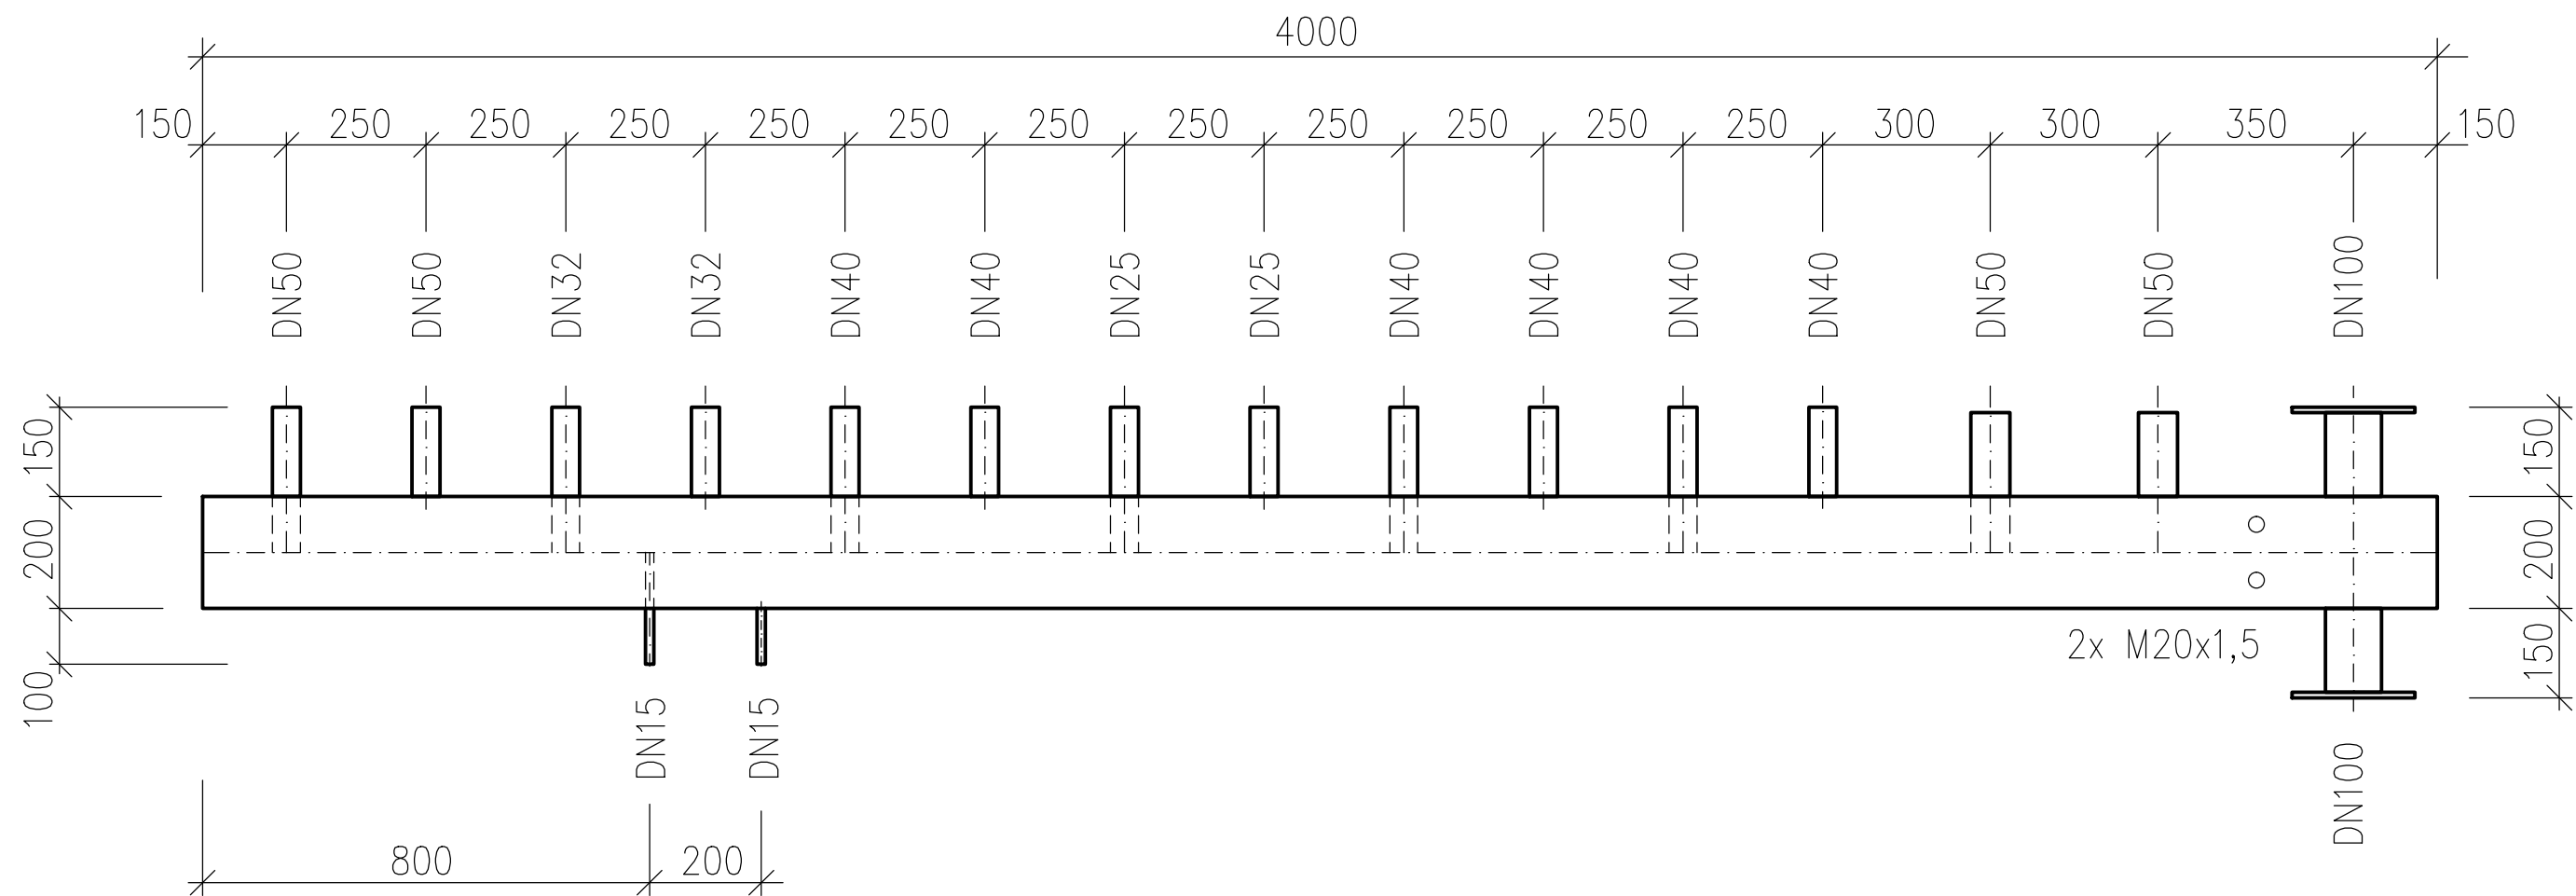

ŘEZ:

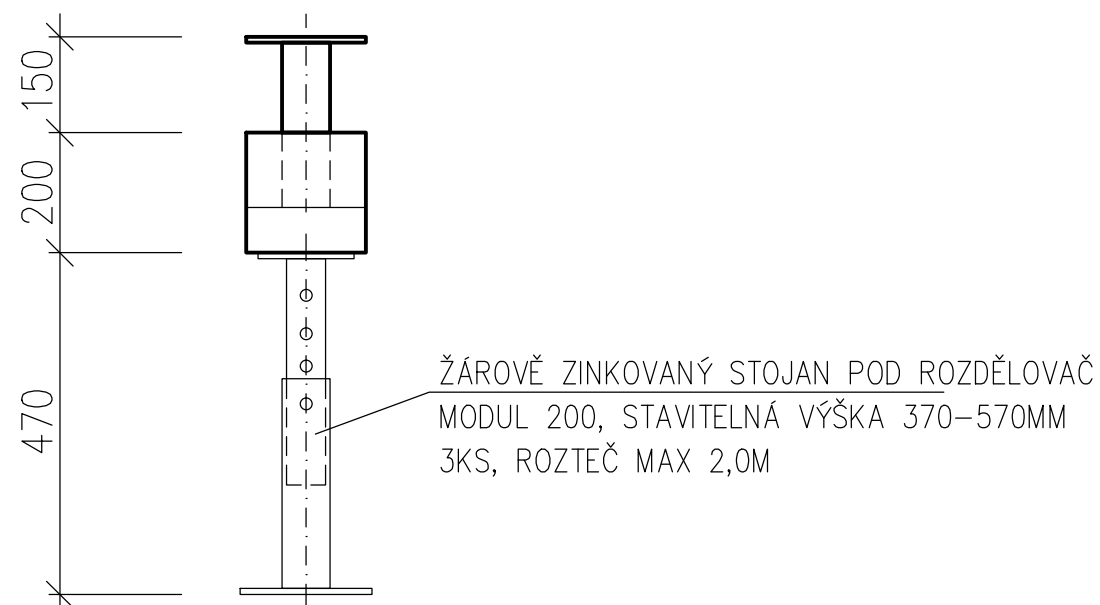



D1.01 Pavilon operačních sálů a CS
D1.01.4a2 PŘEDÁVACÍ STANICE TEPLA VODA/VODA

TENTO VÝKRES A JEHO DETAILY JSOU MAJETKEM ZHOTOVITELE A NESMÍ BÝT POUŽIT CELÝ ANI Z ČÁSTI BEZ JEHO PÍSEMNÉHO SOUHLASU (DLE ZÁKONA Č. 121/2000 Sb.).

ZPRACOVATEL DÍLČÍ ČÁSTI:ATELIER PENTA v.o.s., Mrštíkova 12, 586 01 Jihlava		
VEDOUcí PROJEKTANT	VYPRACOVAL	KONTROLOVAL
ING.ARCH. J. HOMOLKA, CSc.	ING. PETR TŮMA	ING. PETR TŮMA
GENERÁLNÍ PROJEKTANT:ATELIER PENTA v.o.s., Mrštíkova 12, 586 01 Jihlava		
VEDOUcí PROJEKTANT	HLAVNÍ INŽENÝR PROJEKTU	
ING.ARCH. JAROMÍR HOMOLKA, CSc.	ING. ALEŠ PRUDKÝ	
INVESTOR: Krajská zdravotní a.s., Sociální péče 12A, 401 13 Ústí nad Labem		

NÁZEV AKCE:	
VÝSTAVBA ČTYŘ OPERAČNÍCH SÁLŮ A STERILIZACE KRAJSKÉ ZDRAVOTNÍ a.s. NEMOCNICE TEPLICE o.z.	
VÝKRES	
KOMBINOVANÝ ROZDĚLOVAČ SE SBĚRAČEM	

ČÍSLO PARÉ	
 Mrštíkova 12, 586 01, Jihlava tel.: +420 567 312 451-4, fax: +420 567 3124 55	
 Mrštíkova 12, 586 01, Jihlava tel.: +420 567 312 451-4, fax: +420 567 3124 55	
FORMÁT	2x A4
DATUM	6 / 2016
STUPEŇ	DPS
ZAK. ČÍSLO	A 42-15-P
MĚŘÍTKO	Č. VÝKRESU
1:25	D1.01.4a2-09