


# Rozvaděč R.VO

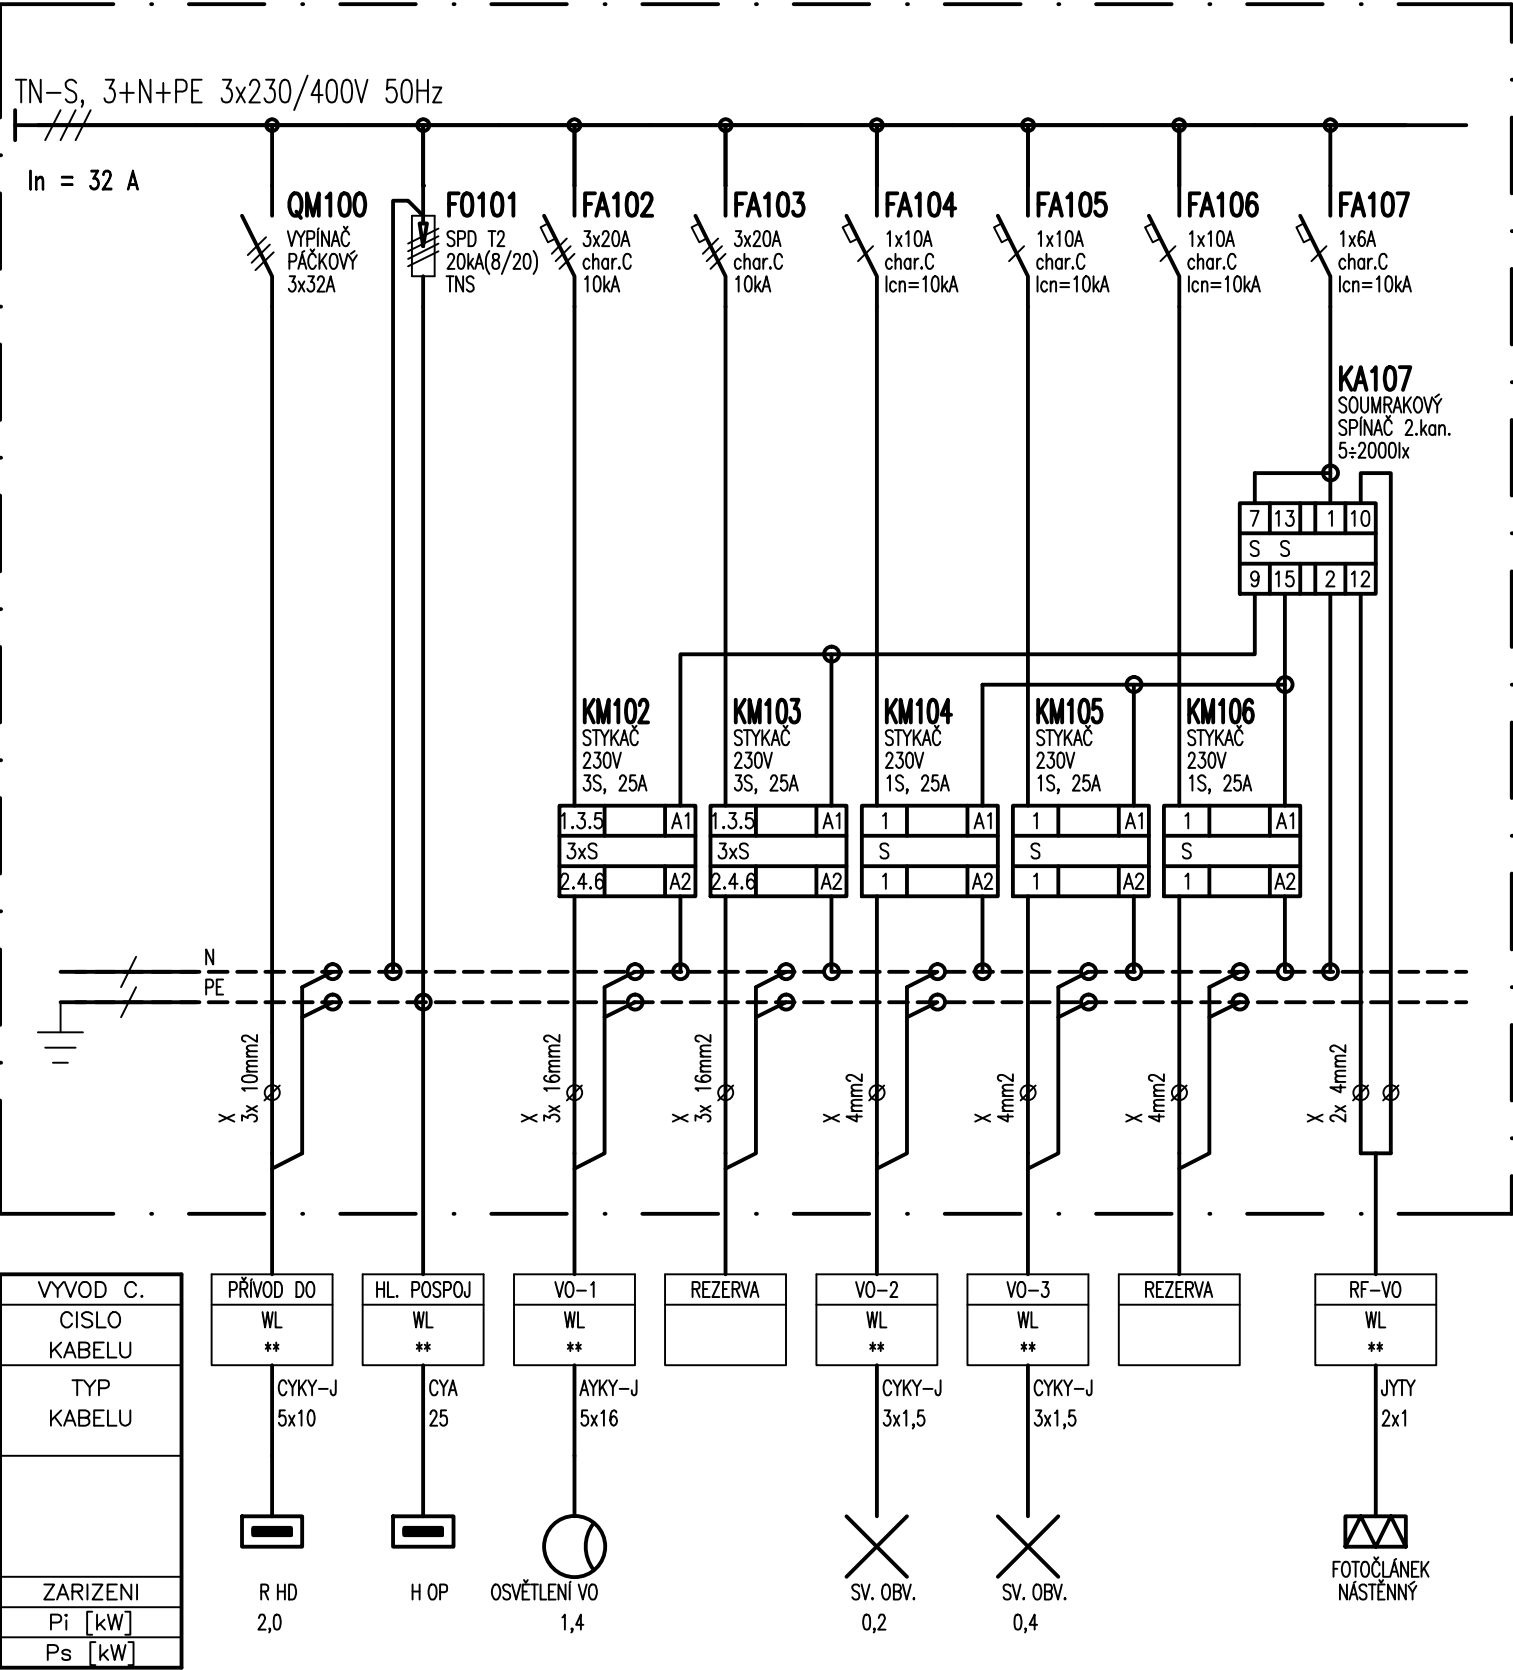

## SKŘÍŇ ROZVADĚČE:

PROVEDENÍ: OCELOPLECHOVÁ ROZVODNICE NÁSTĚNNÁ

KRYTÍ: IP40/20

ROZMĚR: 600 x 600 x 200 mm (š x v x h)

PŘÍVODY: HOREM



VÝVODY: HOREM

ROZVODNÁ SOUSTAVA: TN-S, 3+N+PE, 3x 230/400 V, 50 Hz

OCHRANA PŘED ÚRAZEM EL. PROUDEM: AUTOMATICKÉ ODPOJENÍ OD ZDROJE  
DOPLŇUJÍCÍ POSPOJOVÁNÍ

## D1.01 PAVILON OPERAČNÍCH SÁLŮ A CS D1.01.4g SILNOPROUDÁ ELEKTROTECHNIKA

TENTO VÝKRES A JEHO DETAILS JSOU MAJETKEM ZHOTOVITELE A NESMÍ BÝT POUŽIT CELÝ ANI Z ČÁSTI BEZ JEHO PÍSEMNÉHO SOUHLASU ( DLE ZÁKONA Č. 121/2000 Sb. ).

ZPRACOVATEL DÍLČÍ ČÁSTI: ATELIER PENTA v.o.s., Mrštíkova 12, 586 01 Jihlava			 Mrštíkova 12, 586 01, Jihlava tel.: +420 567 312 451-4, fax: +420 567 3124 55	
VEDOUcí PROJEKTANT	VYPRACOVAL	KONTROLOVAL	 Mrštíkova 12, 586 01, Jihlava tel.: +420 567 312 451-4, fax: +420 567 3124 55	
ING.ARCH. J. HOMOLKA, CSc.	ING. PETR ZACH	ING. PETR KREMAČEK		
GENERÁLNÍ PROJEKTANT: ATELIER PENTA v.o.s., Mrštíkova 12, 586 01 Jihlava				
VEDOUcí PROJEKTANT		HLAVNÍ INŽENÝR PROJEKTU		
ING.ARCH. JAROMÍR HOMOLKA, CSc.		ING. ALEŠ PRUDKÝ		
INVESTOR: Krajská zdravotní a.s., Sociální péče 12A, 401 13 Ústí nad Labem				
NÁZEV AKCE: <b>VÝSTAVBA ČTYŘ OPERAČNÍCH SÁLŮ A STERILIZACE KRAJSKÉ ZDRAVOTNÍ a.s. NEMOCNICE TEPLICE o.z.</b>			FORMÁT	2x A4
			DATUM	06 / 2016
			STUPEŇ	DPS
			ZAK. ČÍSLO	A 42-15-P
			MĚŘITKO	Č. VÝKRESU
VÝKRES			-	D1.01.4g-26
Rozvaděč R.VO				