
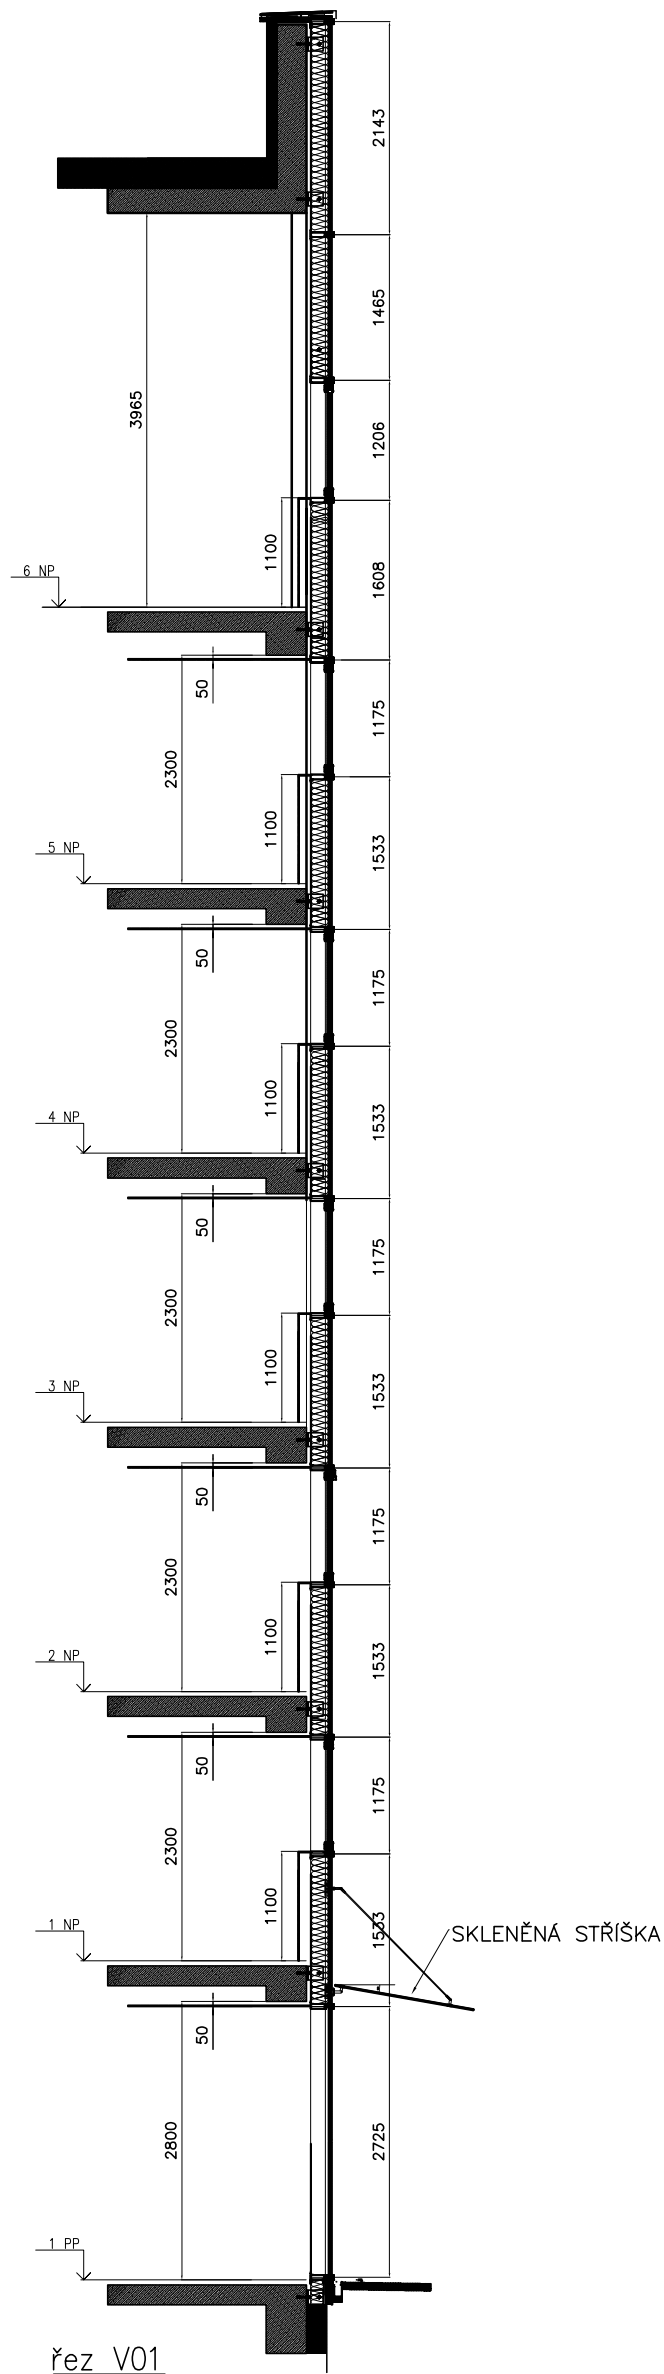
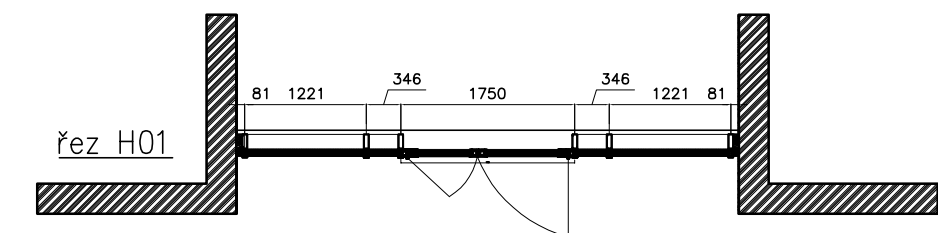
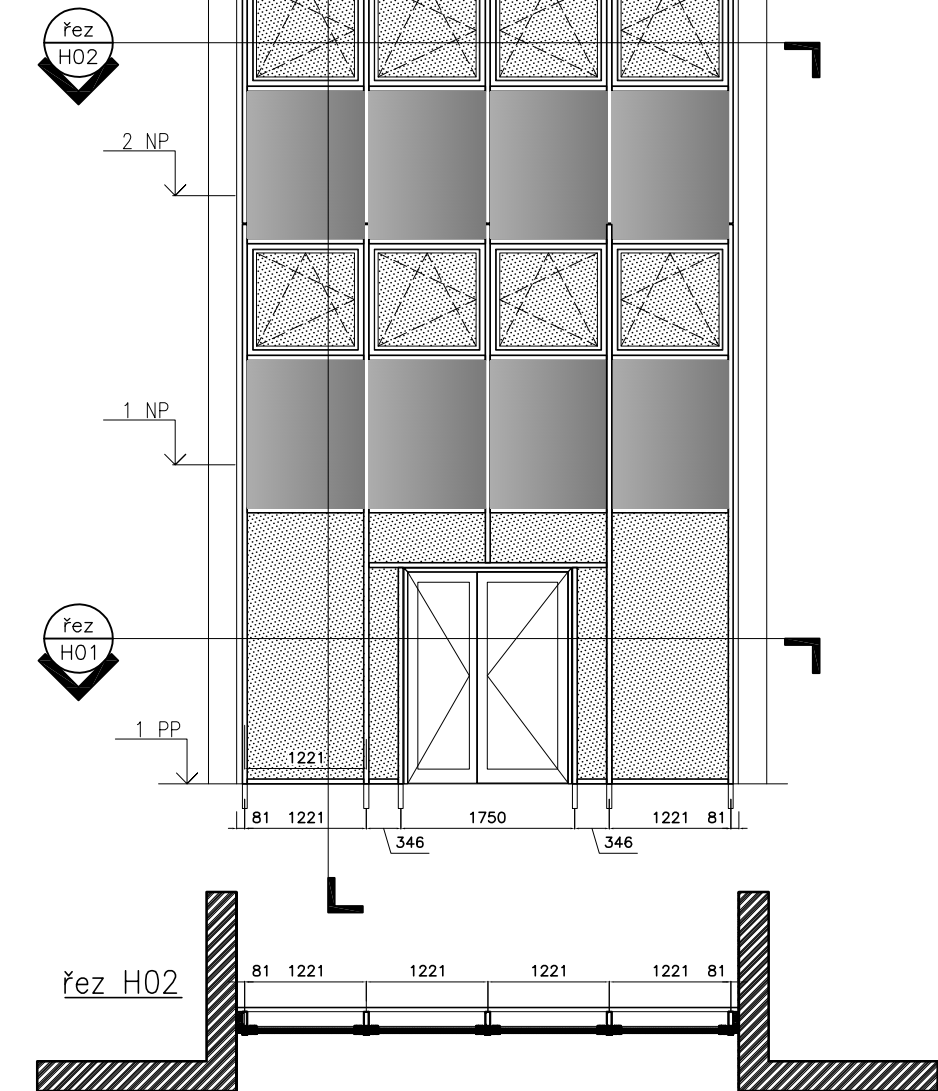


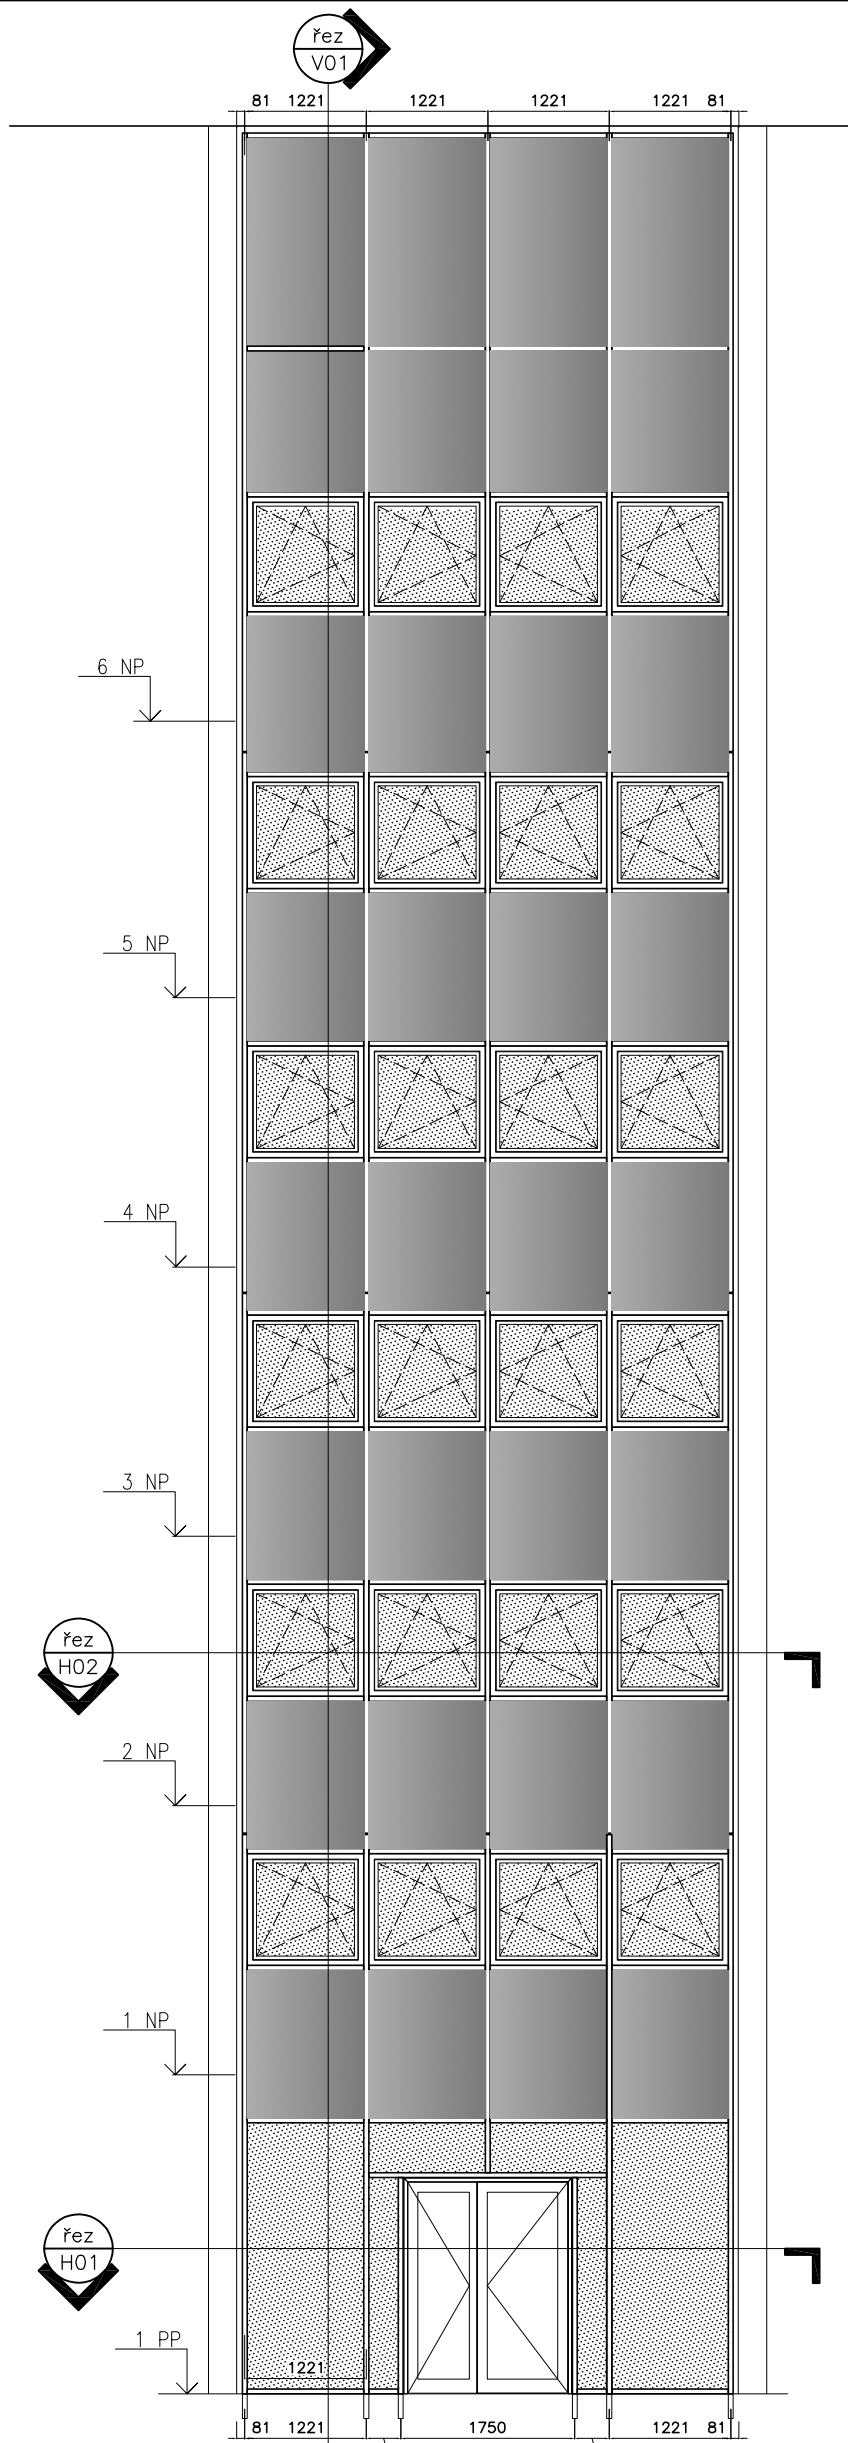

NEPRŮHLEDNÁ VÝPLŇ – SMALT.SKLO,TEP.IZOLACE,PLECH,SDK

IZOLAČNÍ TROJSKLO

ÚPRAVA PAVILONU D

AX NÁHRADA STÁVAJÍCÍHO LOP V MÍSTĚ SCHODIŠŤOVÉHO PROSTORU
ZA HLINÍKOVÝ PROSKLENÝ LOP CELK.TL.270 MM

– SLOUPKO-PŘÍČKOVÁ FASÁDA (LOP), ZASKLENÍ IZOLAČNÍ TROJSKLO, BEZPEČNOSTNÍ, HLINÍKOVÝ SLOUPKO-PŘÍČKOVÝ FASÁDNÍ SYSTÉM S PLNÝM ZALÍŠTOVÁNÍM SLOUPKŮ A PŘÍČEK, POHLEDOVÁ ŠÍŘKA PROFILACE FASÁDNÍCH PRVKŮ 50 MM, HLoubKA KRYCÍCH LIŠŤ NA SLOUPCÍCH A PŘÍČKÁCH 15 MM, PŘERUŠENÍ TEPELNÉHO MOSTU MEZI VNĚJŠÍM A VNITŘNÍM PROFILEM POMOCÍ PRŮBĚŽNÉHO IZOLAČNÍHO PROFILU Z ABS NEBO PE, KTERÝ JE PŘÍPOJEN NA NOSNOU HLINÍKOVOU KONSTRUKCI, HLoubKA IZOLAČNÍHO PROFILU JE VOLENA DLE POŽADAVKŮ NA HODNOTU TEPELNÉ IZOLACE A DLE TLOUŠŤKY VÝPLNĚ, SYSTÉMOVÁ TĚSNĚNÍ (VNĚJŠÍ, VNITŘNÍ) VE STANDARDU EPDM, NOSIČE SKEL A SPOJOVNÍKY DLE STANDARDNÍCH POŽADAVKŮ VYPLÝVAJÍCÍCH Z HMOTNOSTI ZASKLENÍ, SYSTÉMOVÉ SPOJOVACÍ MATERIÁLY Z NEREZOVÉHO MATERIÁLU TŘÍDY A2, KOTVENÍ FASÁDY VŽDY DO ŽB TRÁMU POD ÚROVNI PODLAHY.