


Interna II. B - udržovací práce 2024
 (budova B - Monoblok, 7.NP)

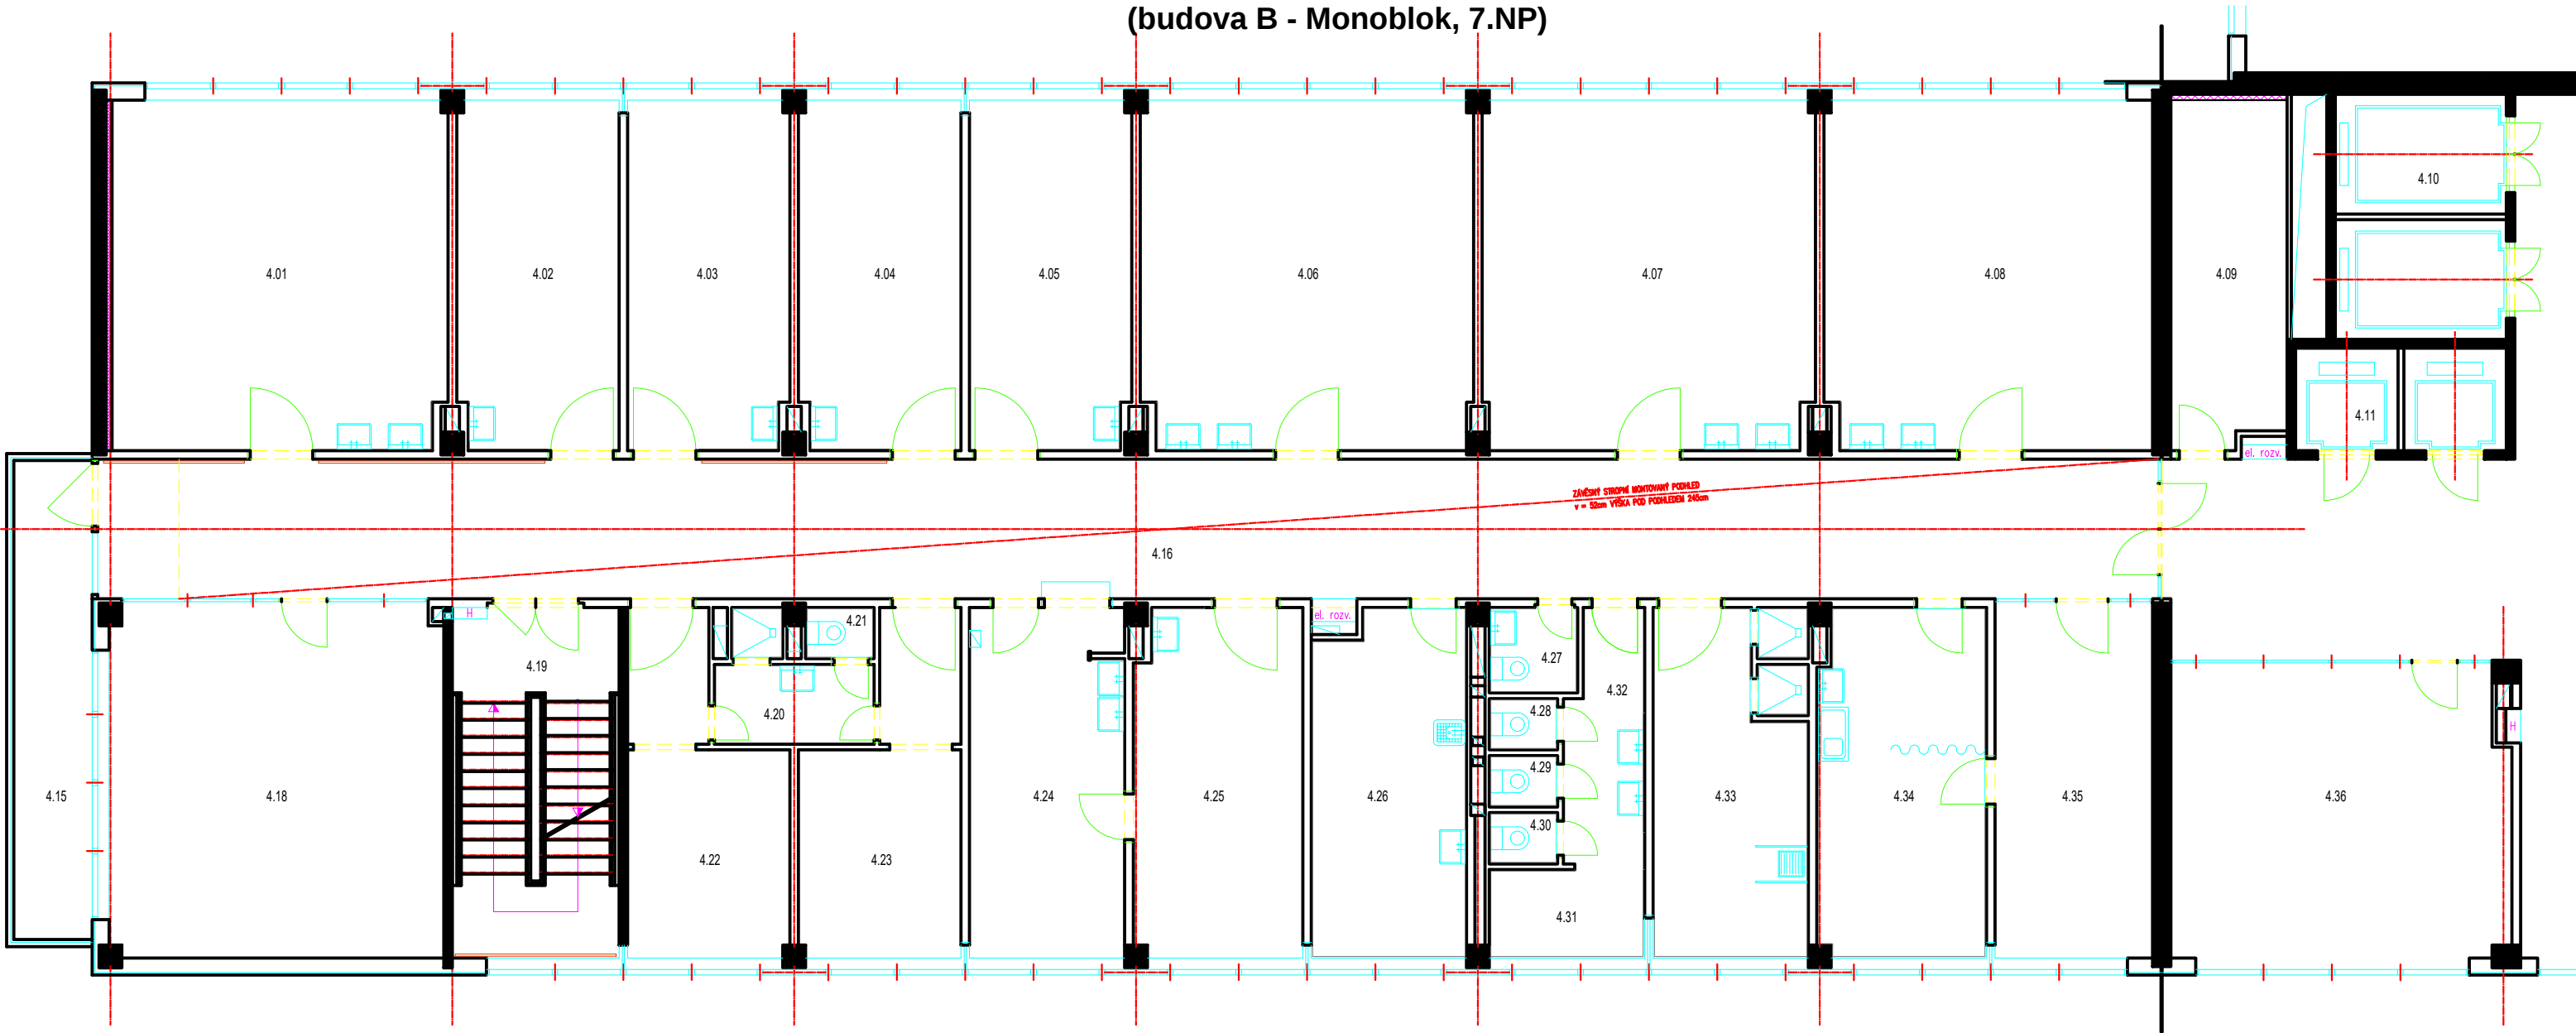

LEGENDA MÍSTNOSTÍ 5/4:

Č.M.	NÁZEV	PLOCHA(m ²)	VÝŠKA (m)	VÝMALBA(m ²)
4.01	POKOJ–5L	36,02		
4.02	POKOJ–2L	17,33		
4.03	POKOJ–2L	17,33		
4.04	POKOJ–2L	17,33		
4.05	POKOJ–2L	17,33		
4.06	POKOJ–5L	35,58		
4.07	POKOJ–5L	35,54		
4.08	POKOJ–5L	35,16		
4.09	SKLAD	12,23		
4.10	LŮŽKOVÝ VÝTAH	13,23		
4.11	OSOBNÍ VÝTAH	6,90		
4.12	LŮŽKOVÝ VÝTAH	13,23		
4.13	OSOBNÍ VÝTAH	6,90		
4.14	SKLAD	12,55		
4.15	BALKON	12,98		
4.16	CHODBA	97,91		
4.17	SCHODIŠŤOVÁ HALA	163,99		
4.18	JÍDELNA	36,43		
4.19	SCHODIŠŤE	18,00		
4.20	SPRCHA	4,68		

Č.M.	NÁZEV	PLOCHA(m ²)	VÝŠKA (m)	VÝMALBA(m ²)
4.21	WC	1,14		
4.22	POKOJ–1L	13,98		
4.23	POKOJ–1L	13,98		
4.24	SESTERNA	16,77		
4.25	LÉKAŘSKÝ POKOJ	17,88		
4.26	ČISTÍCÍ MÍSTNOST	16,02		
4.27	WC	2,33		
4.28	WC	1,14		
4.29	WC	1,14		
4.30	WC	1,14		
4.31	WC	4,22		
4.32	PŘEDSÍŇ	4,43		
4.33	KOUPELNA	16,50		
4.34	KUCHYŇKA	18,00		
4.35	ŠATNA	17,13		
4.36	VÝŠETŘOVNA	31,96		