


Objekt 005 - D

Schéma pokládky podlahové krytiny - OLK

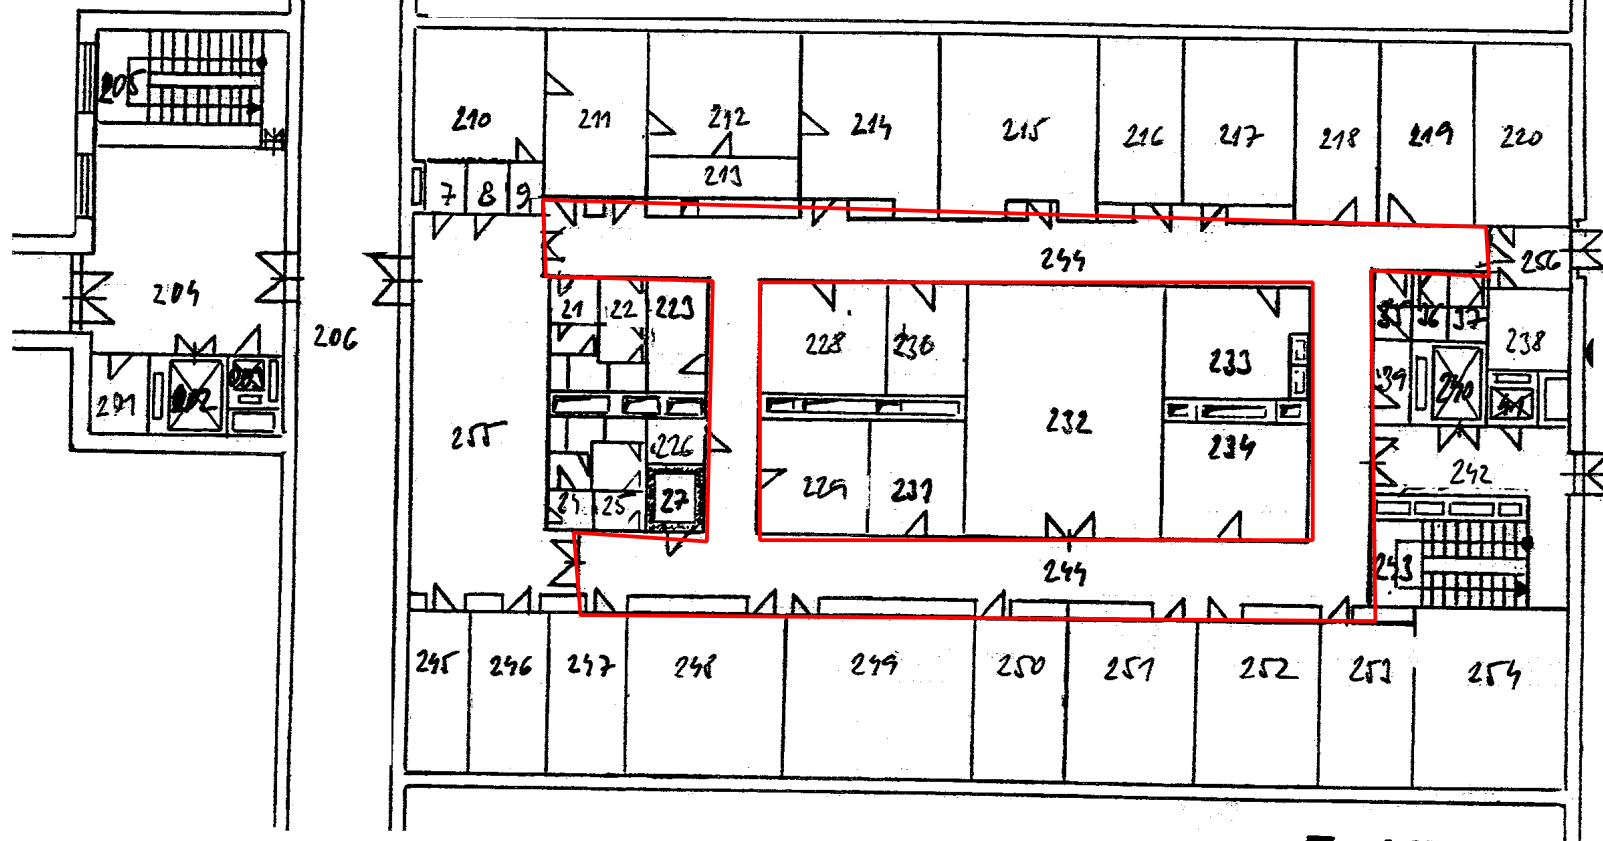

2. NP

Poliklinika

TEPLICE